STATE	PROJECT NUMBER	SHEET NO.	TOTAL SHEETS
GA	BRZLB-0736-00(005)	14	89

SUPERELEVATION TABLE (KC2)			
STATION	TYPE	LEFT	RIGHT
102+14	END NC	-0.02	-0.02
102+58	ZERO CROWN	-0.02	0.00
103+03	REV. CROWN	-0.02	0.02
103+60	BEGIN FS	-0.0457	0.0457
107+52	END FS	-0.0457	0.0457
108+10	REV. CROWN	-0.02	0.02
108+54	ZERO CROWN	-0.02	0.00
108+98	BEGIN NC	-0.02	-0.02

Curve Data - KC2
Delta = 18°24'16.8" (LT)
D = 4°00'00.0"
T = 232.06
L = 460.12
E = 18.68
R = 1432.39
S.E. RATE = 4.57%

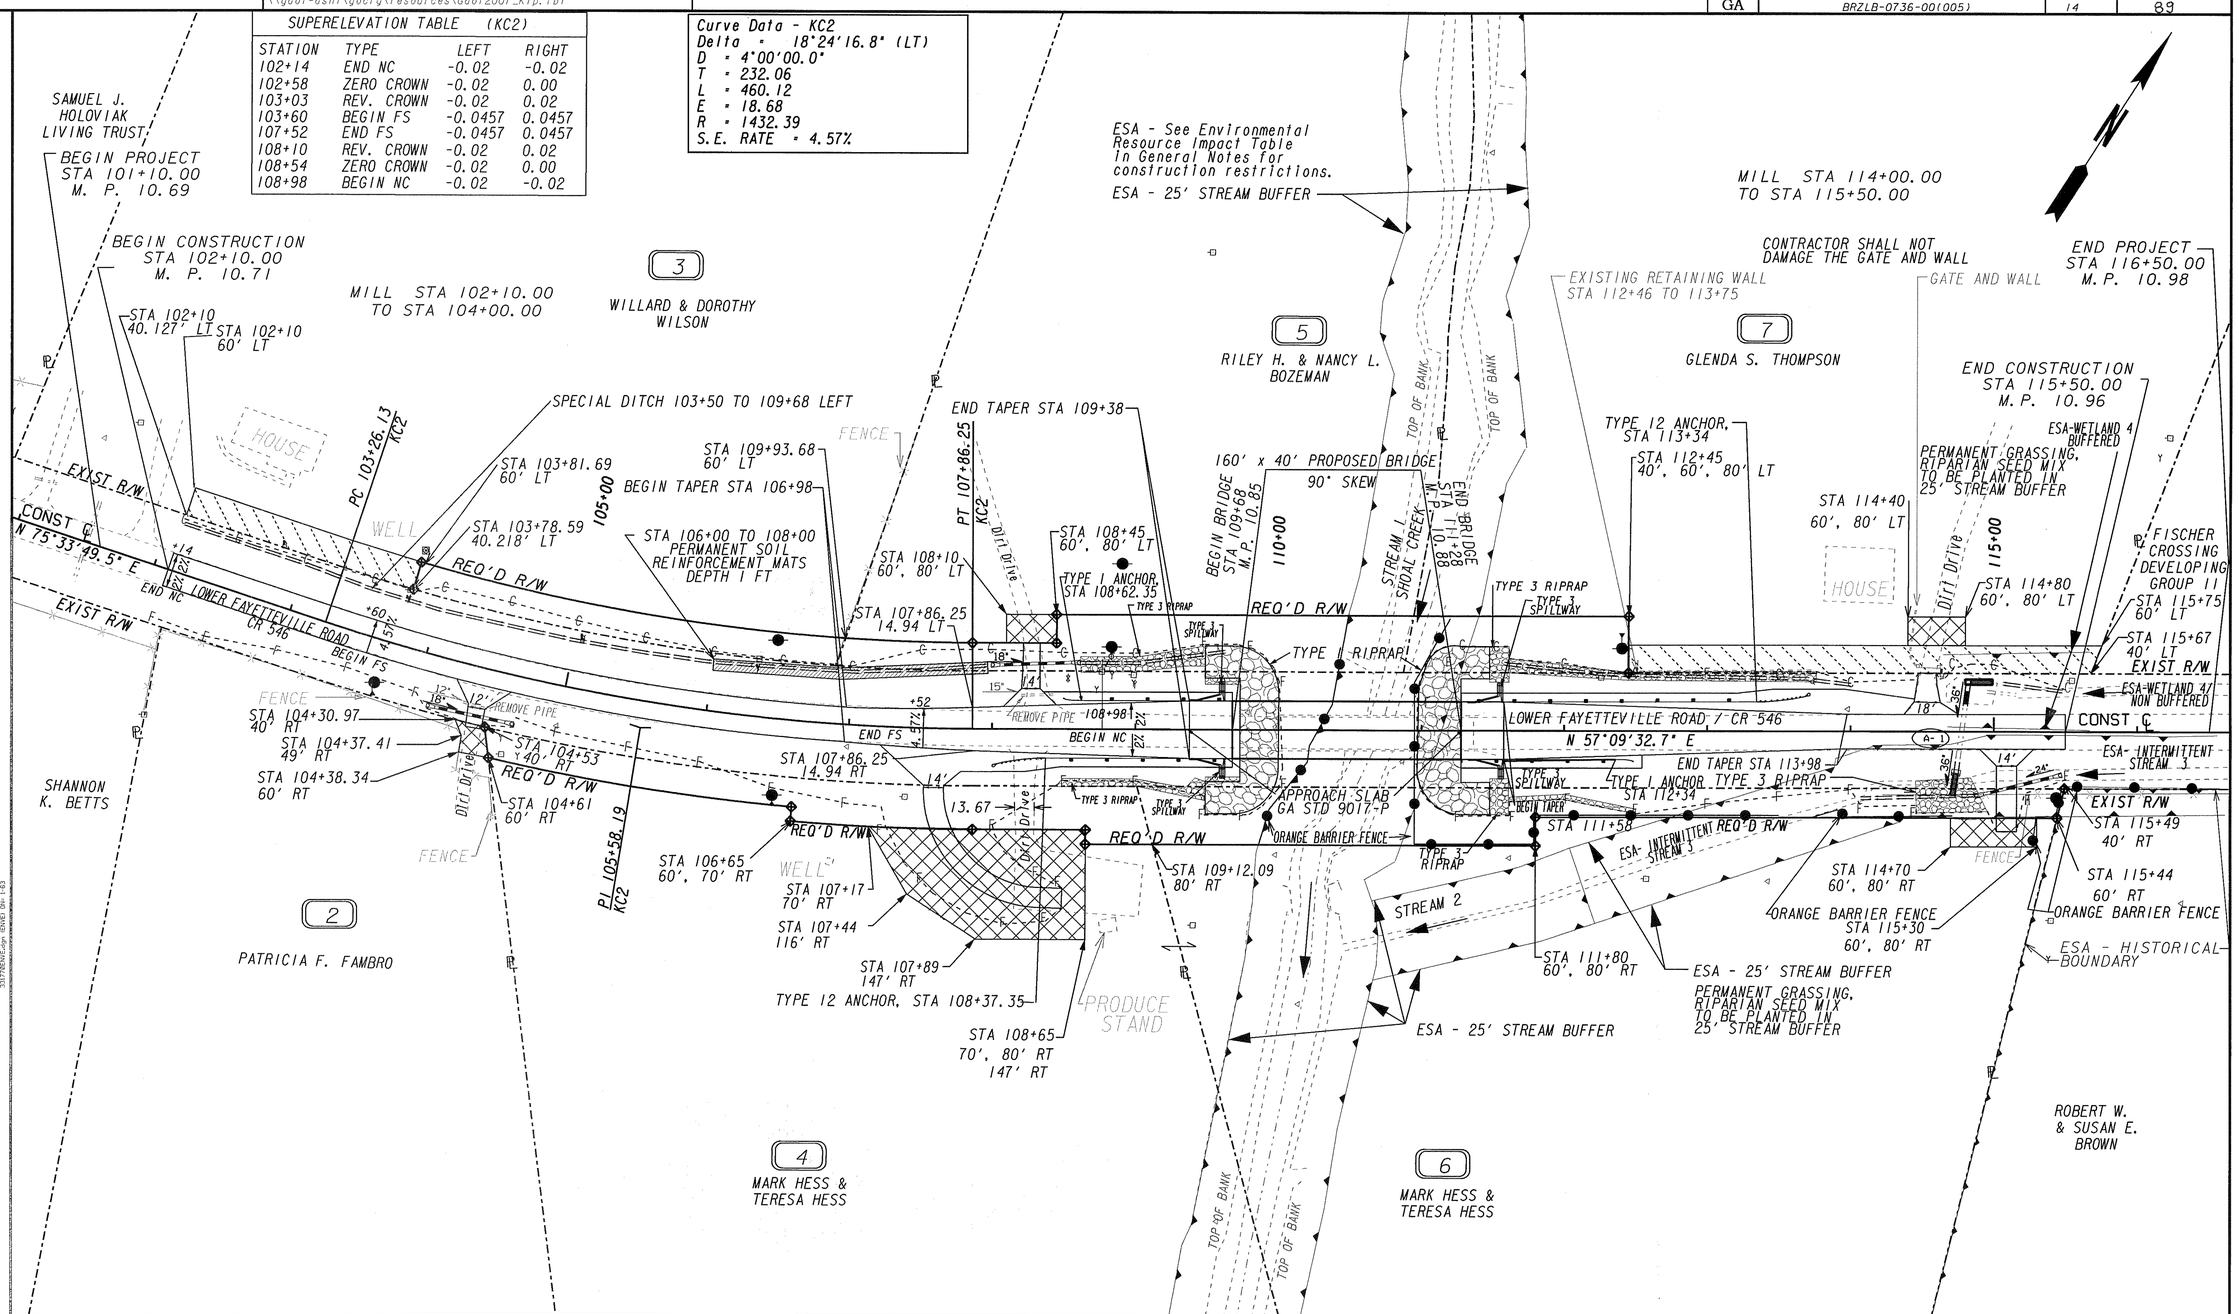

PROPERTY AND EXISTING R/W LINE
REQUIRED R/W LINE
CONSTRUCTION LIMITS
EASEMENT FOR CONSTR & MAINTENANCE OF SLOPES
EASEMENT FOR CONSTR OF SLOPES
EASEMENT FOR CONSTR OF DRIVES

BEGIN LIMIT OF ACCESS.....BLA
END LIMIT OF ACCESS.....ELA
LIMIT OF ACCESS
REQ'D R/W & LIMIT OF ACCESS

GEORGIA
DEPARTMENT OF TRANSPORTATION

SCALE IN FEET
0 50 100 200

REVISION DATES

STATE OF GEORGIA
DEPARTMENT OF TRANSPORTATION
OFFICE: PROGRAM DELIVERY

MAINLINE PLAN

LOWER FAYETTEVILLE ROAD

DRAWING No. 13-001

1/5/2009 GPLN