STATE	PROJECT NUMBER	SHEET NO.	TOTAL SHEETS
GA.	STP-001-3(34)	21	100

REVISION DATES

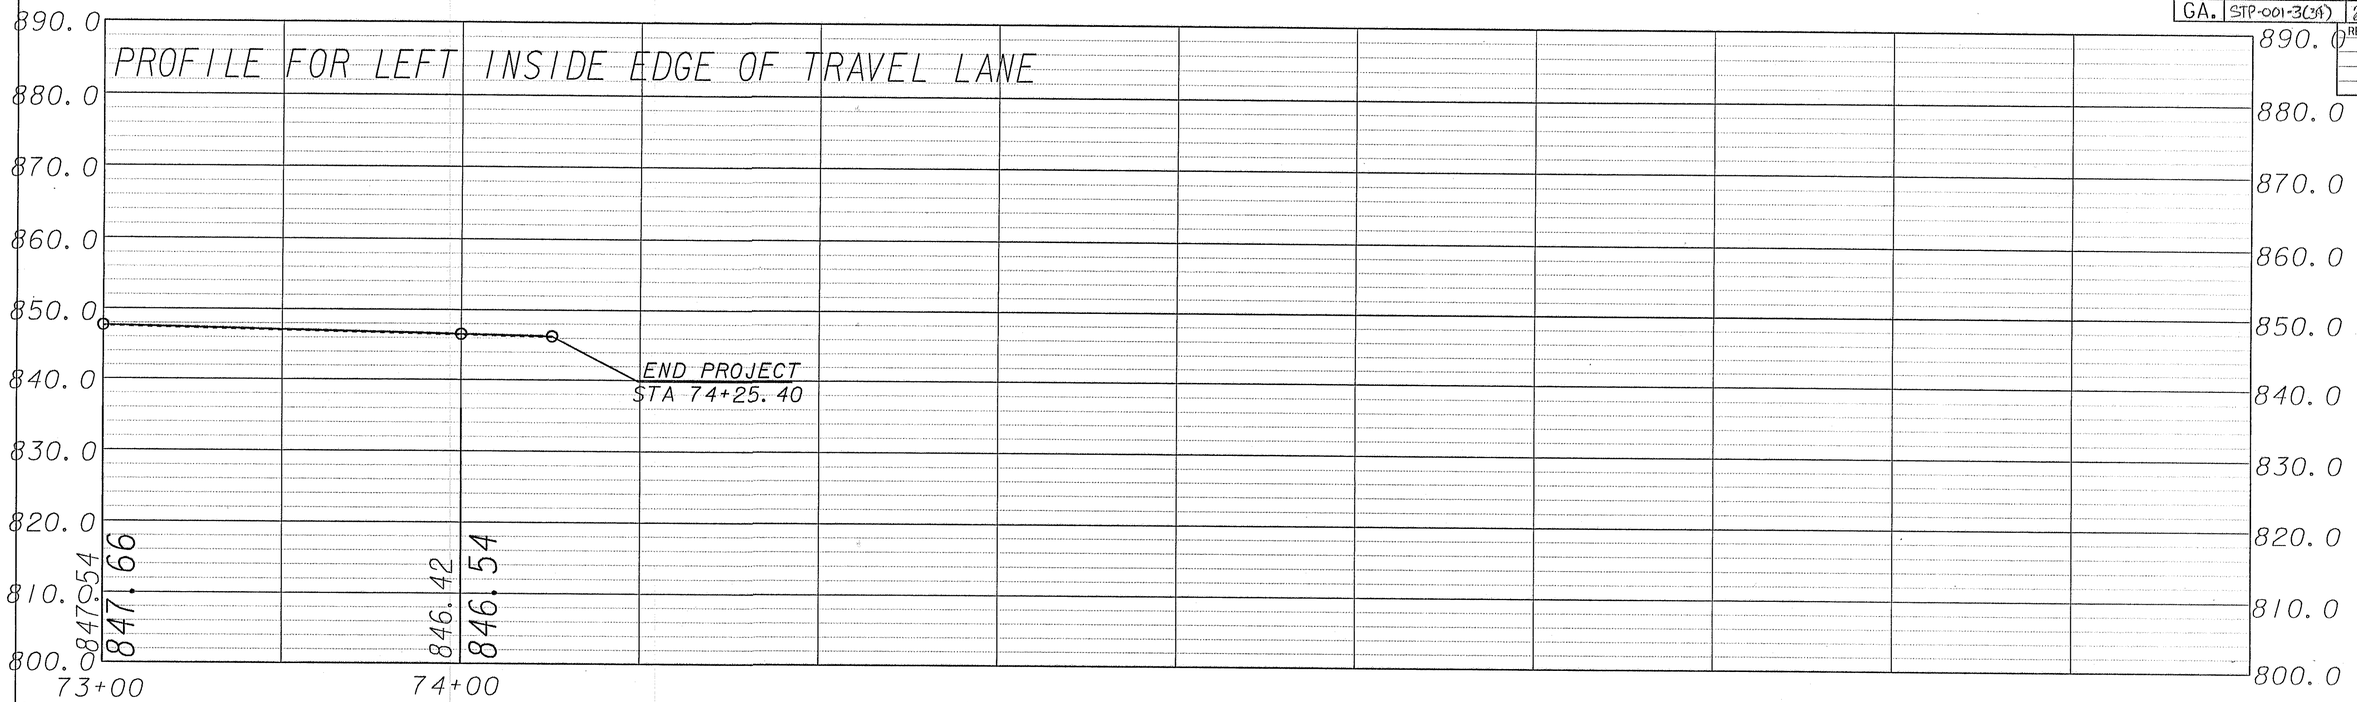

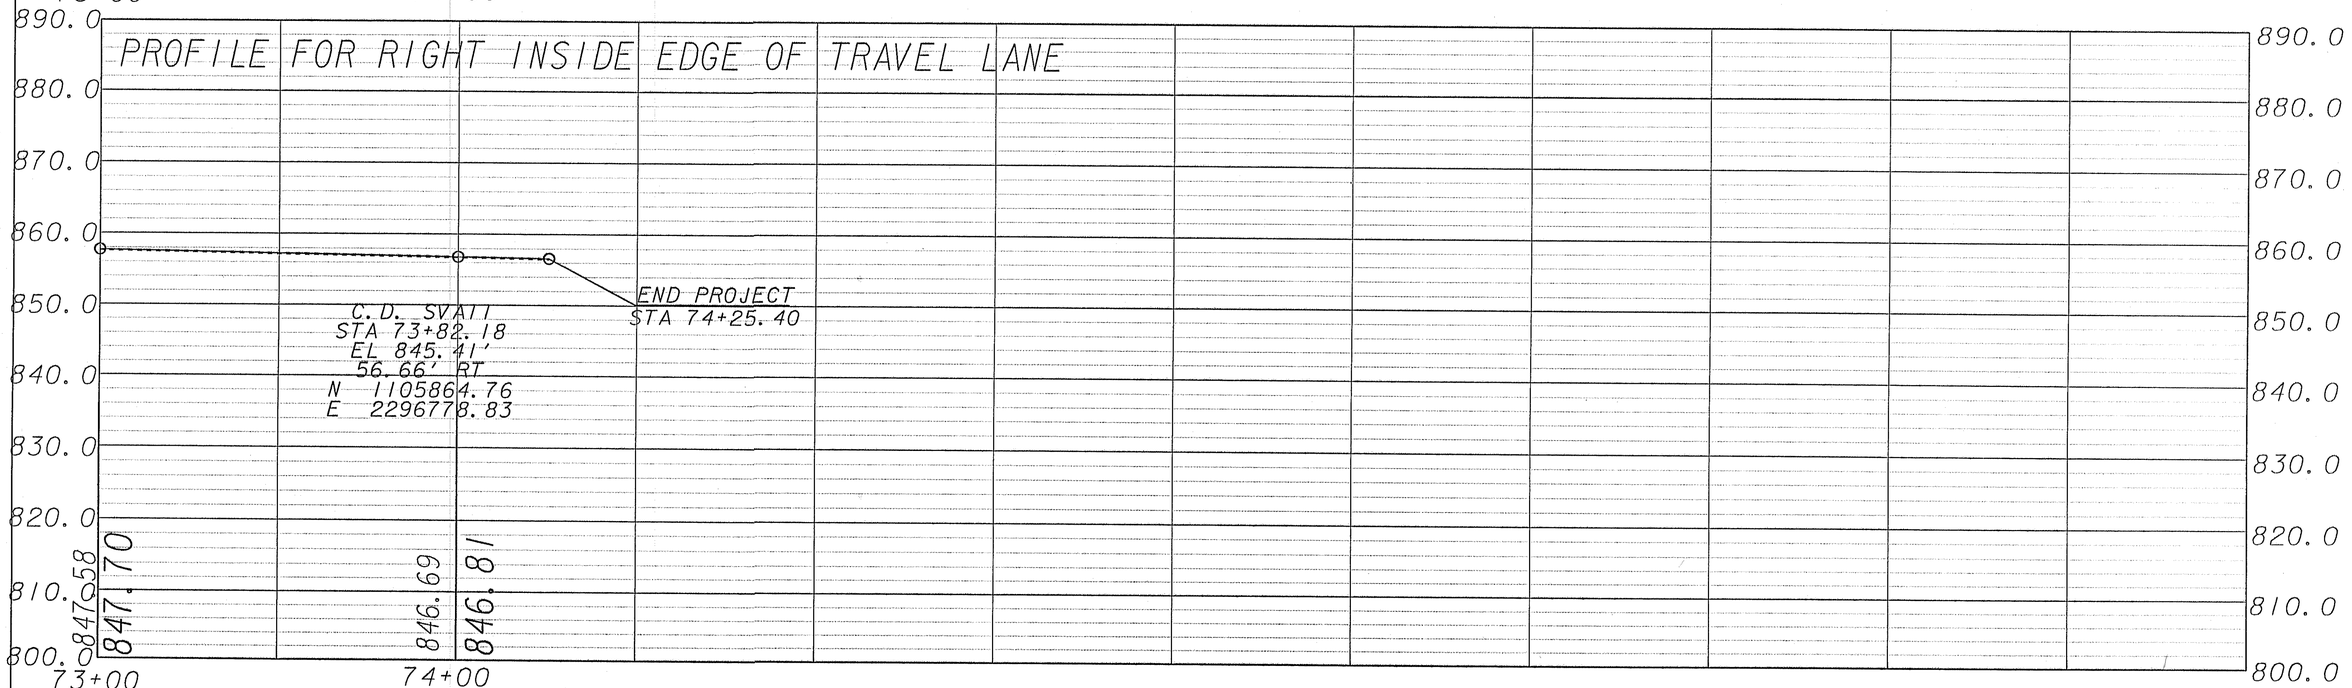

S.R. 7/U.S. 341 FINISHED PROFILE 3 OF 3

STATE OF GEORGIA
DEPARTMENT OF TRANSPORTATION
OFFICE OF DESIGN

SCALE: 1" = 20' HORIZ. 1" = 10' VERT.

DRAWING No.

13-Aug-2003 12:02:46
C:\Work\333220\RDDGN\FINPROFSR7_20_SCALE.dgn ON= 1-63
C:\Work\333220\RDDGN\FINPROFSR7_20_SCALE3.prf

Wed Aug 13 12:02:43 2003 \\GDOT_TM_SV20\OCF\8830mylar.qcf swiderskije C:\Work\333220\RDDGN\FINPROFSR7_20_SCALE3.prf

6/4/2008 1:57:51 PM \\GDOT-DSN1\GOPLOT\OCF\Road_Design_Tiff-18x12_to_Tiff-36x24.qcf asanford Y:\333220-\Construction\333220_0021.tif GO-RD14