STATE	PROJECT NUMBER	SHEET NUMBER	TOTAL SHEETS
GEORGIA	BRZLB-77 (43) COWETA CO.	3	8

CURVE # 02 BRIMER ROAD	
P.I. STA.	= 24+48.63
DEL	= 64° 46' 35"
D	= 22° 02' 13"
R	= 260.00'
L	= 293.95'
T	= 164.93'
P.I. N	1266221.7480
E	2100916.9270
SE	= 0.08 FT/FT

CURVE # 04 HOOD ROAD	
P.I. STA.	= 20+65.94
DEL	= 36° 29' 35"
D	= 28° 38' 52"
R	= 200.00'
L	= 127.38'
T	= 65.94'
P.I. N	1266202.2666
E	2100867.9621
SE	= RC

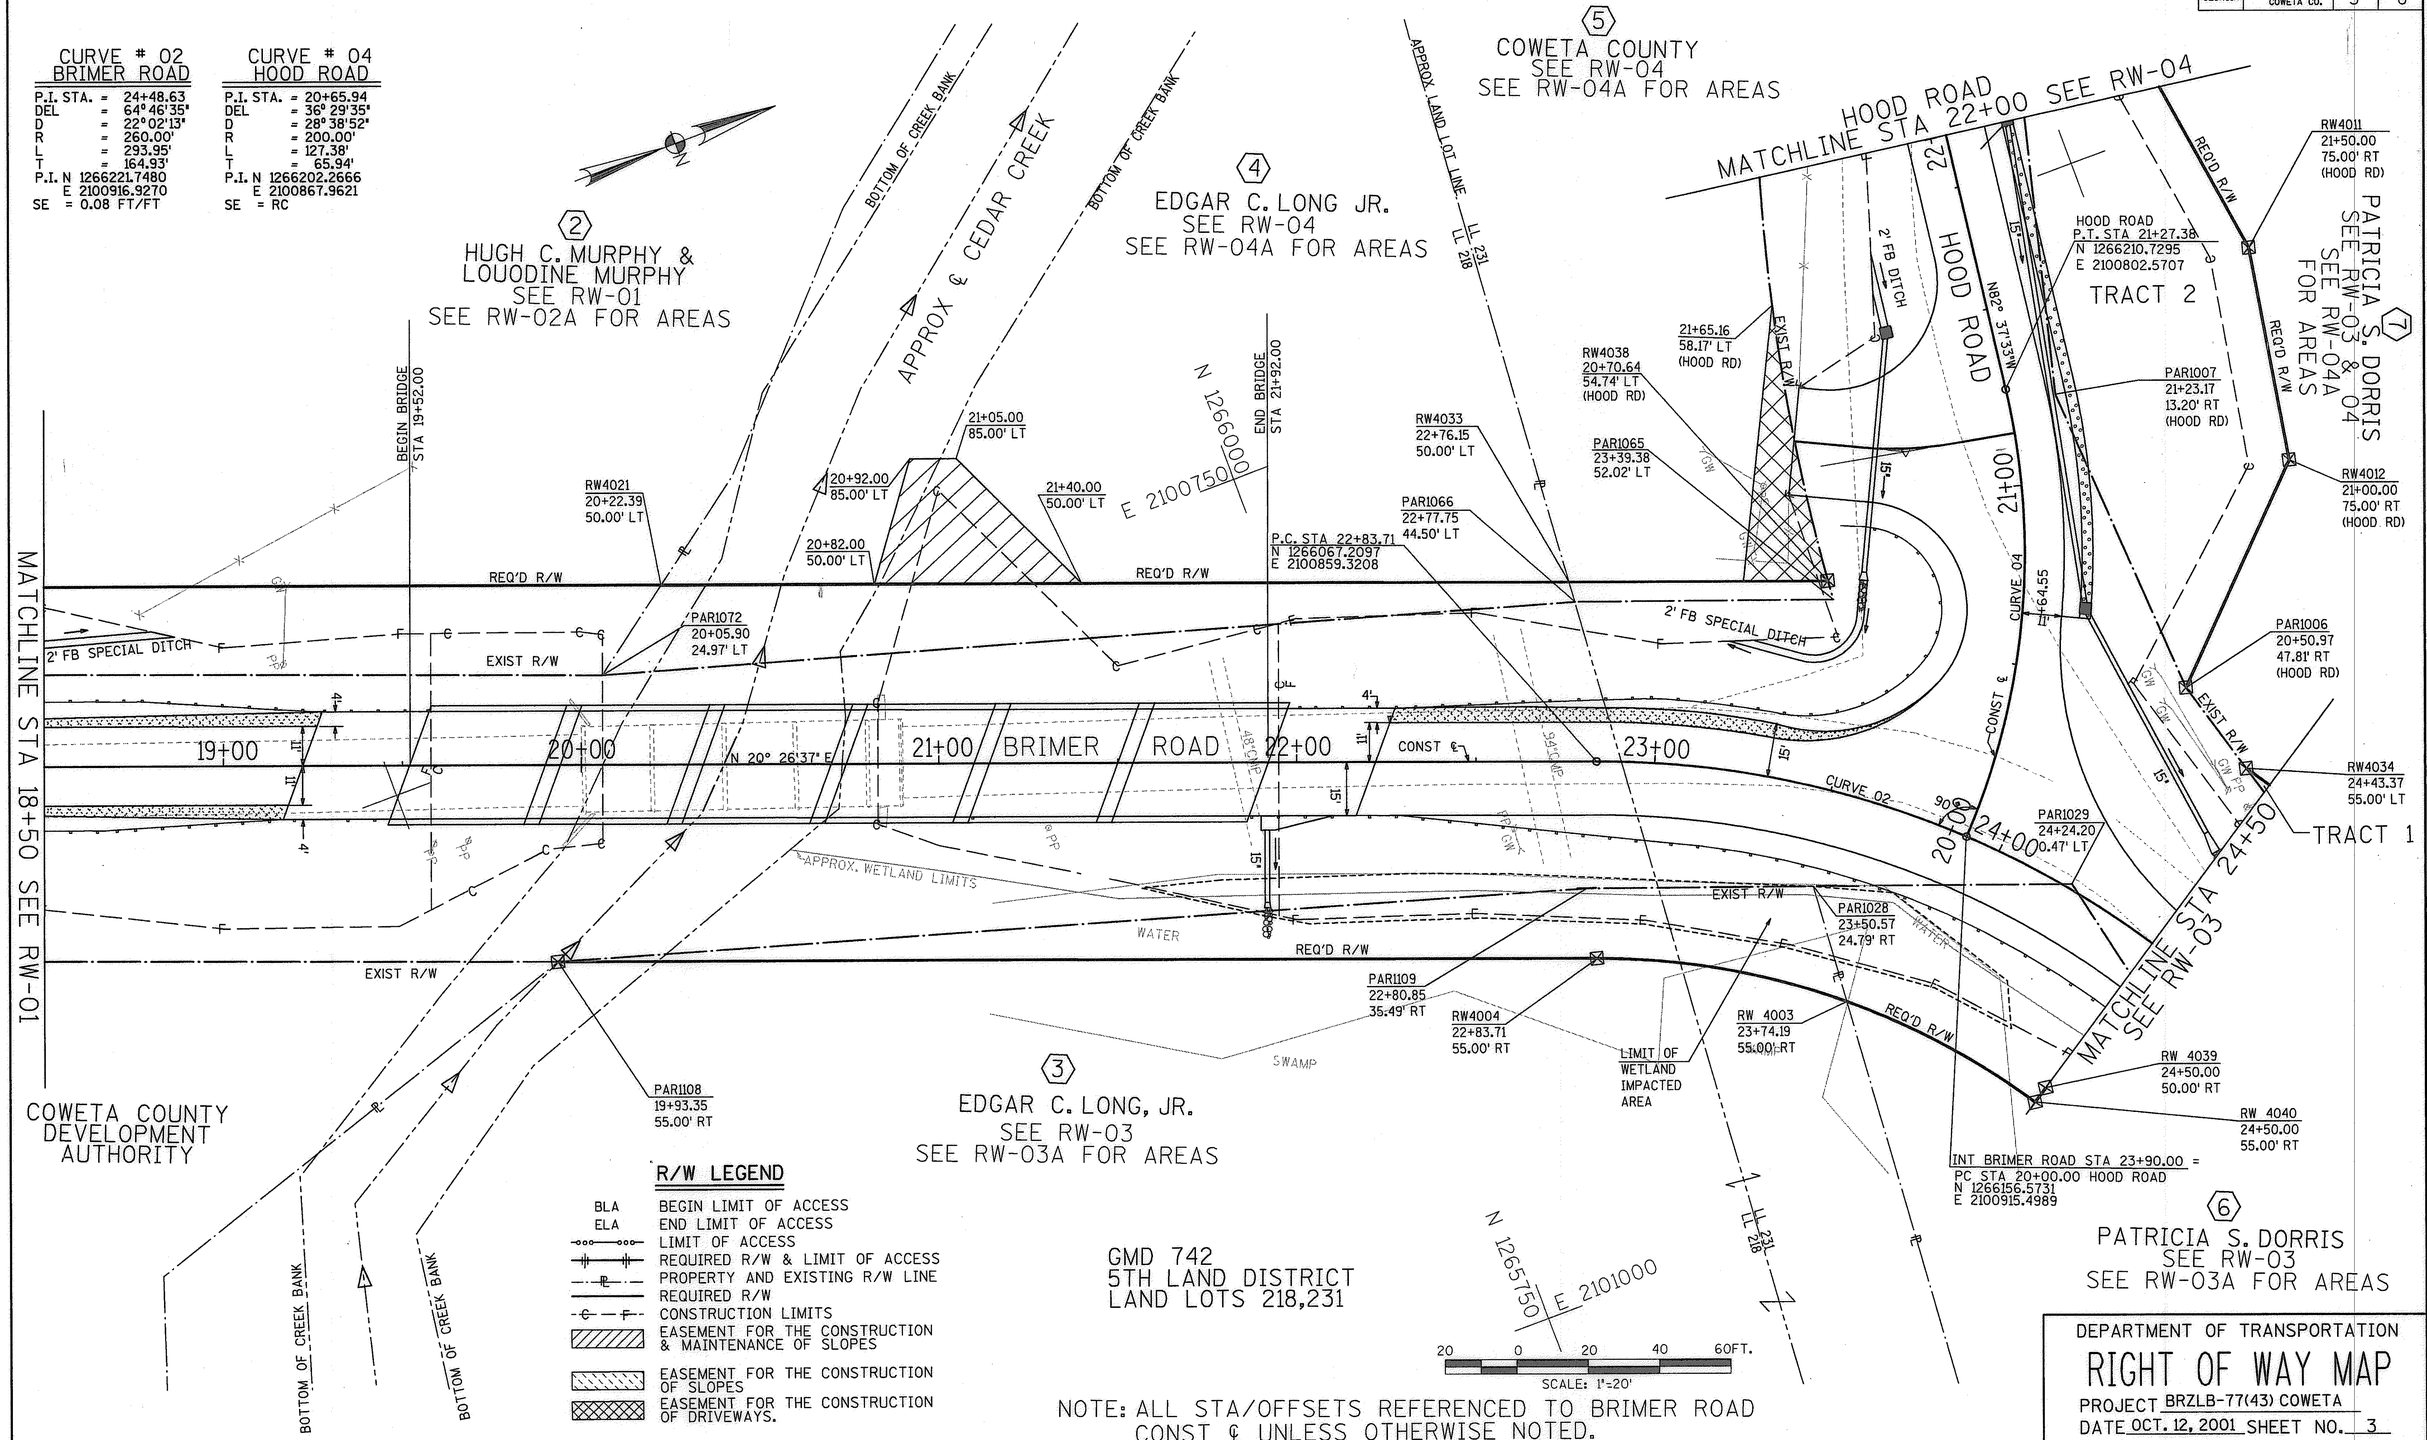

NOTE: ALL STA/OFFSETS REFERENCED TO BRIMER ROAD CONST ℄ UNLESS OTHERWISE NOTED.

DEPARTMENT OF TRANSPORTATION

RIGHT OF WAY MAP

PROJECT BRZLB-77(43) COWETA

DATE OCT. 12, 2001 SHEET NO. 3

REVISIONS					
DATE	BY	DESCRIPTION	DATE	BY	DESCRIPTION

Moreland Altobelli Associates, Inc.
2211 Beaver Ruin Road
Suite 190
Norcross, Georgia 30071
Telephone (770)-263-5945

	NAME	DATE		NAME	DATE
DESIGNED BY	B.M.HANSON		DRAWN BY	JHM	
CHECKED BY			CHECKED BY		
SUPERVISED BY:					

COWETA COUNTY BRIDGE REPLACEMENT-BRIMER RD OVER CEDAR CREEK
RIGHT-OF-WAY PLAN
STA. 18+50 TO STA. 24+50

DRAWING NUMBER RW-02

g:\hwy\98906\98906c\906csh2.dgn Feb. 13, 2002 08:13:32