10/31/2003
g:\15867_~1\wo16\cadd\civil\521570stgxs_gator.dgn
C:\TMP\000/\521570stgxsb_gator03.prf
C:\TMP\000/\15867.tbl

STATE	PROJECT NUMBER	SHEET NO.	TOTAL SHEETS
GA.	BRN-023-2(7)	79	299

Rdwy. Exc	Fill

VOID

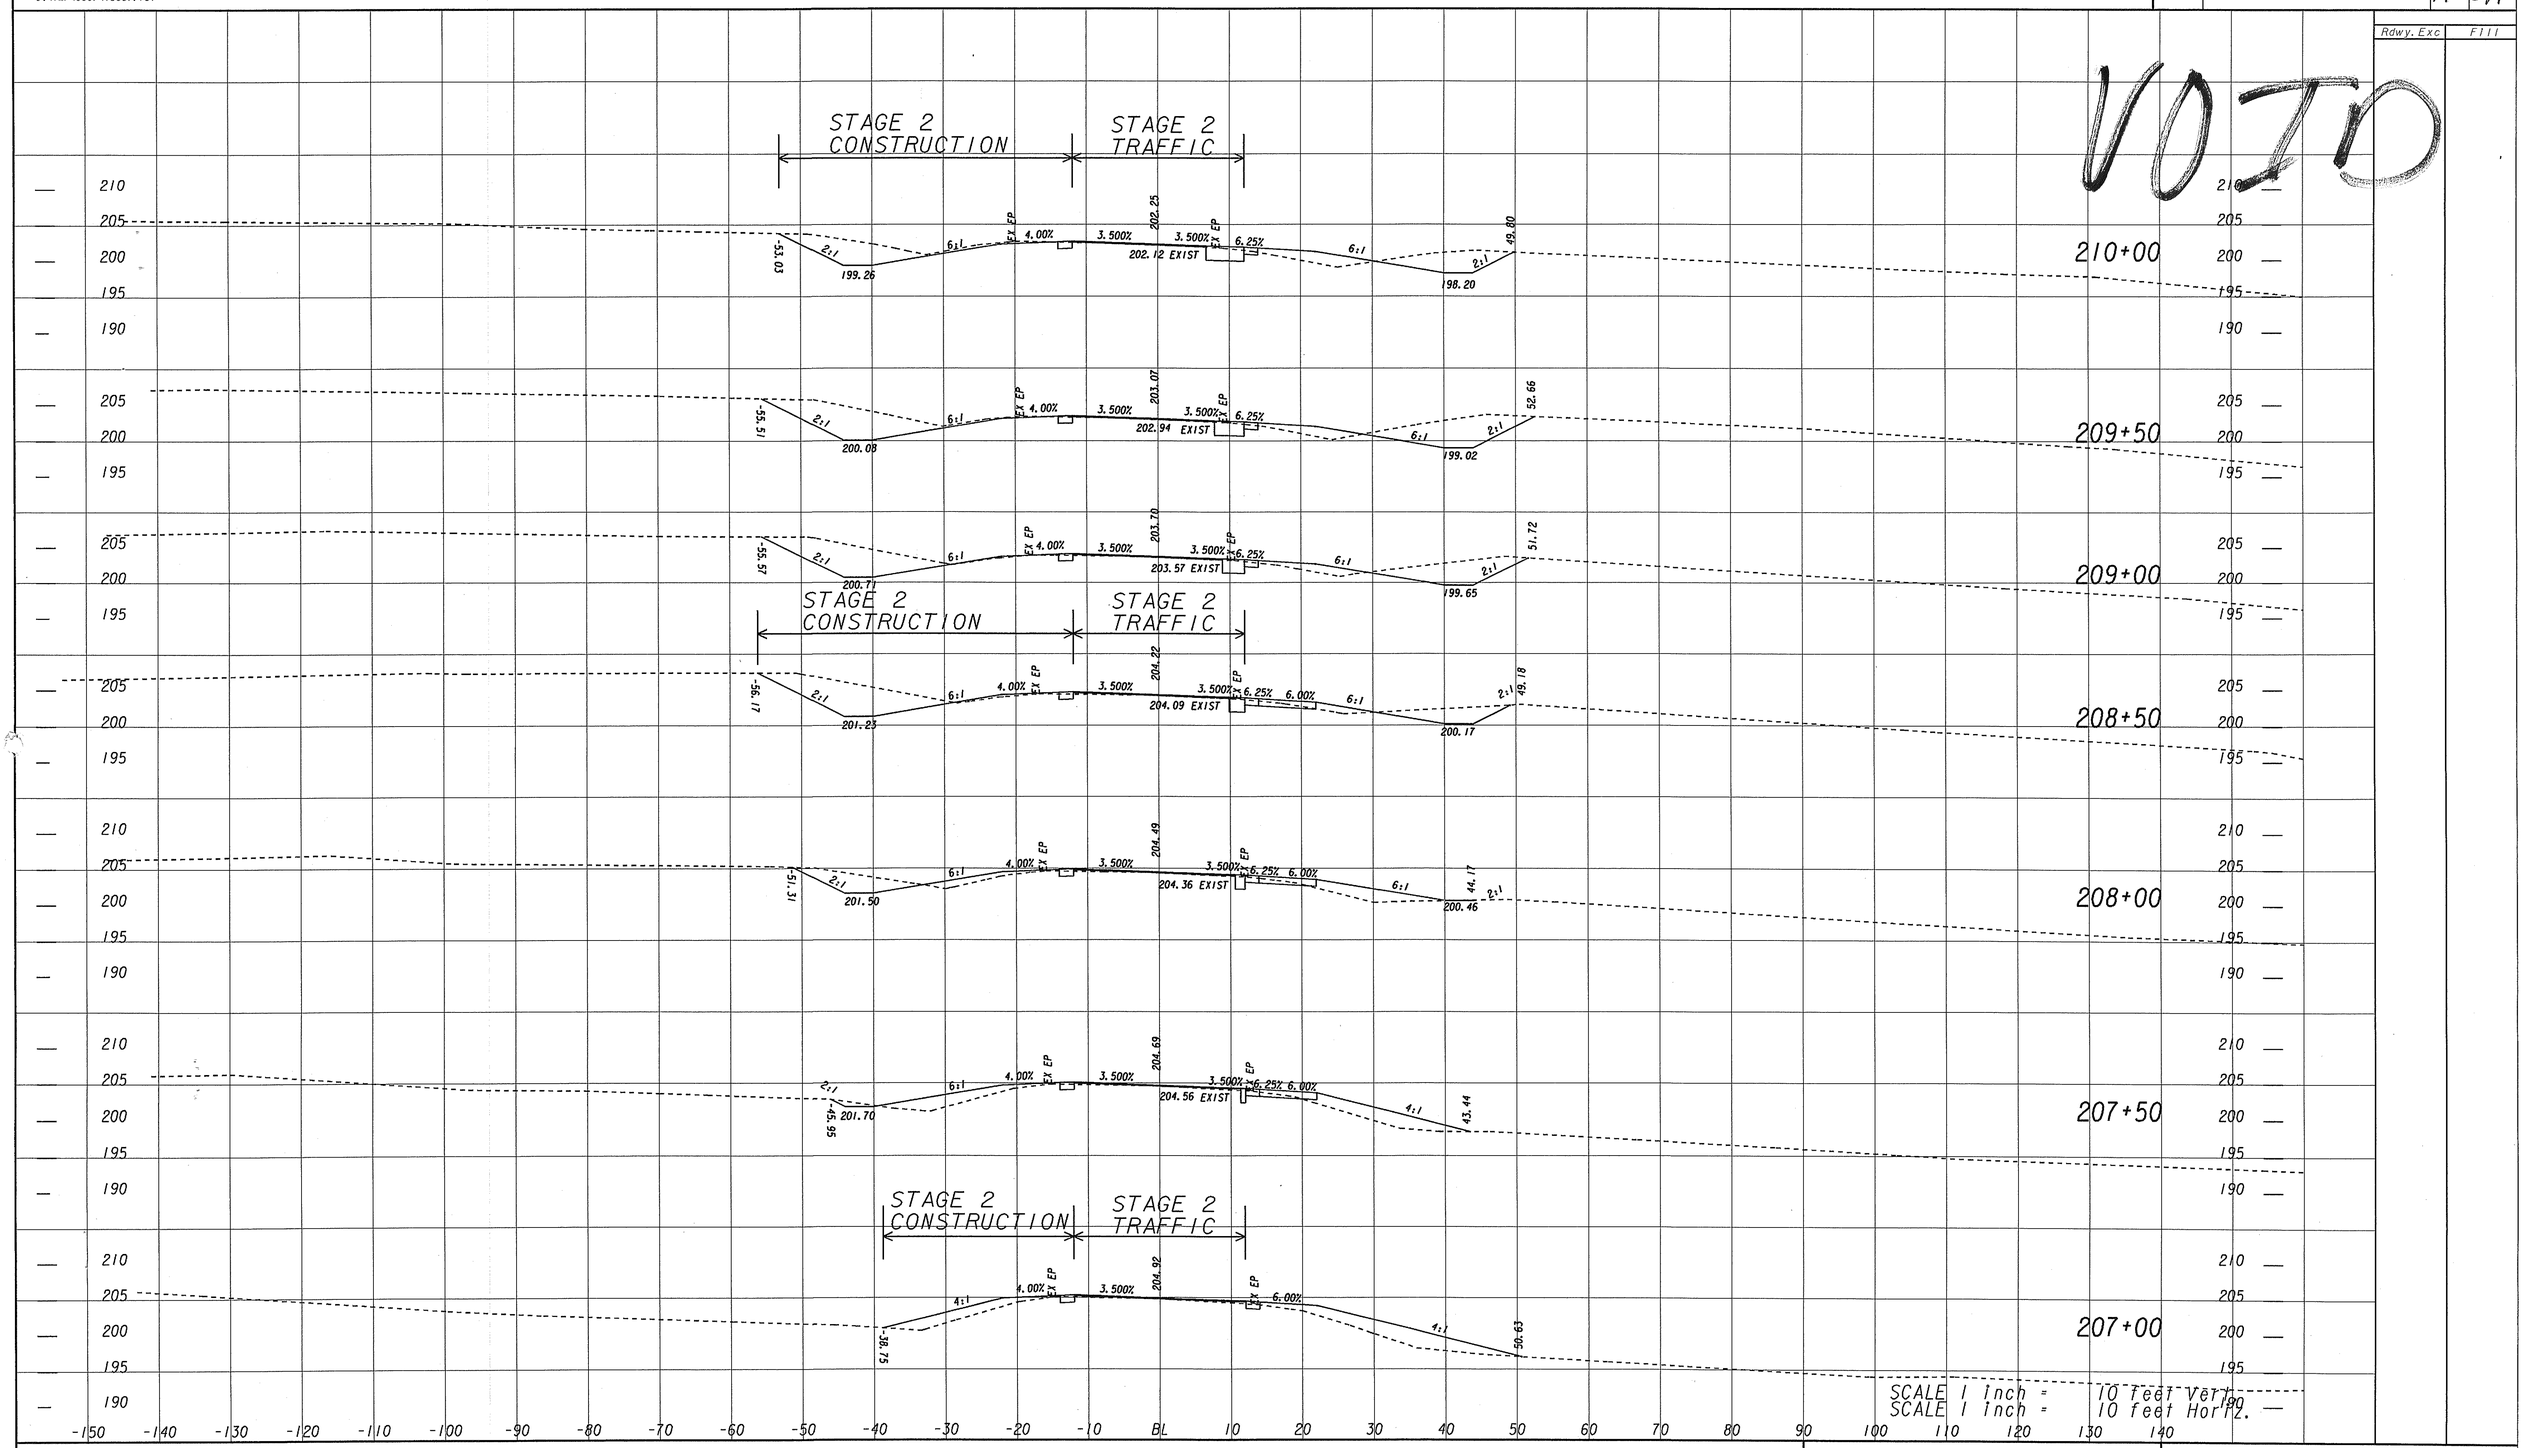

SR31/US441	CROSS SECTIONS
AT ALLIGATOR CREEK	STAGE 2