1/26/2004
g:\15867_~1\wol6\cadd\civil\521570stgxs_gator.dgn
C:\TMP\000/\521570stgxsb_gator05.prf
C:\TMP\000/\15867.tbl

STATE	PROJECT NUMBER	SHEET NO.	TOTAL SHEETS
GA.	BRN-023-2(7)	81	299

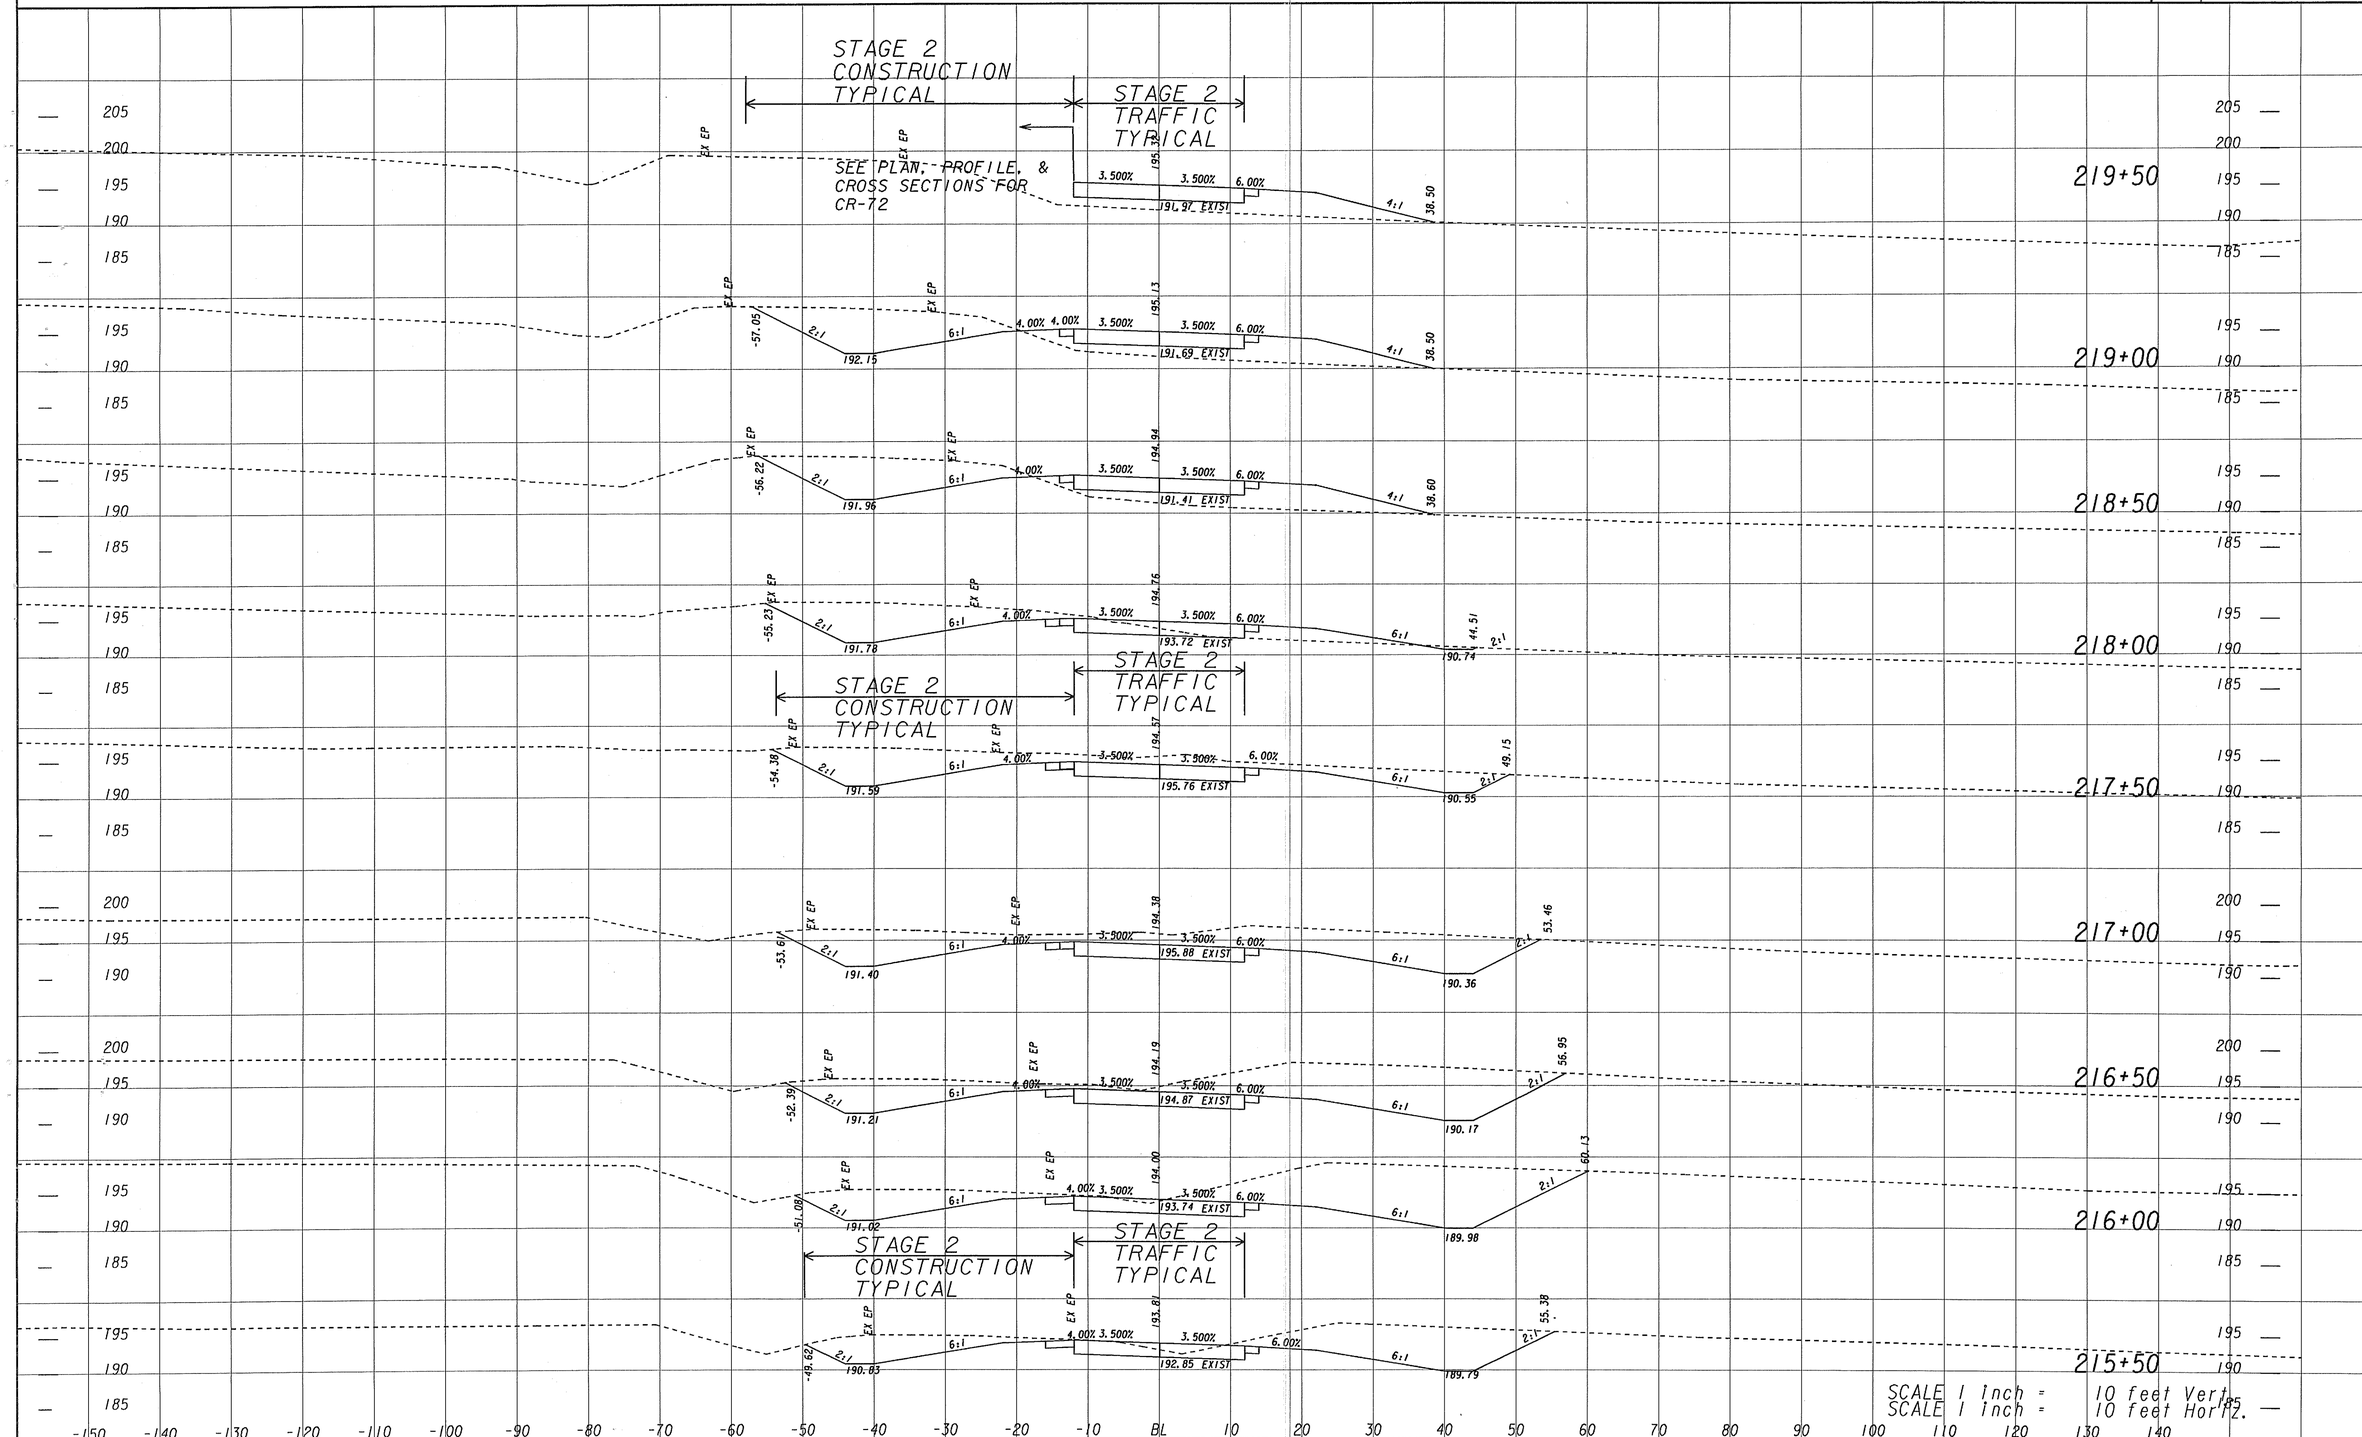

Rdwy. Exc	Fill

12.22.03 REV. STA. 219+50

SR31/US441	CROSS SECTIONS
AT ALLIGATOR CREEK	STAGE 2