11/4/2003
jd\civil\521570dralnxs-1.dgn
521570dralnxs-1A.prf
UP\000/\15867.tbl

STATE	PROJECT NUMBER	SHEET NO.	TOTAL SHEETS
GA.	BRN-023-2(7)	103	299

Rdwy. Exc	Fill

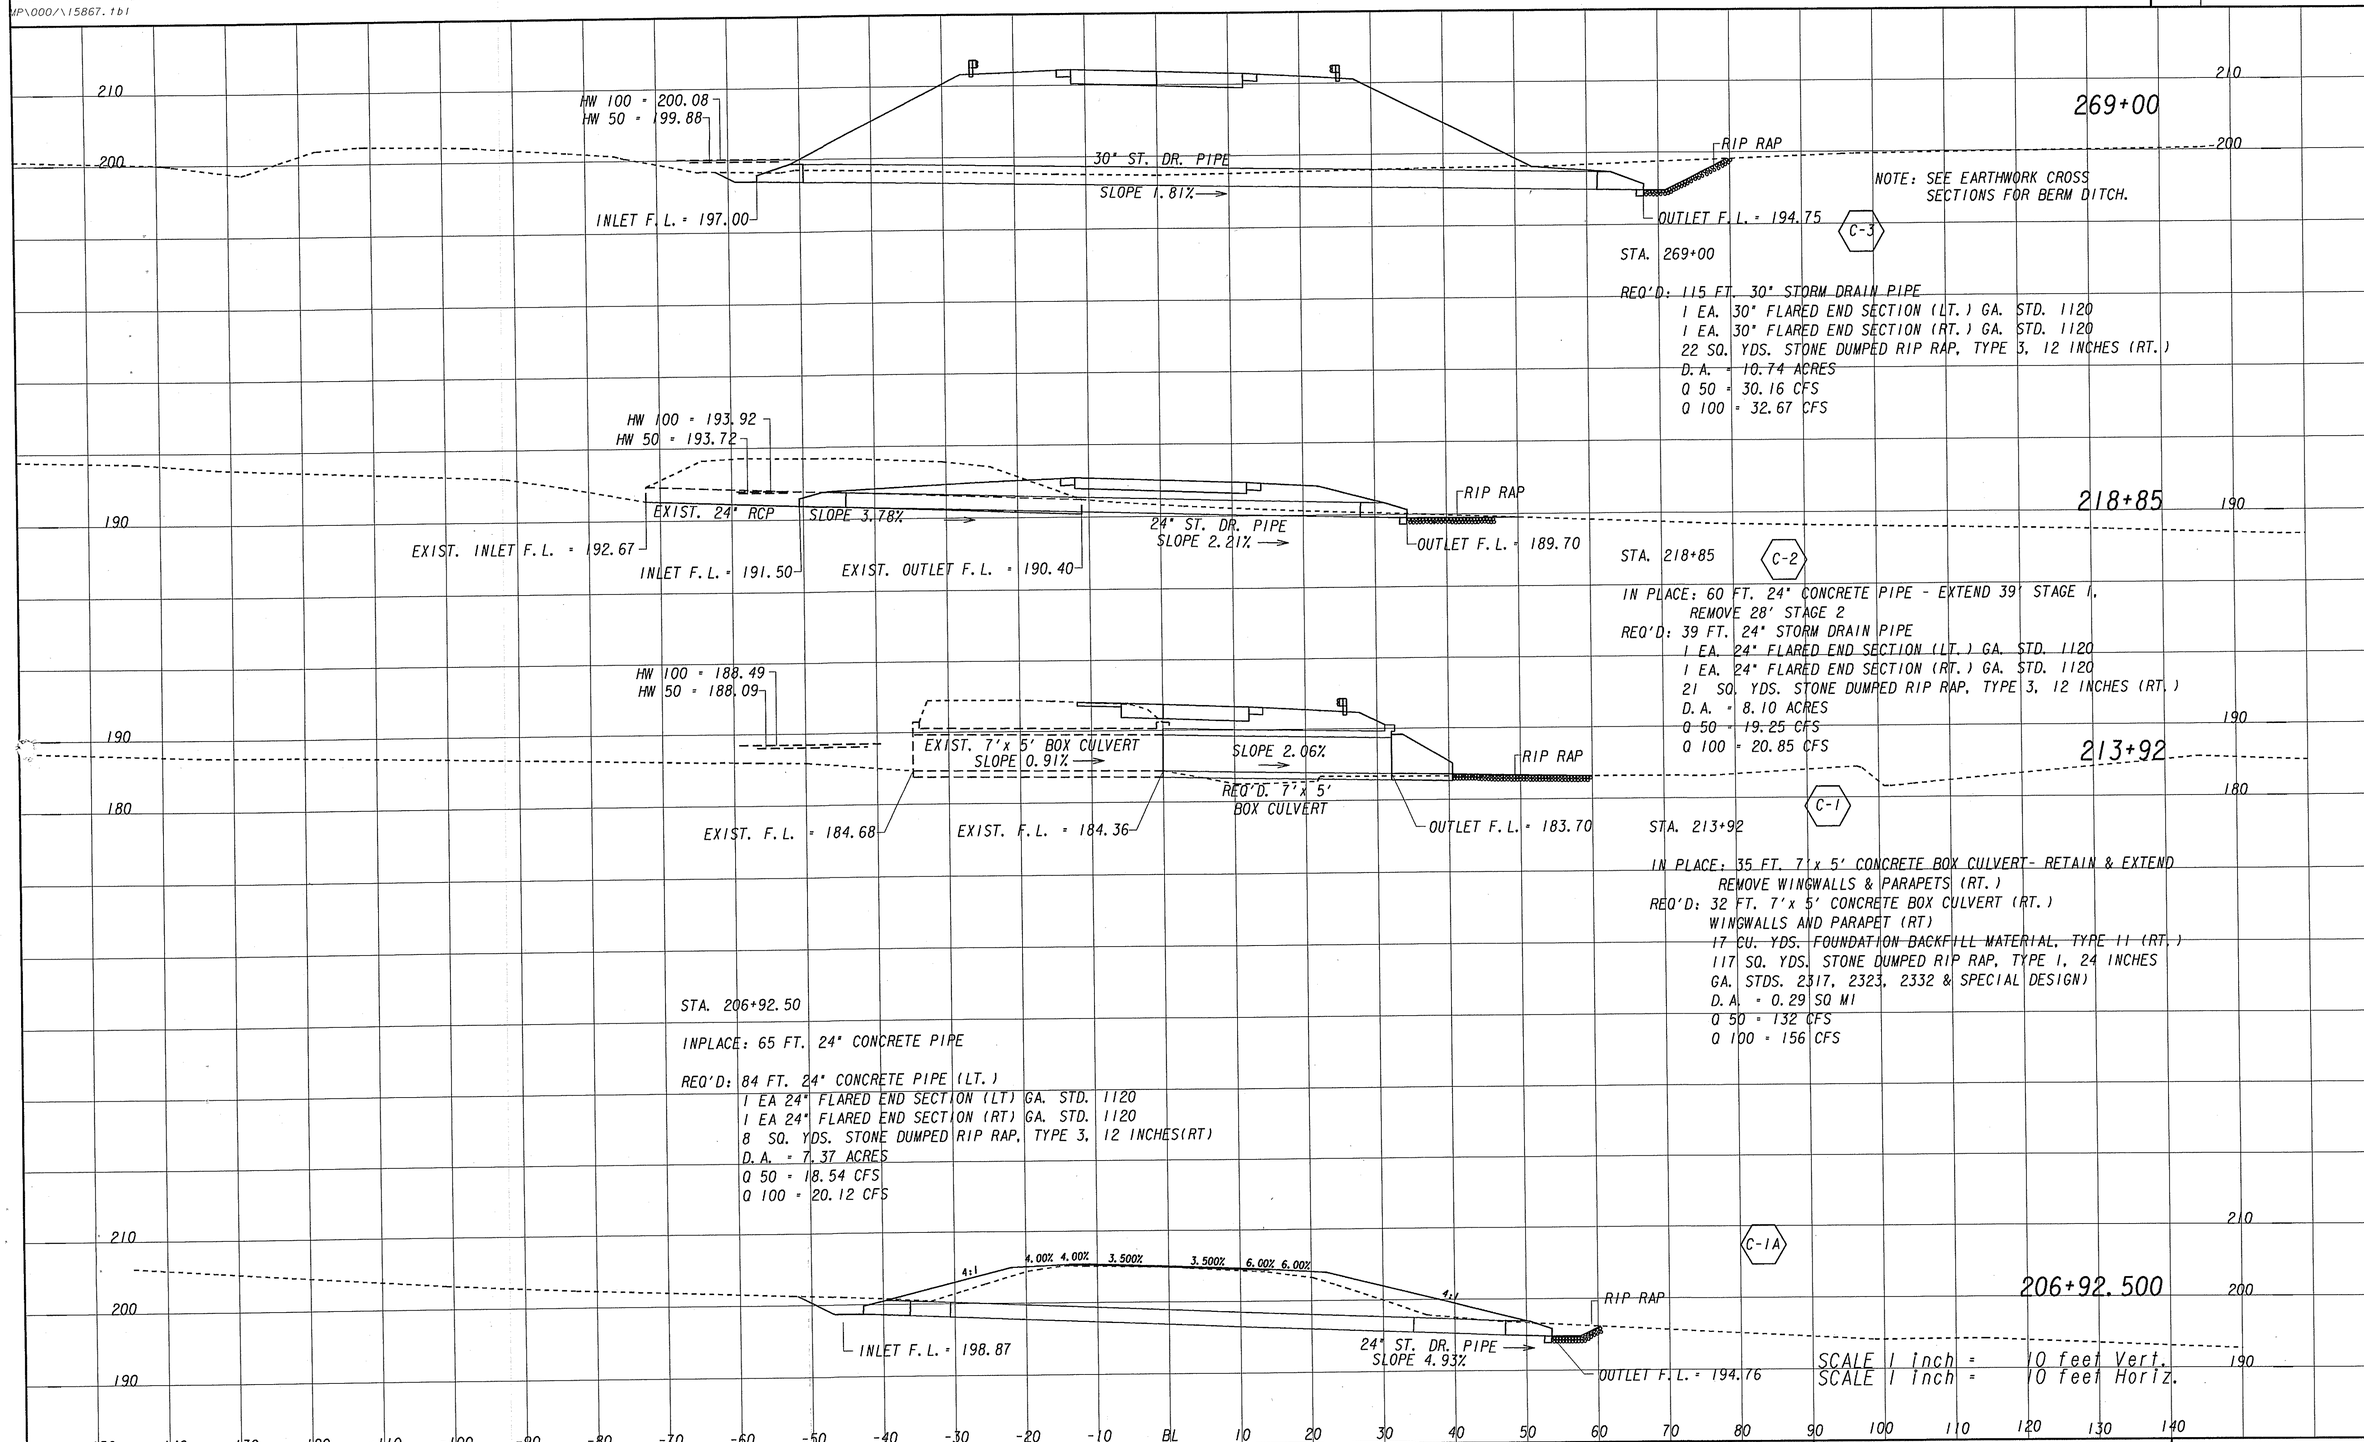

PI NO. 521570	CROSS SECTIONS
	DRAINAGE

SHEET 22-01