10/31/2003
g:\15867_g&o\wo16\cadd\civil\521570xs_gator.dgn
C:\TMP\000/\521570xs_gator02.prf
C:\TMP\000/\15867.tbl

STATE	PROJECT NUMBER	SHEET NO.	TOTAL SHEETS
GA.	BRN-023-2(7)	107	299

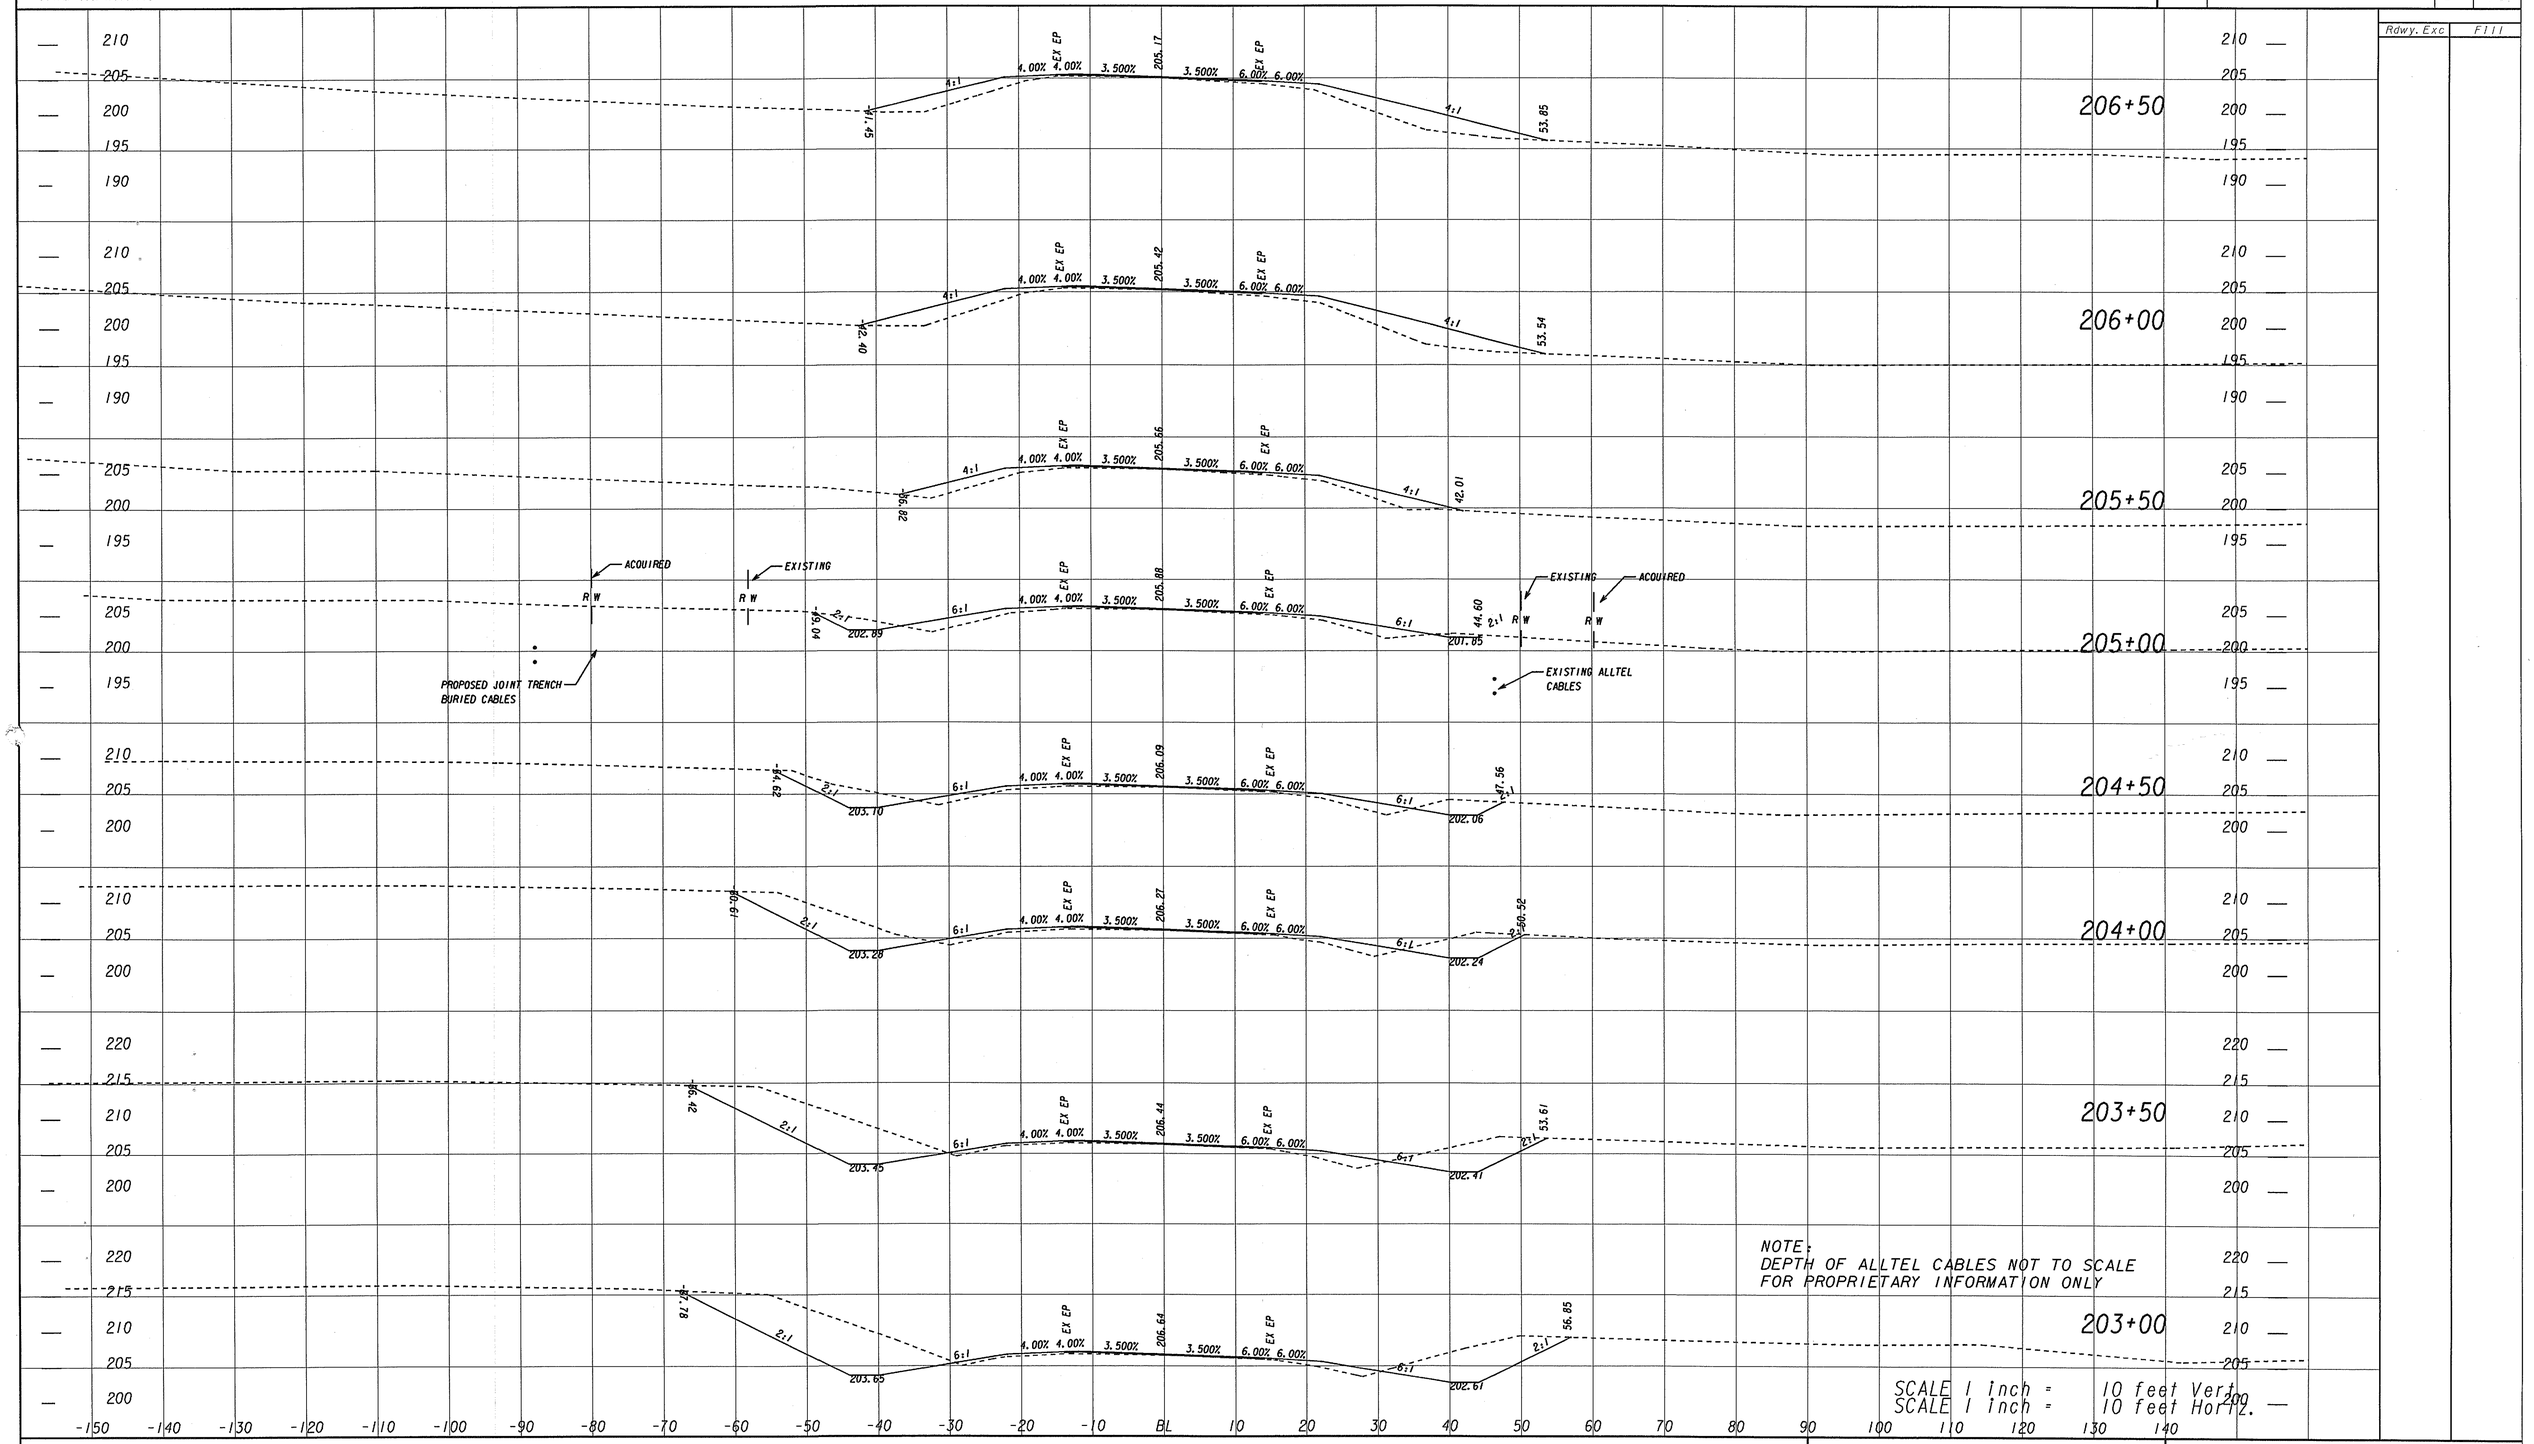

PI 521570 TELFAIR

P. I. NO 521570	CROSS SECTIONS
SR 31/US 441	AT ALLIGATOR CREEK

SHEET 23-02