| STATE | PROJECT NUMBER | SHEET NO. | TOTAL SHEETS |
|---|---|---|---|
| GA. | STP-4001(7) | 65 | 585 |

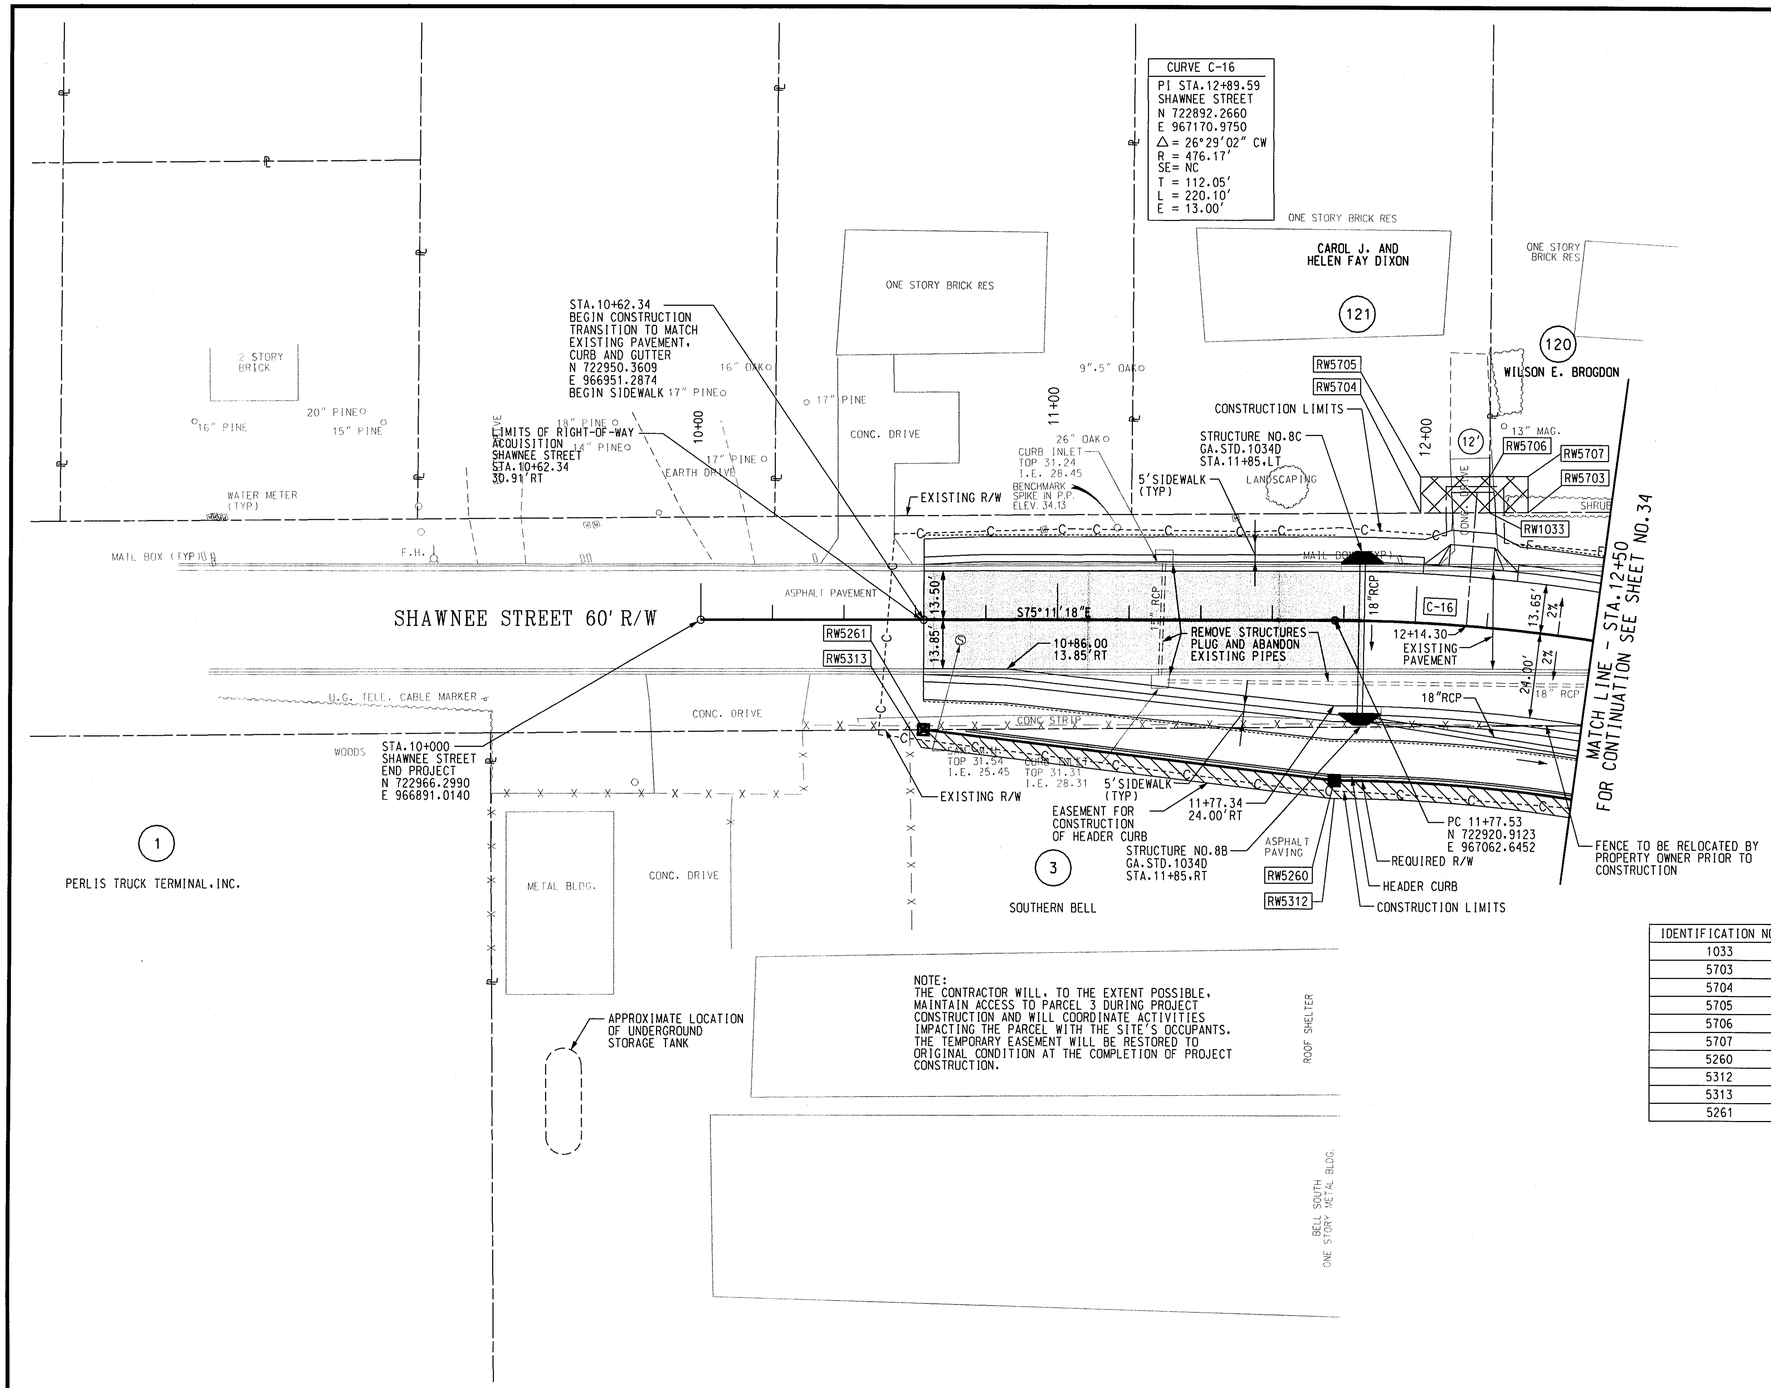


R/W POINT DATA

| IDENTIFICATION NO. | STATION | OFFSET |
|---|---|---|
| 1033 | 12+17.92(SHAWNEE ST) | 31.85'LT |
| 5703 | 12+28.03(SHAWNEE ST) | 32.97'LT |
| 5704 | 12+00.00(SHAWNEE ST) | 30.45'LT |
| 5705 | 11+99.50(SHAWNEE ST) | 40.44'LT |
| 5706 | 12+17.21(SHAWNEE ST) | 41.82'LT |
| 5707 | 12+27.00(SHAWNEE ST) | 42.90'LT |
| 5260 | 11+77.53(SHAWNEE ST) | 45.00'RT |
| 5312 | 11+77.53(SHAWNEE ST) | 50.00'RT |
| 5313 | 10+61.82(SHAWNEE ST) | 35.87'RT |
| 5261 | 10+62.34(SHAWNEE ST) | 30.91'RT |

EXISTING PAVEMENT TO BE OVERLAID

20 0 20 40
SCALE: 1" = 20'

SHAWNEE STREET

EXISTING PROPERTY LINE
REQUIRED R/W LINE
CONSTRUCTION LIMITS
EASEMENT FOR CONSTR AND MAINT OF SLOPES
EASEMENT FOR CONSTR OF DRIVES
EASEMENT FOR CONSTR OF SLOPE
EXISTING R/W LINE
EXISTING PERPETUAL EASEMENT LINE

| DATE | REVISIONS | DATE | REVISIONS |
|---|---|---|---|
| | | | |

LAND LOT NO.
LAND DISTRICT
GMD 6TH

GEORGIA
DEPARTMENT OF TRANSPORTATION
CONSTRUCTION PLAN

PROJECT STP-4001(7)
COUNTY CHATHAM COUNTY
DATE AUGUST, 2003 SH OF