STATE	PROJECT NUMBER	SHEET NO.	TOTAL SHEETS
GA.	STP00-5005-00(004)	39	282

NOTE: ESA - SEE GENERAL NOTES 'ENVIROMENTAL RESOURCES IMPACT TABLE' FOR CONSTRUCTION RESTRICTIONS.

CURVE C332	
A	38°27'19
D	03°24'48
R	511.63
T	178.45
L	336.98
E	30.23
PI	
S	3+034.28
N	246784.55
E	174114.66
SE=	3.78%

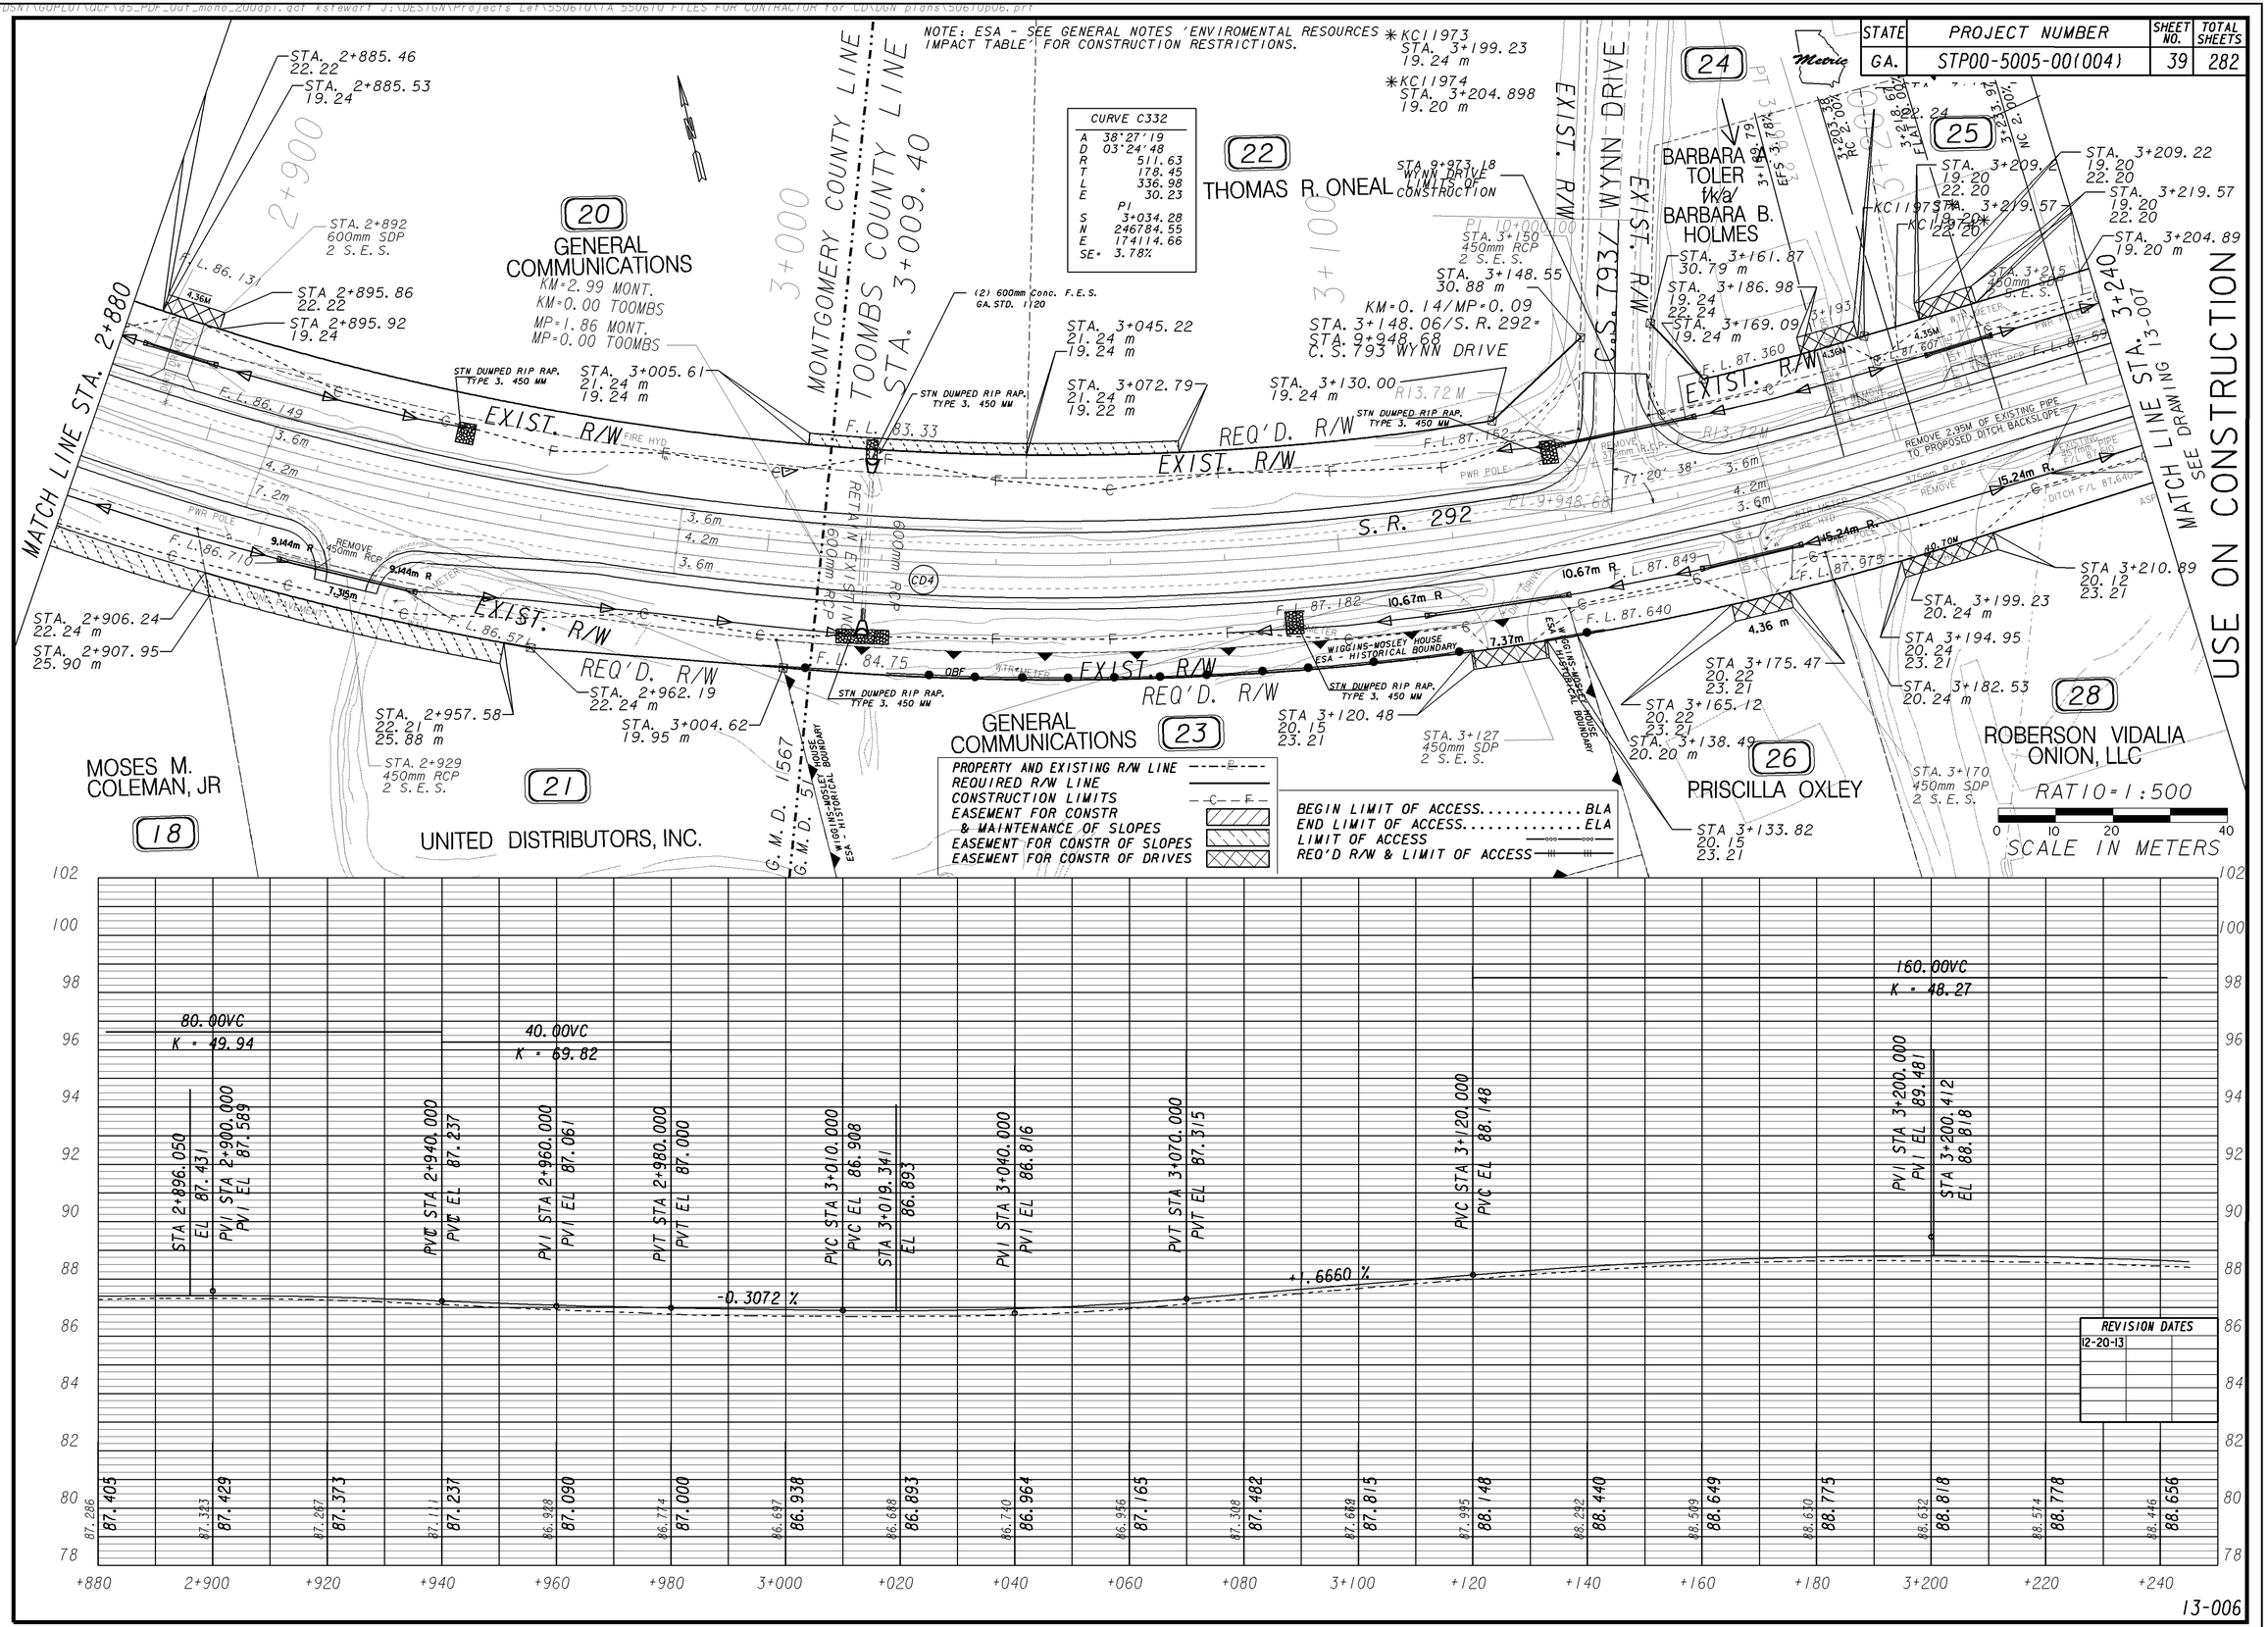

13-006