STATE	PROJECT NUMBER	SHEET NO.	TOTAL SHEETS
GA.	STP00-5005-00(004)	108	282

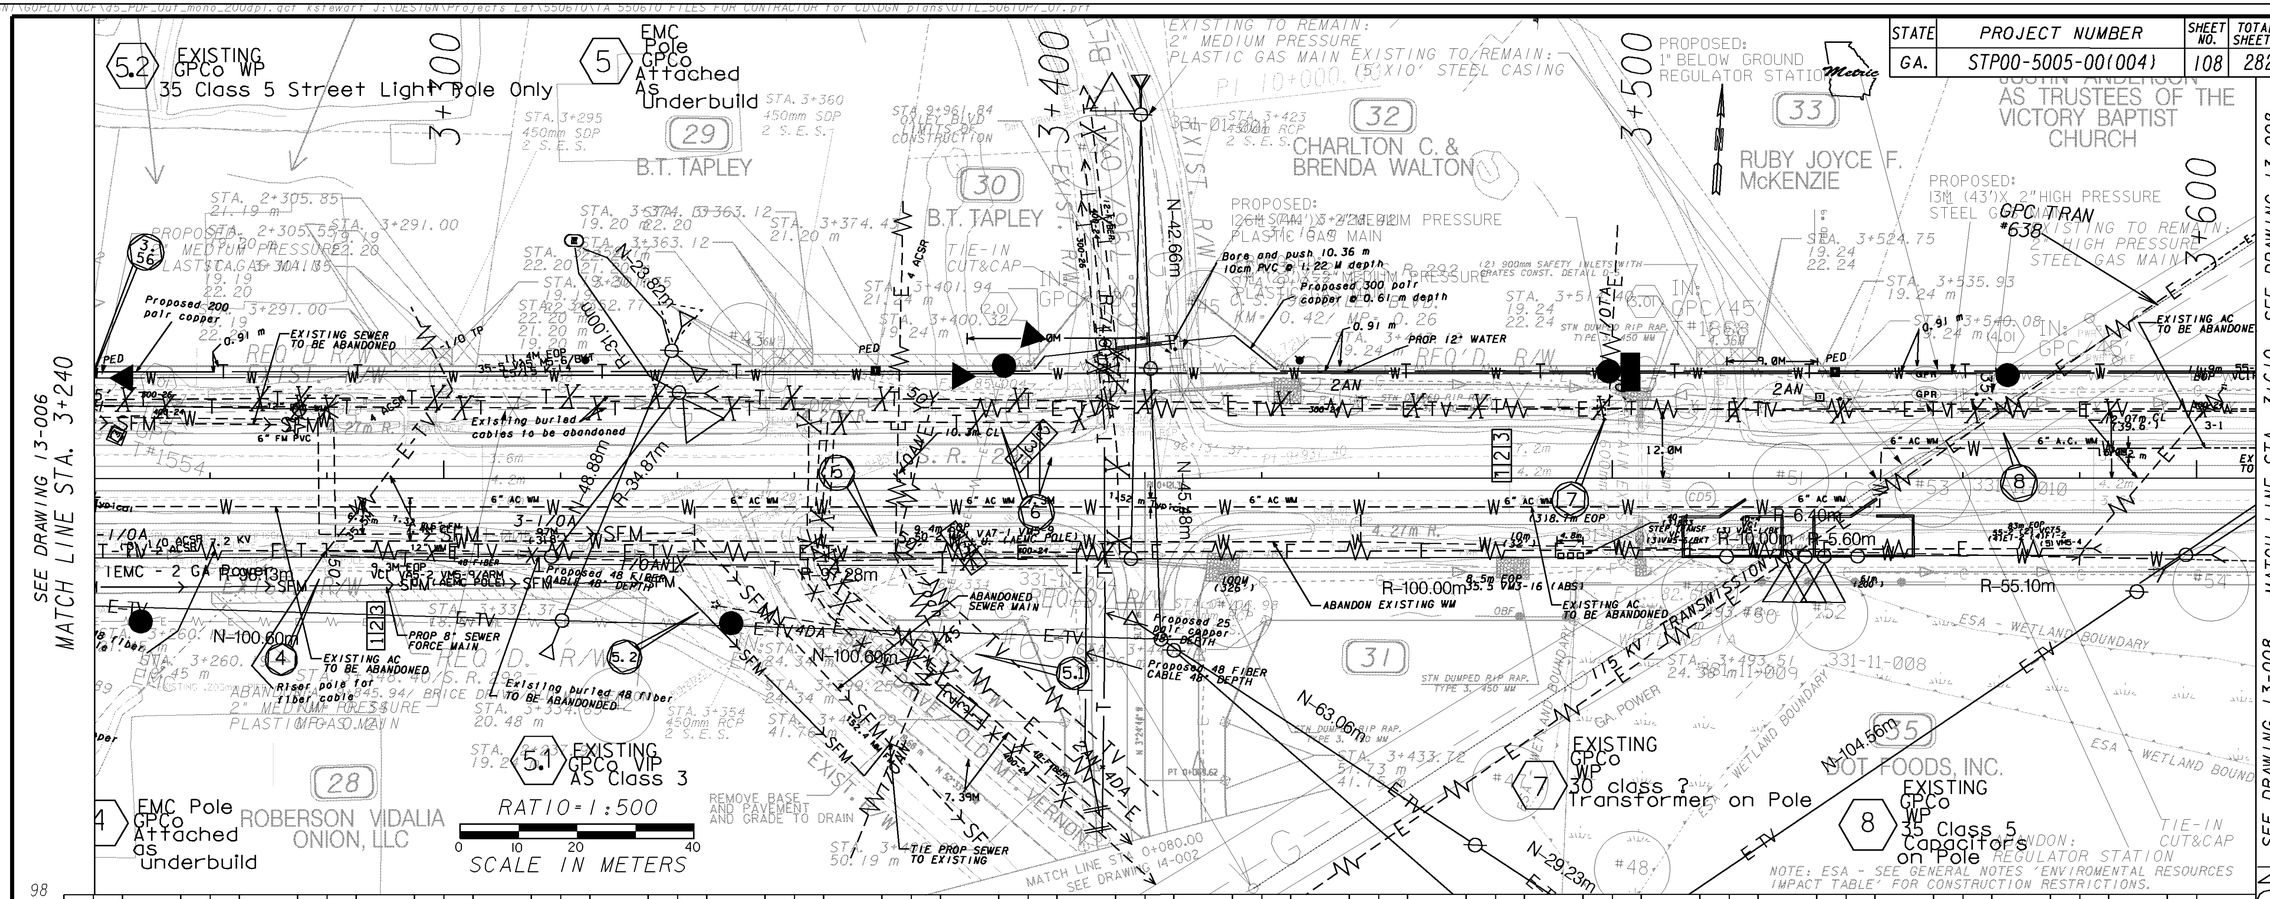

24-008

12/12/2013 9:43:30 AM \\GDOT-DSN1\GOPLOT\GCF\d5_PDF_Out_mono_200dpi.gcf kstewart J:\DESIGN\Projects Let\550610\LA 550610 FILES FOR CONTRACTOR for CD\DGN plans\UTIL 506IOPZ 07.prf D5-Jasup