5/11/2006 8:32:22 AM \\GDOT-DSN1\GOPLOT\OCF\d6_8830_mylar.ocf drgv c:\DGN\6328451\003\stage\Stage 3\6328451\03-2.dgn

STATE	PROJECT NUMBER	SHEET NO.	TOTAL SHEETS
GA	STP-187-1(26)	073	195

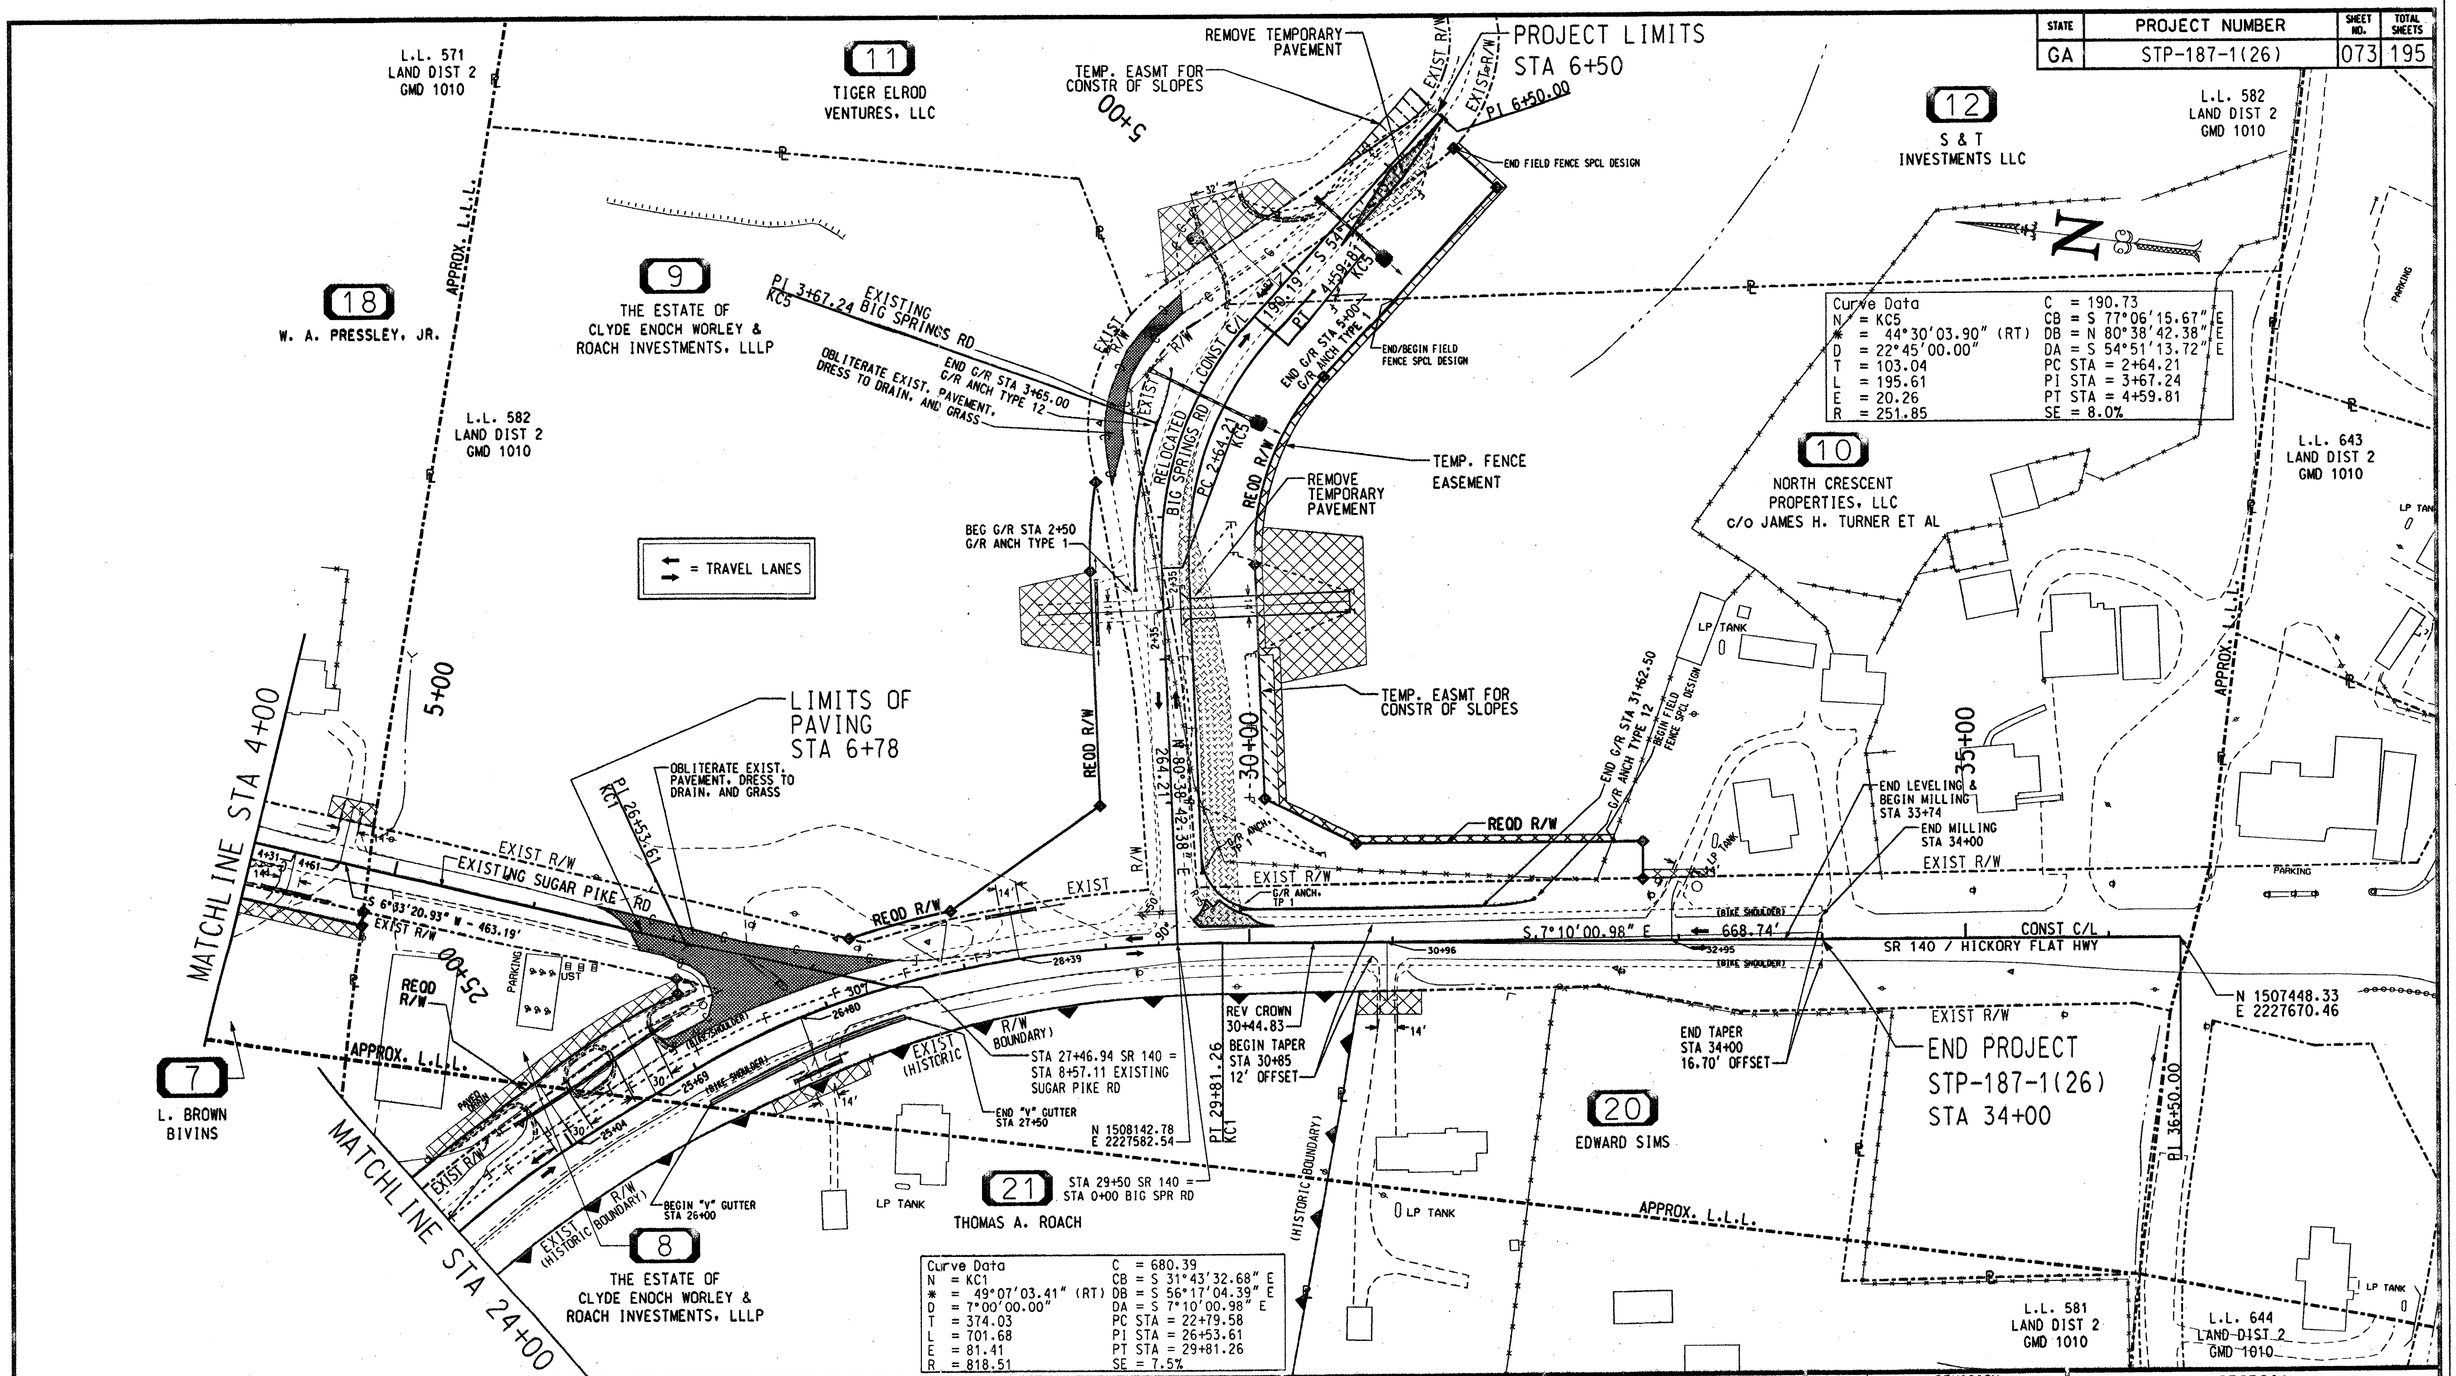

Curve Data	
N = KC5	C = 190.73
✱ = 44°30'03.90" (RT)	CB = S 77°06'15.67" E
D = 22°45'00.00"	DB = N 80°38'42.38" E
T = 103.04	DA = S 54°51'13.72" E
L = 195.61	PC STA = 2+64.21
E = 20.26	PI STA = 3+67.24
R = 251.85	PT STA = 4+59.81
	SE = 8.0%

Curve Data	
N = KC1	C = 680.39
✱ = 49°07'03.41" (RT)	CB = S 31°43'32.68" E
D = 7°00'00.00"	DB = S 56°17'04.39" E
T = 374.03	DA = S 7°10'00.98" E
L = 701.68	PC STA = 22+79.58
E = 81.41	PI STA = 26+53.61
R = 818.51	PT STA = 29+81.26
	SE = 7.5%

SCALE IN FEET
50 0 50 100 150

DATE	REVISION	DATE	REVISION	DATE	REVISION

GEORGIA
DEPARTMENT OF TRANSPORTATION
STAGE 3 CONSTRUCTION

SCALE:
COUNTY: CHEROKEE

19-52

5/11/2006 8:32:22 AM \\GDOT-DSN1\GOPLOT\OCF\d6_8830_mylar.ocf drgv c:\DGN\6328451\003\stage\Stage 3\6328451\03-2.dgn D6-Carlaysville