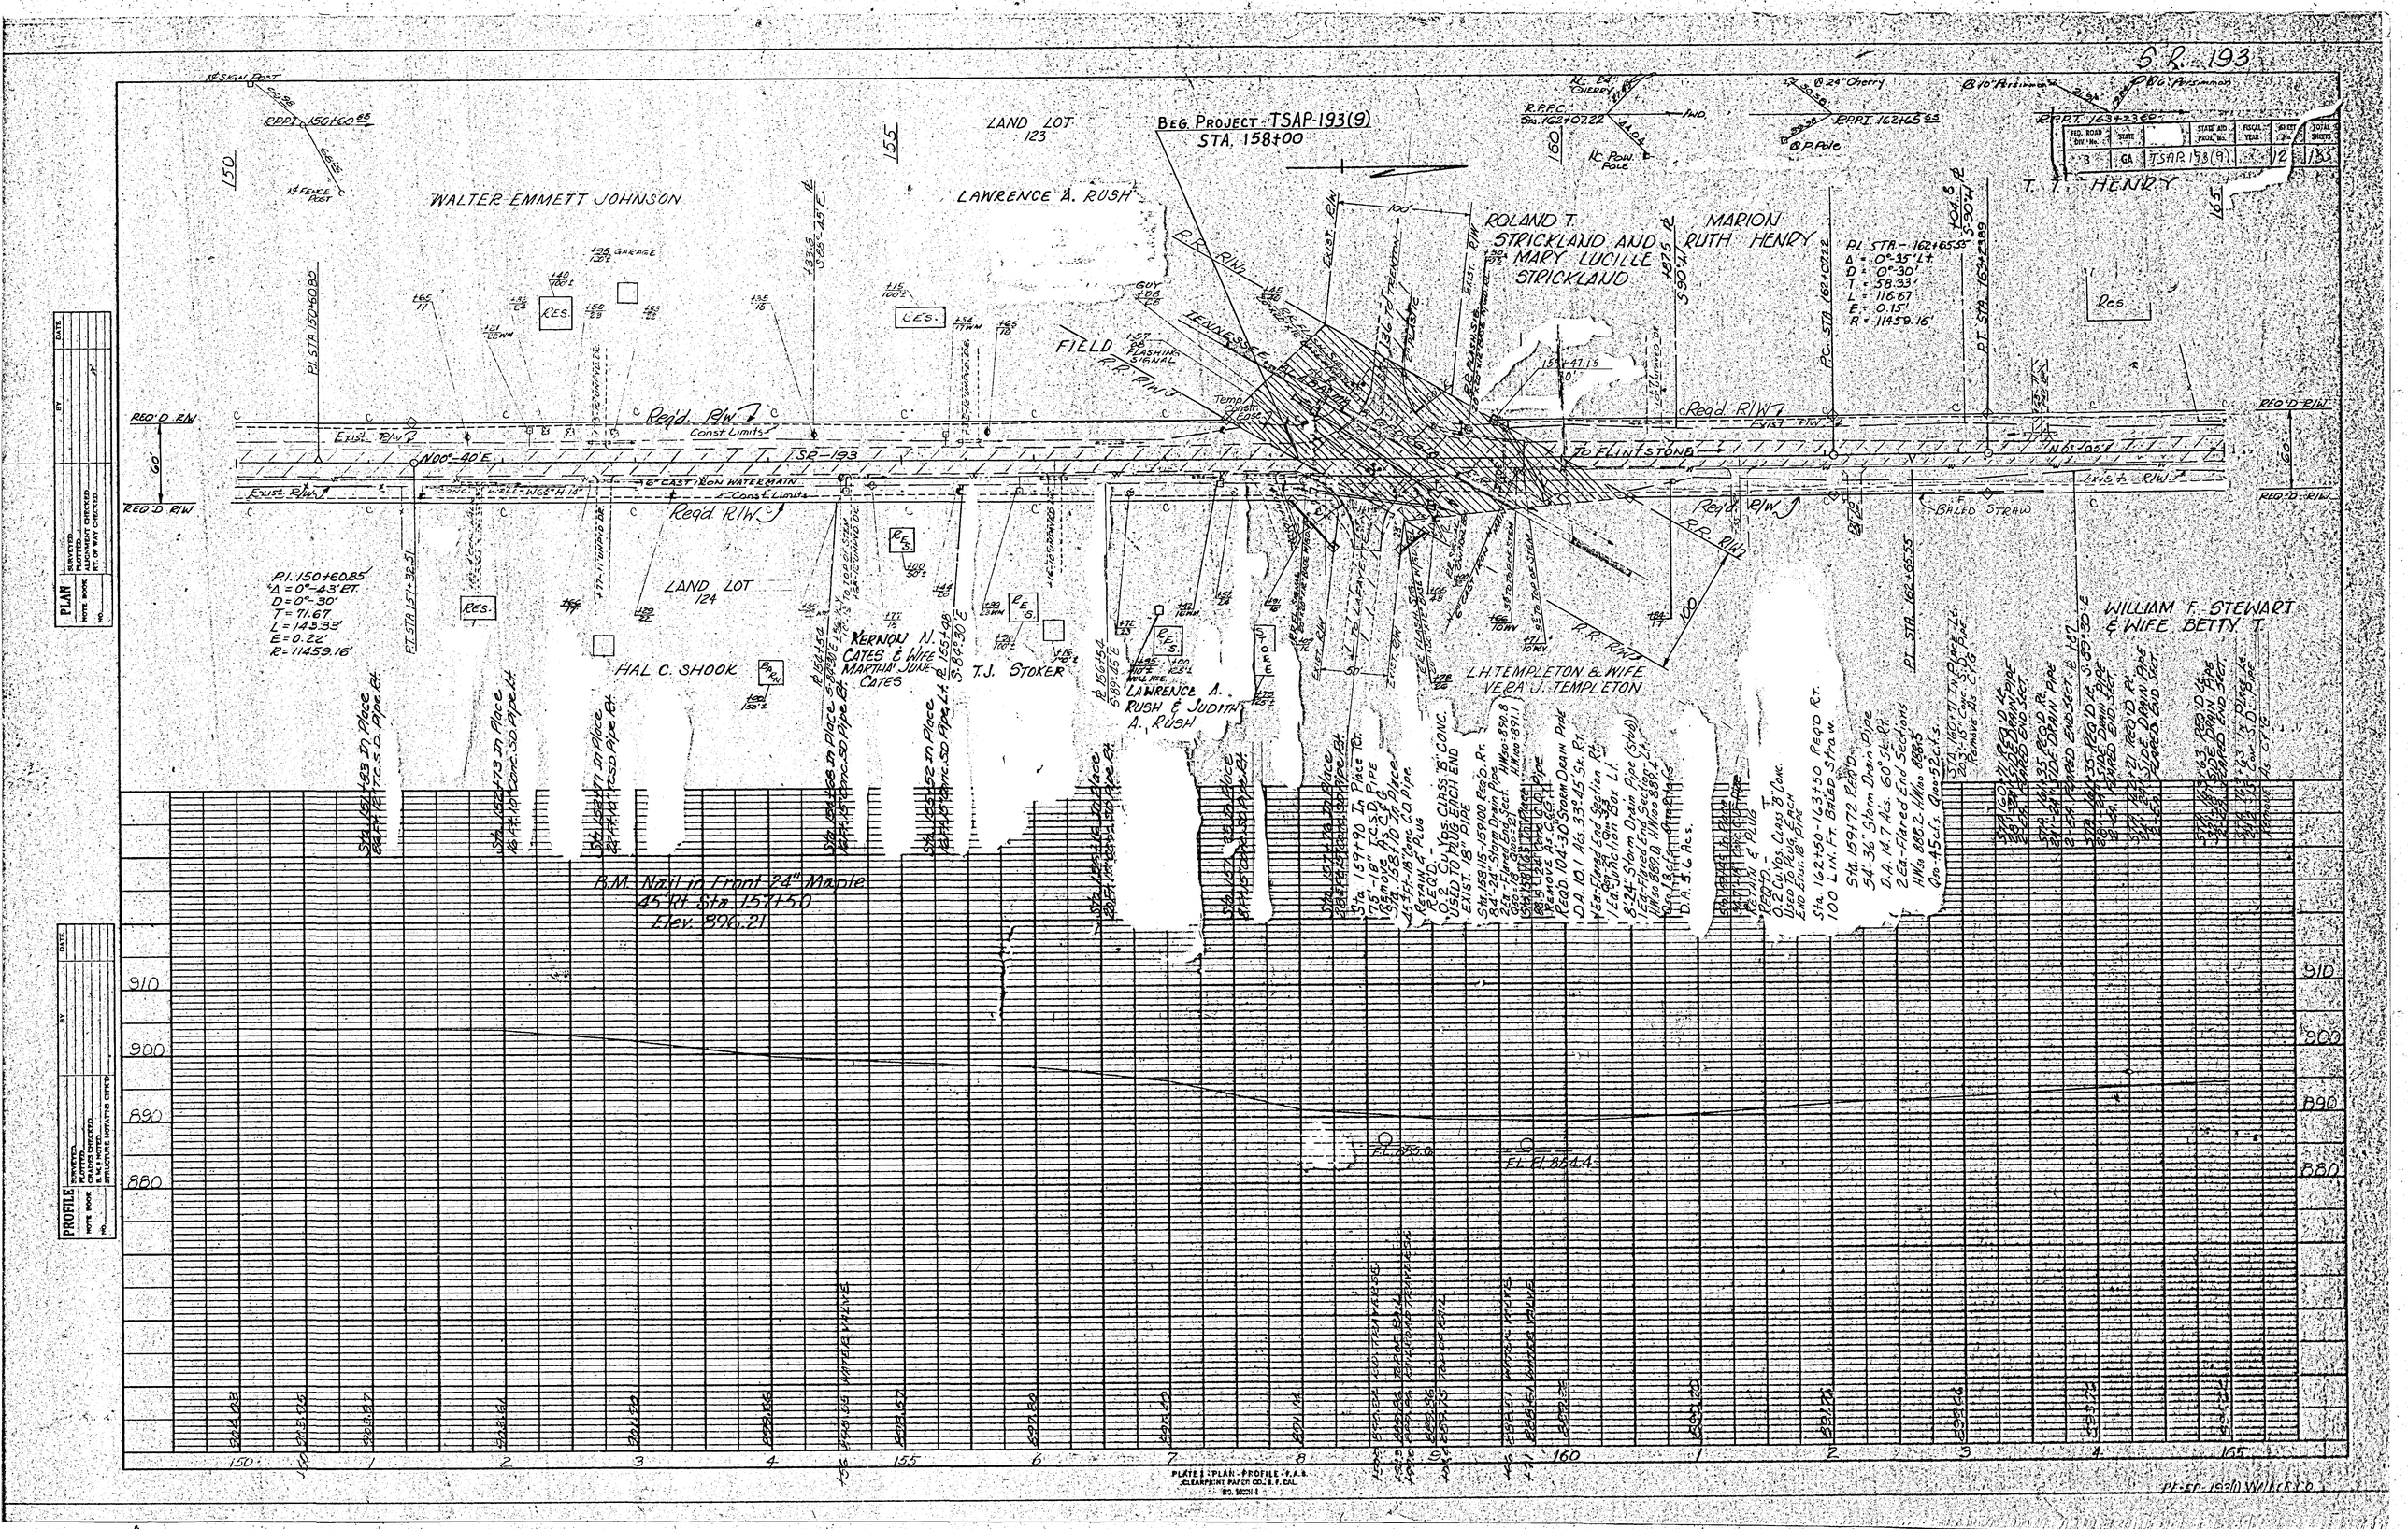
S.R. 193
BEG. PROJECT TSAP-193(9)
STA. 158+00
LAND LOT 123
LAND LOT 124
WALTER EMMETT JOHNSON
LAWRENCE A. RUSH
ROLAND T. STRICKLAND AND MARY LUCILLE STRICKLAND
MARION RUTH HENRY
T. T. HENRY
FIELD
HAL C. SHOOK
KERNON N. CATES & WIFE MARTHA JUNE CATES
T.J. STOKER
LAWRENCE A. RUSH & JUDITH A. RUSH
L.H. TEMPLETON & WIFE VERA J. TEMPLETON
WILLIAM F. STEWART & WIFE BETTY T.
TO FLINTSTONE
SR-193
Reqd. R/W
Exist. R/W
Const. Limits
BALED STRAW
P.I. 150+60.85
Δ = 0°-43' RT.
D = 0°-30'
T = 71.67
L = 143.33'
E = 0.22'
R = 11459.16'
P.I. STA. 162+65.55
Δ = 0°-35' Lt.
D = 0°-30'
T = 58.33'
L = 116.67
E = 0.15'
R = 11459.16'
B.M. Nail in Front 24" Maple
45' Rt. Sta. 157+50
Elev. 896.21
PLAN
PROFILE
PLATE 1 - PLAN - PROFILE - F.A.S.
CLEARPRINT PAPER CO. S.F. CAL.
PT-SP-193(9) WALKER CO.