FED. ROAD DIV. No.	STATE		STATE AID PROJ. No.	FISCAL YEAR	SHEET No.	TOTAL SHEETS
3	GA	TSAP	193(1)		18	135

Rev. 5-19-83

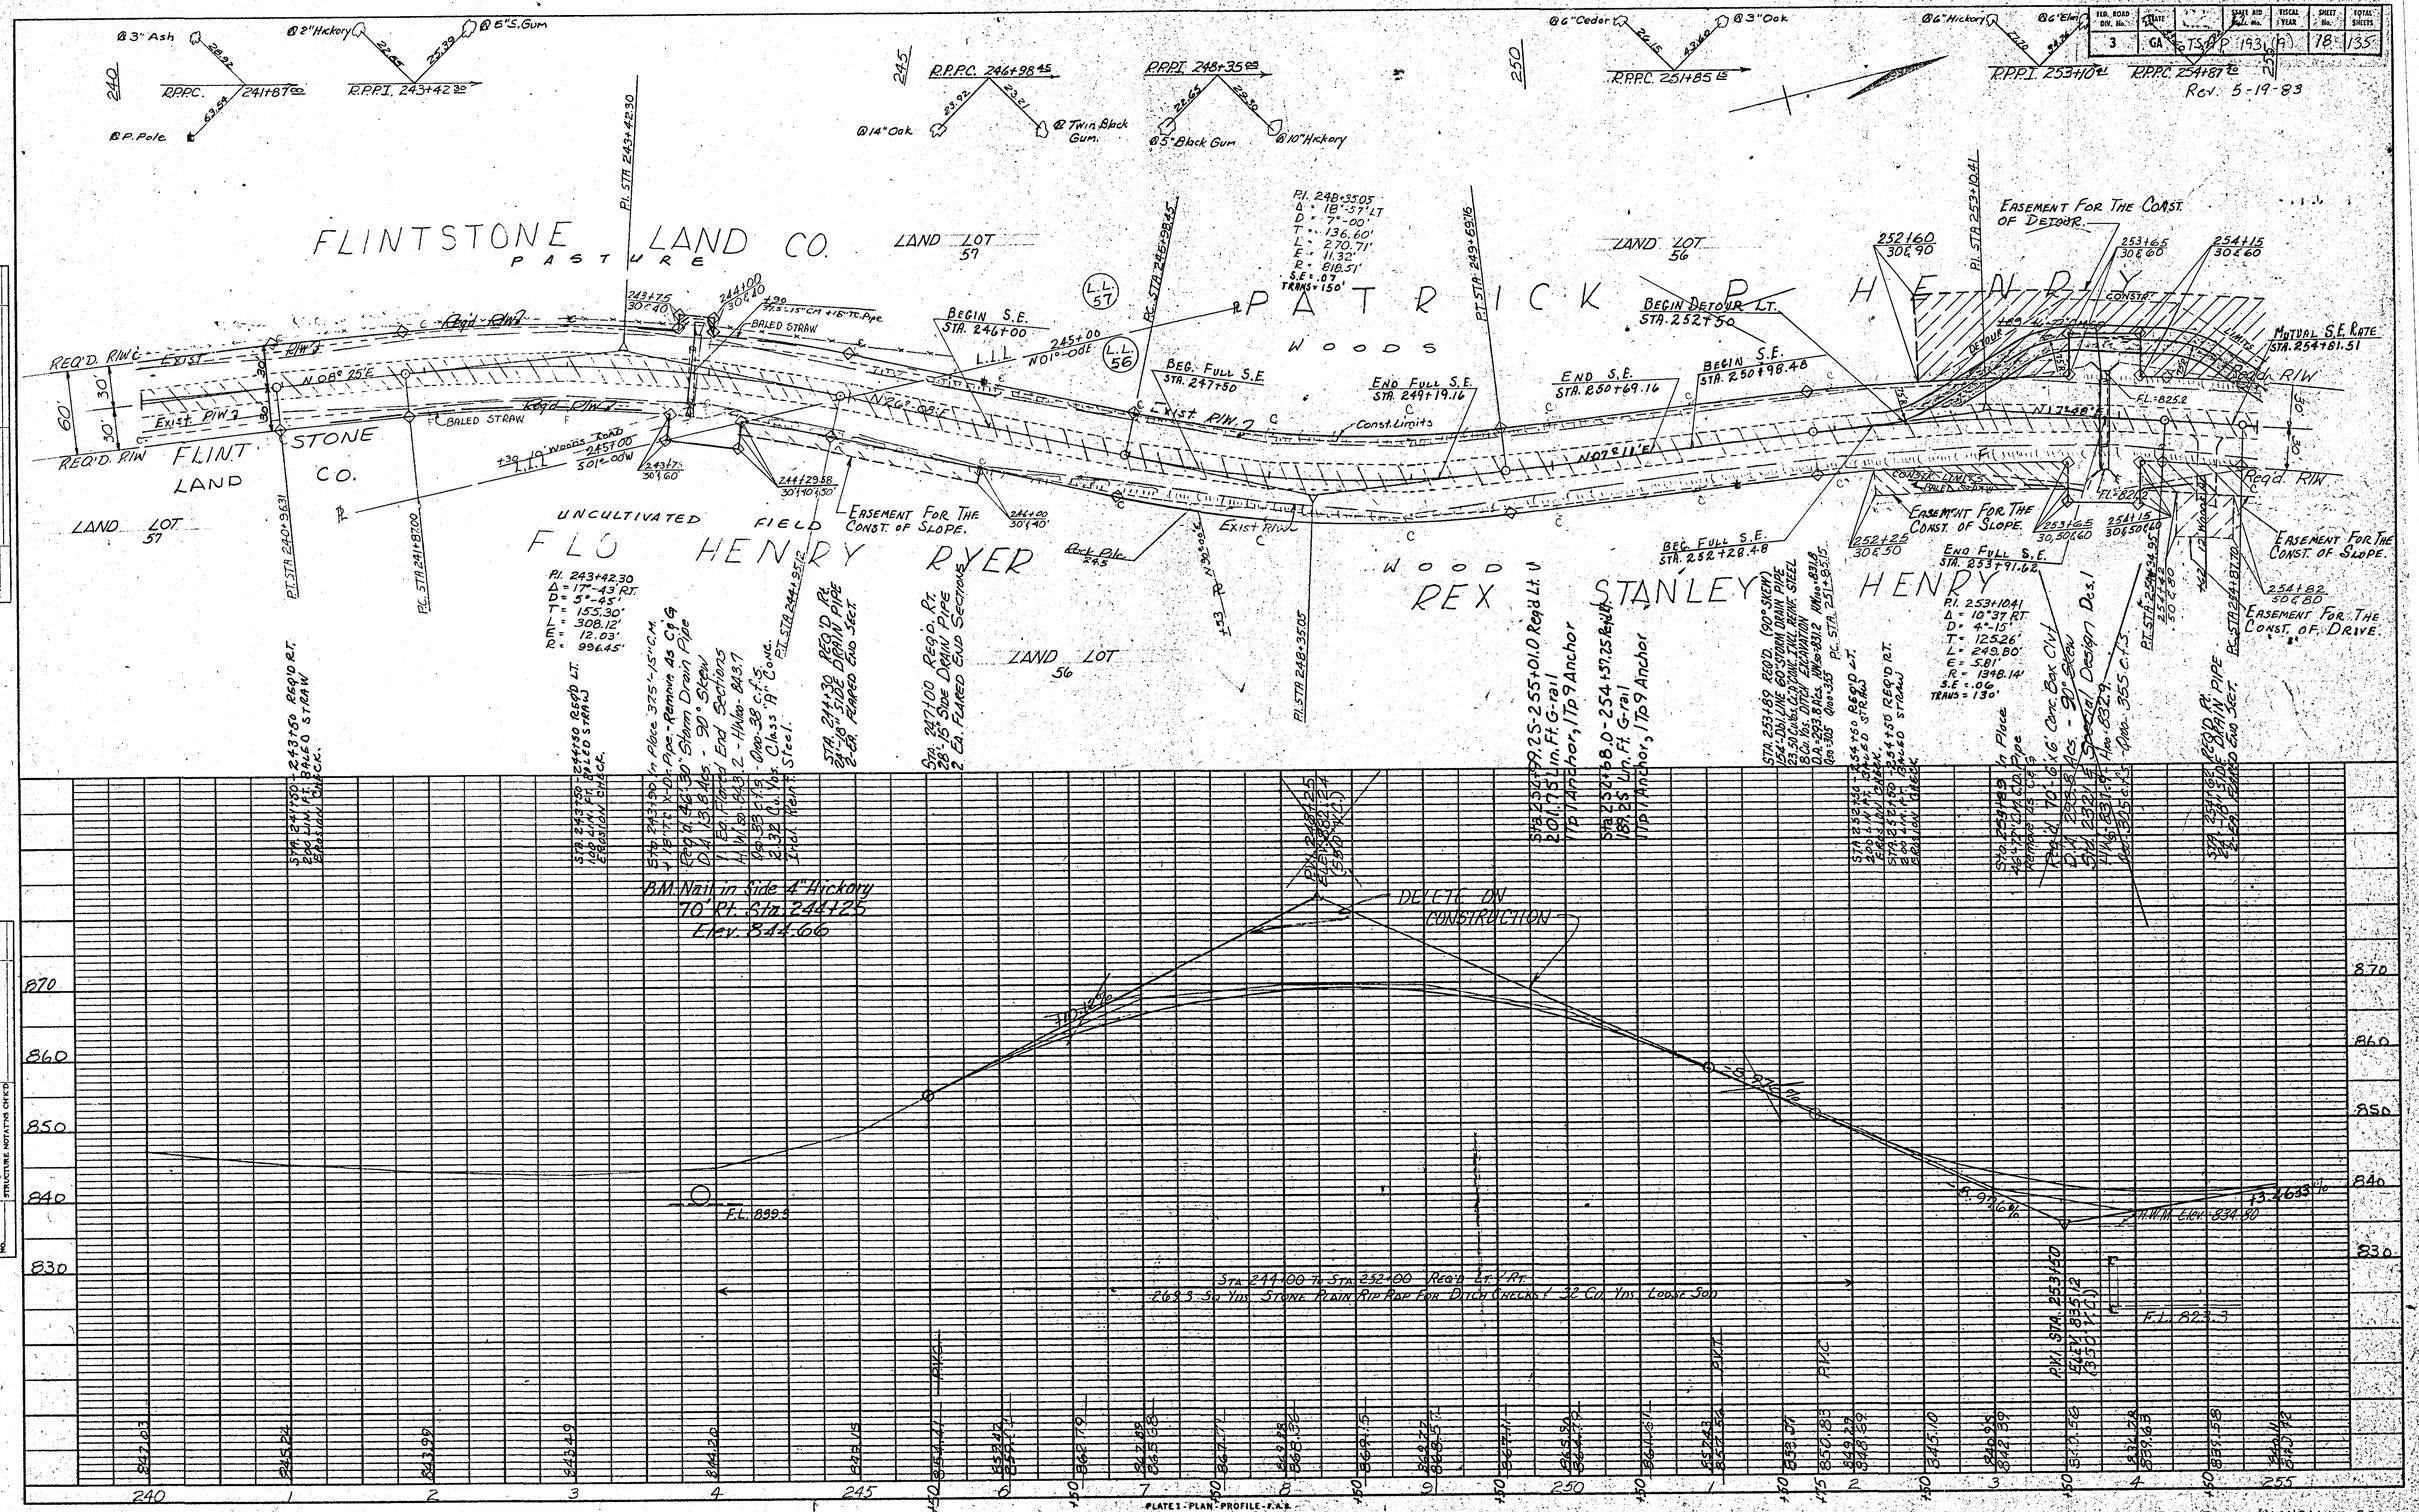

PE-SP-193(1) WALKER CO.