S. R. 193

FED. ROAD DIV. No.	STATE		STATE AID PROJ. No.	FISCAL YEAR	SHEET No.	TOTAL SHEETS
3	GA	TSAP 193(9)			21	135

Rev. 7-19-82
Rev. 8-4-82
Rev. 1-25-83
Rev. 5-19-83

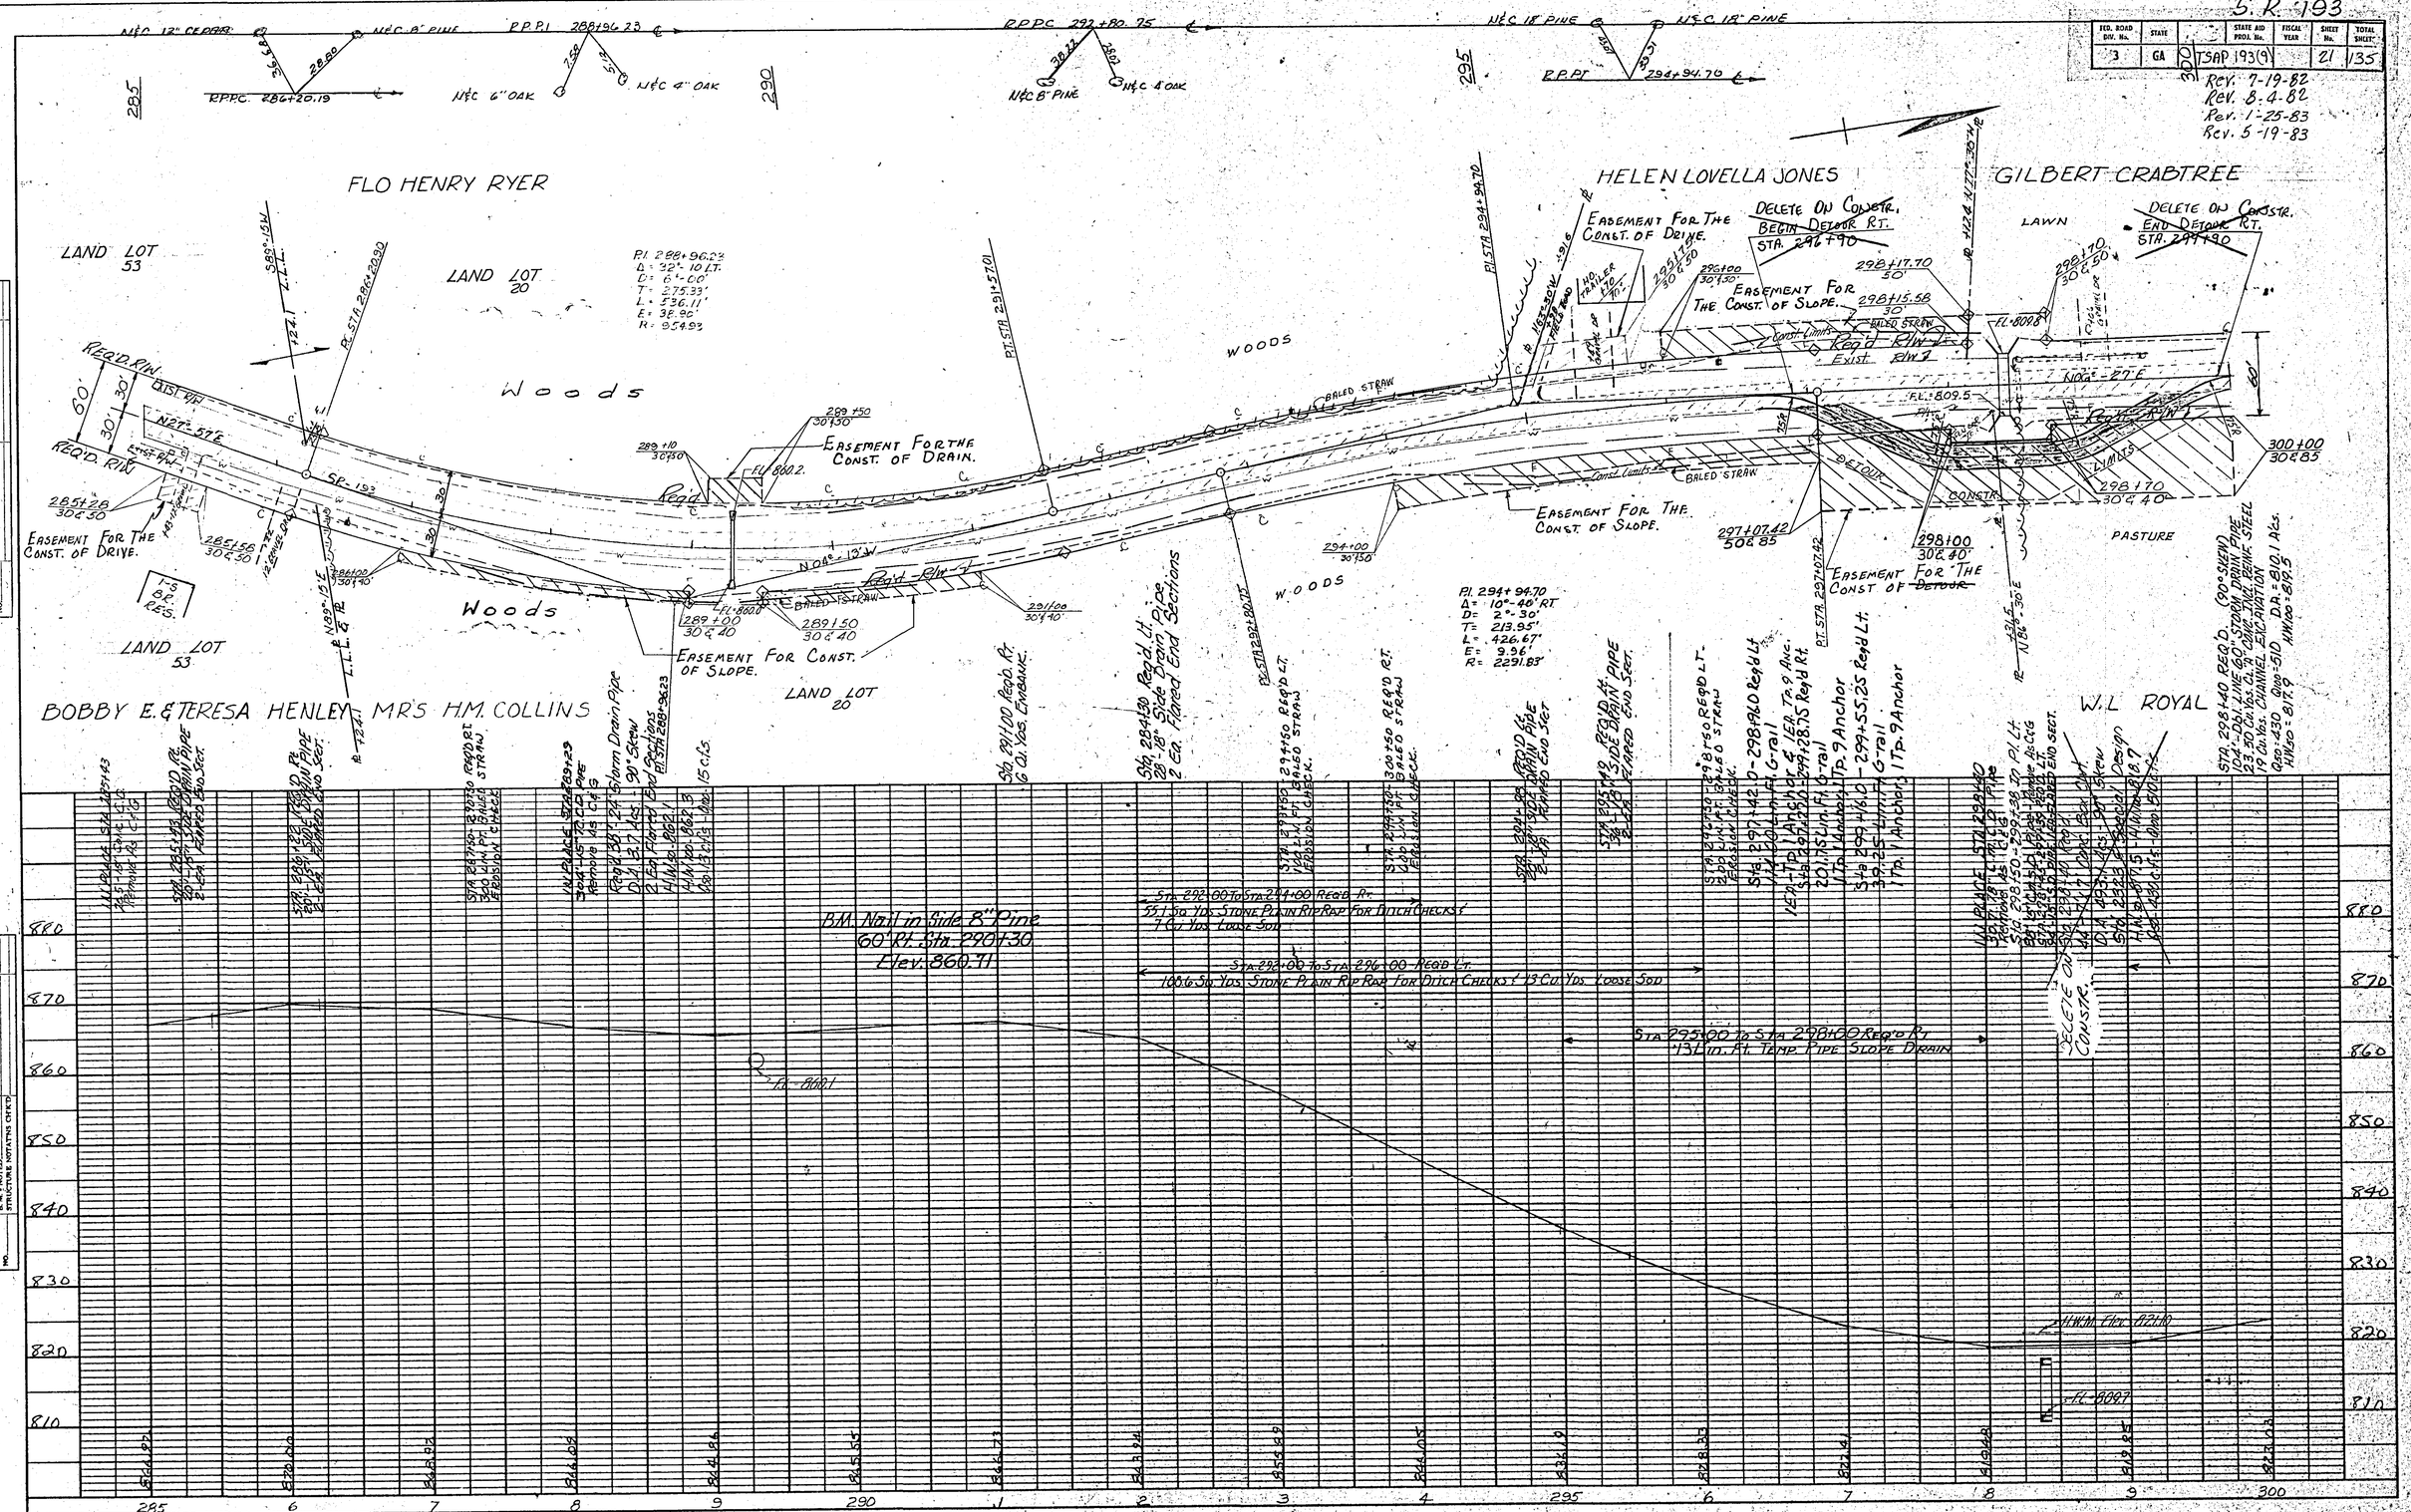

PE-SP-193(9) WALKER