S.R 193
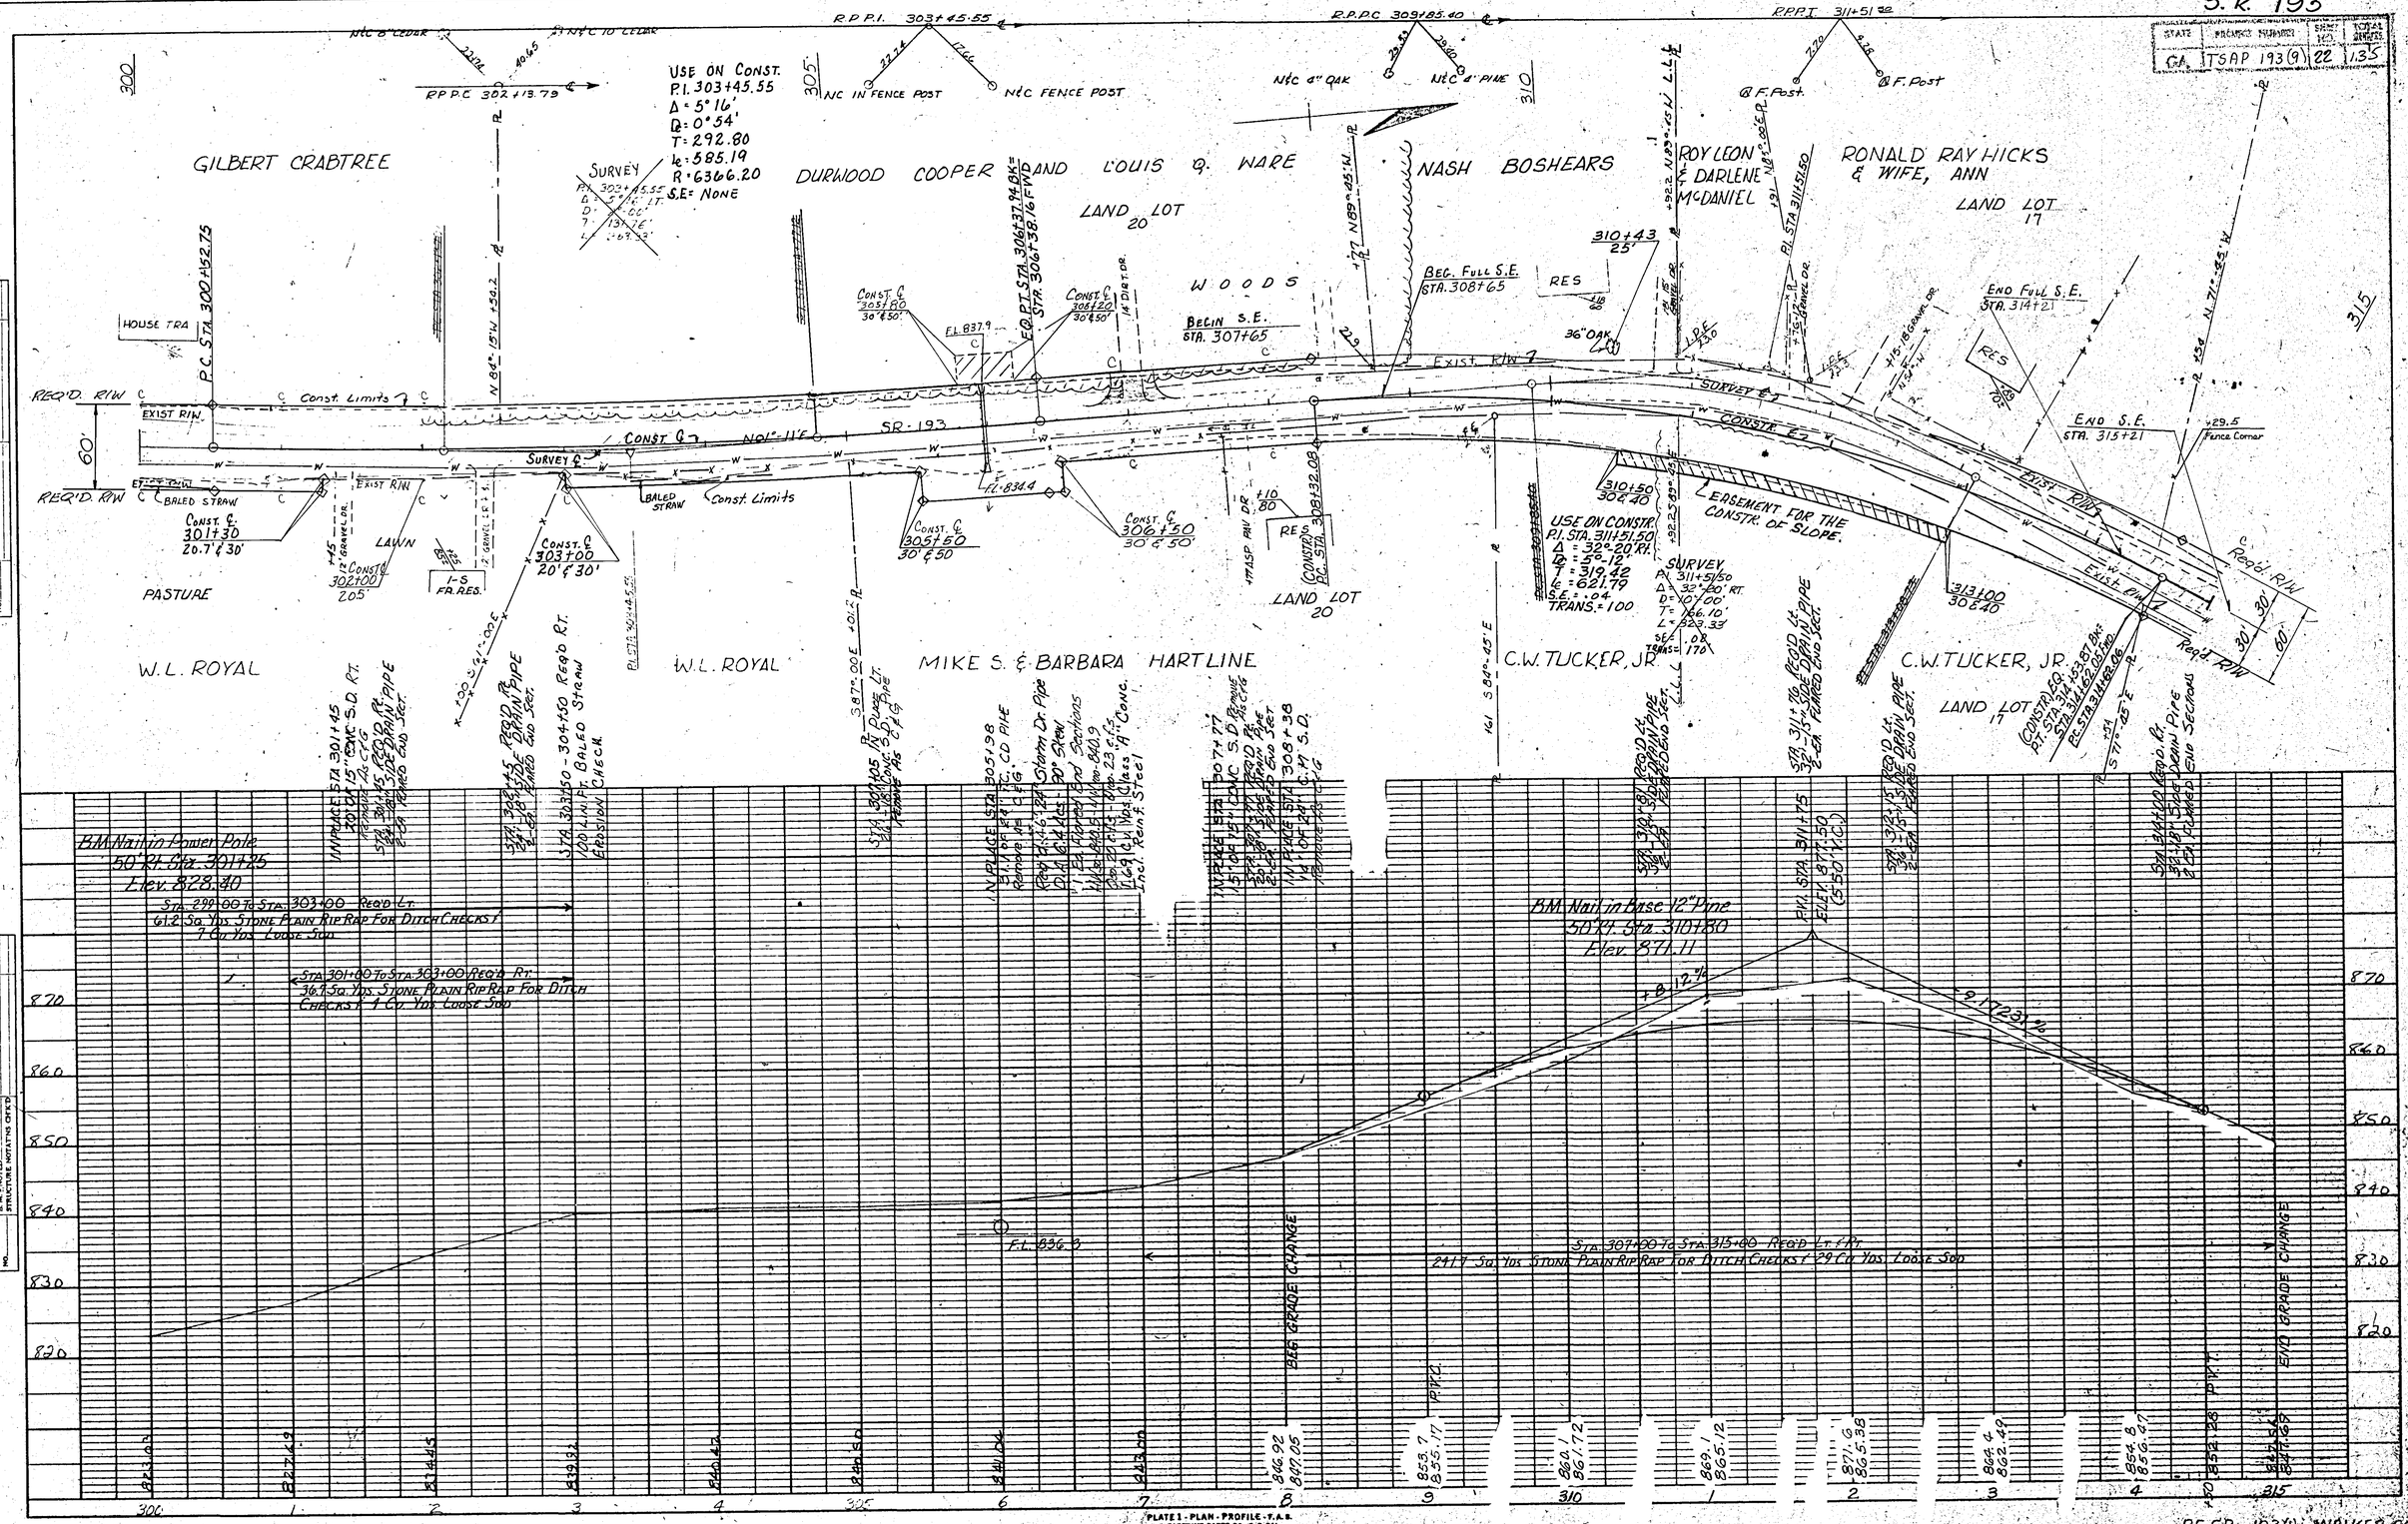
STATE	FEDERAL PROJECT NUMBER	SHEET NO.	TOTAL SHEETS
GA.	TSAP 193(9)	22	135