S.R 193

STATE	PROJECT NUMBER	SHEET NO.	TOTAL SHEETS
GA.	TSAP 193 (9)	23	135

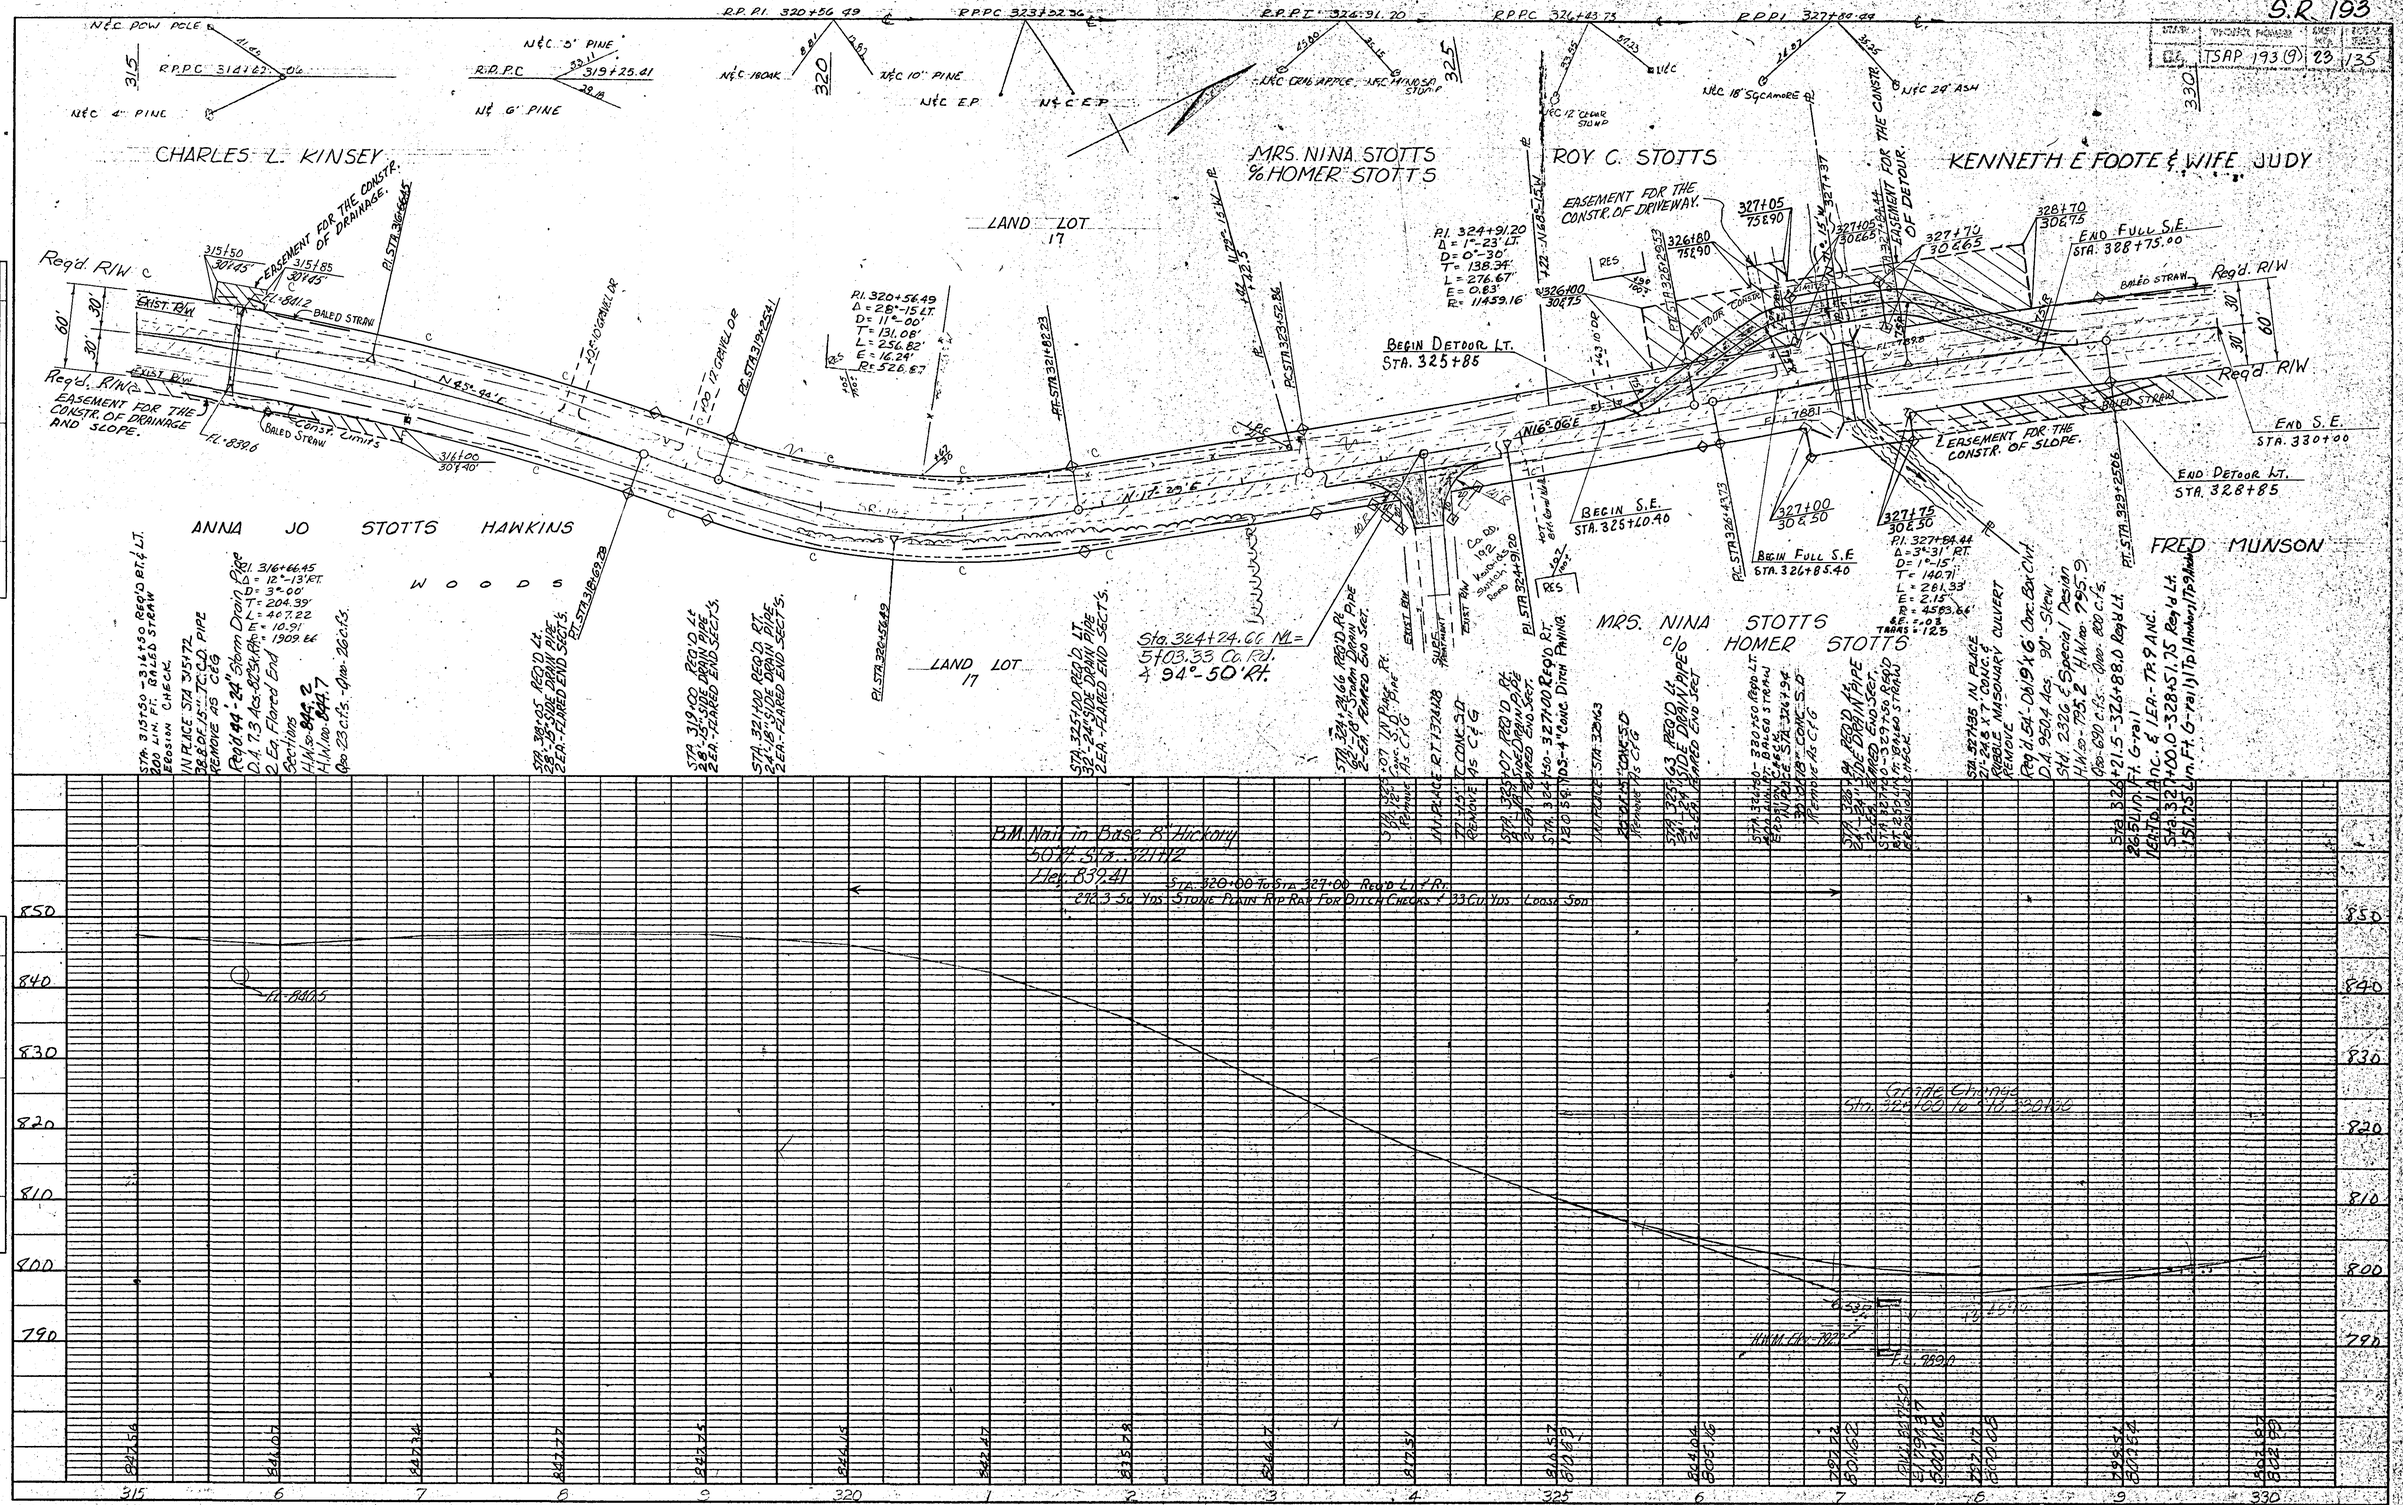

PLATE 1 - PLAN - PROFILE - F.A.S. CLEARPRINT PAPER CO., S.F. CAL. NO. 1000H-1

PF-SP 193(1) WALKER