S.R. 193

STATE	PROJECT NUMBER	SHEET NO.	TOTAL SHEETS
Ga.	TSAP 193(9)	24	35

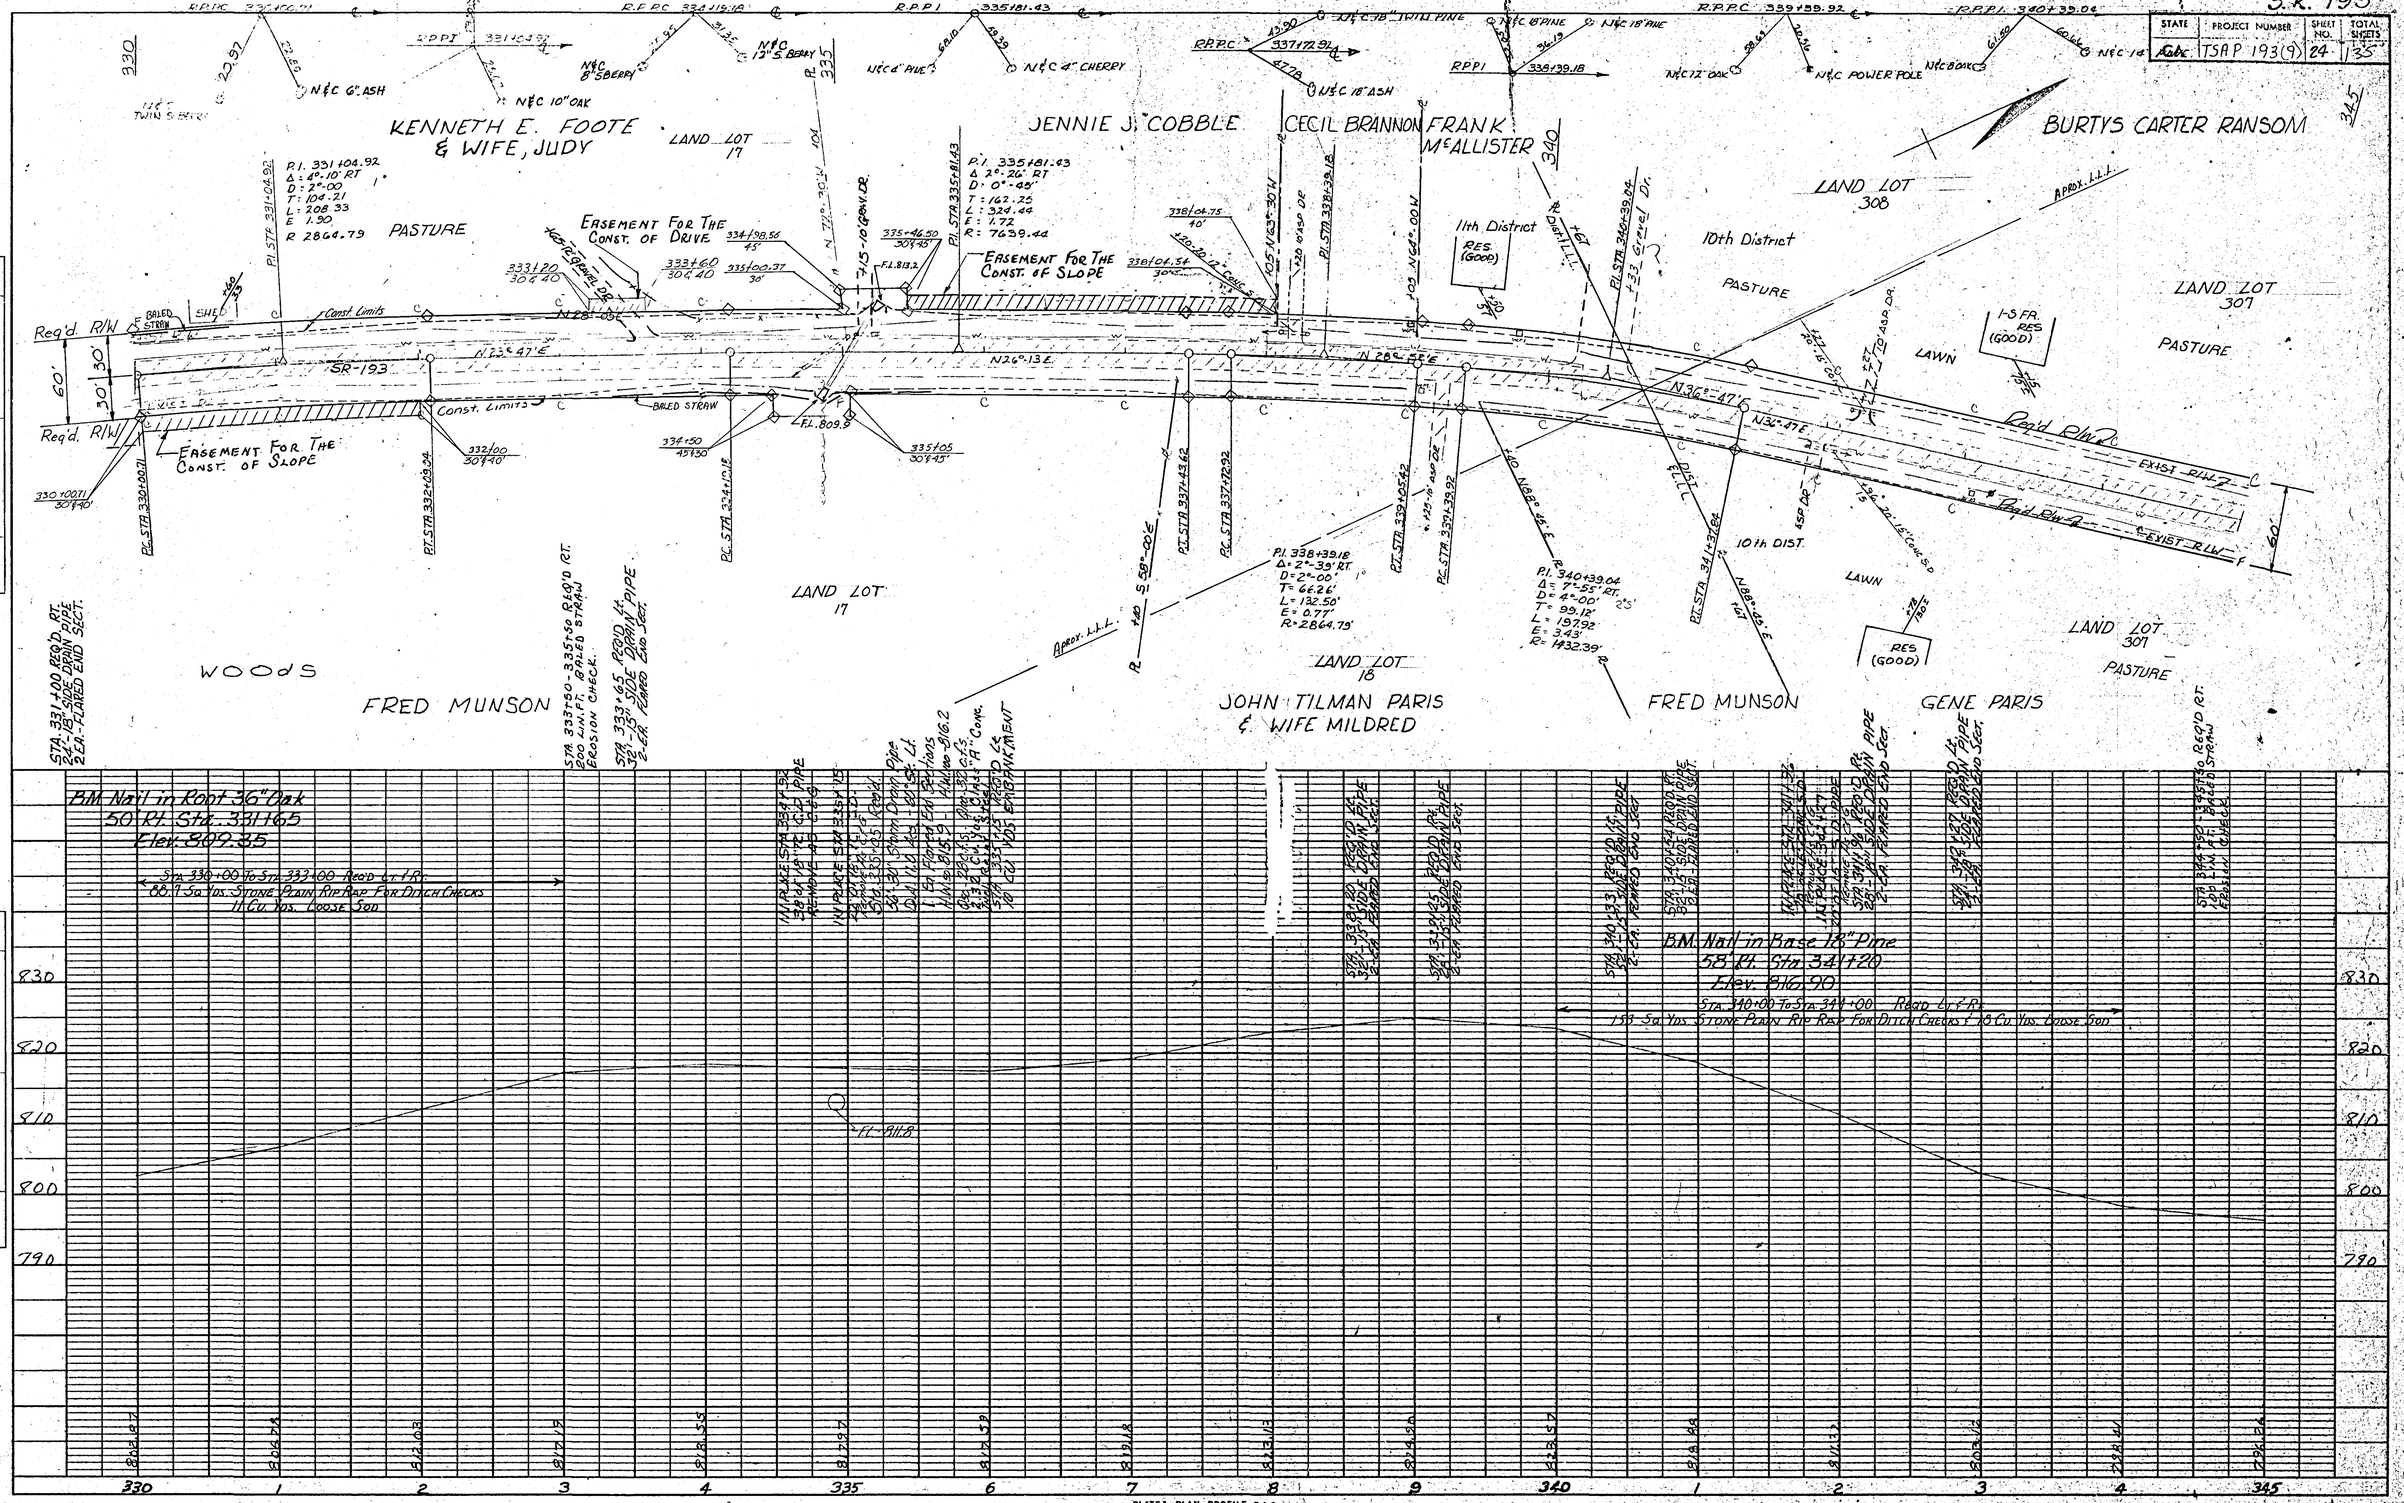

PE-SP-193(1) WALKER CO.