S.R. 193

STATE	PROJECT NUMBER	SHEET NO.	TOTAL SHEETS
GA	TSAP 193(9)	25	135
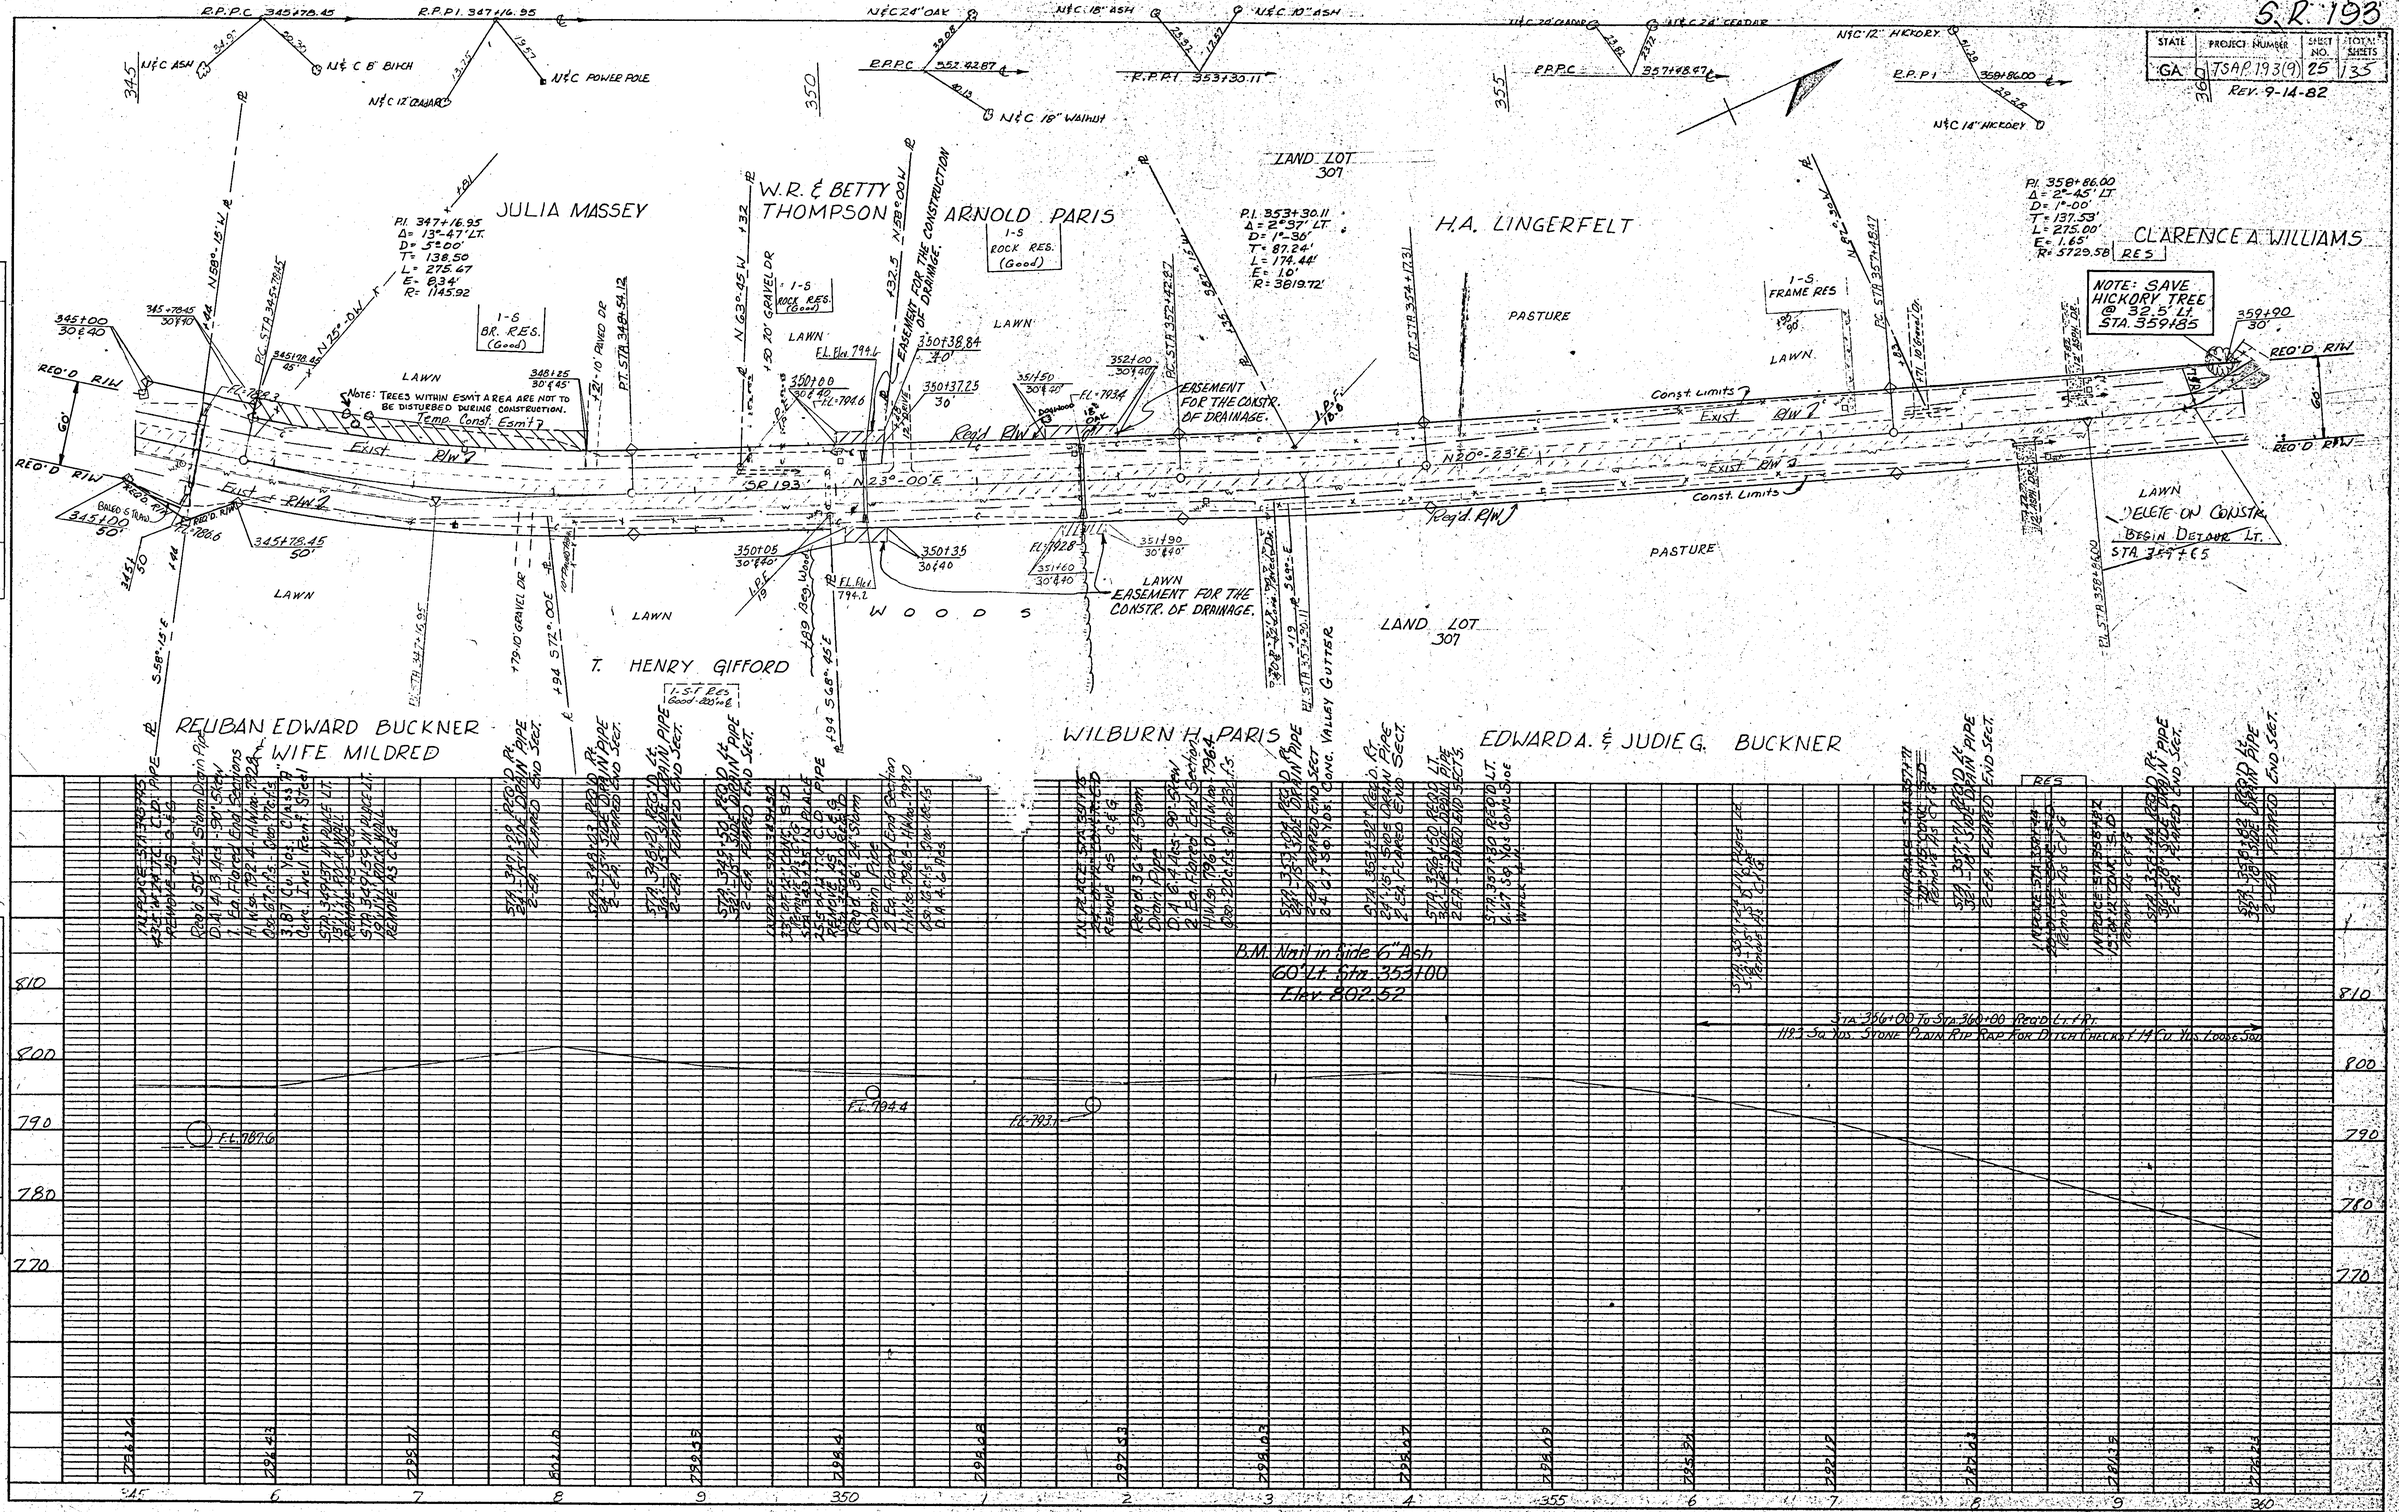
REV. 9-14-82