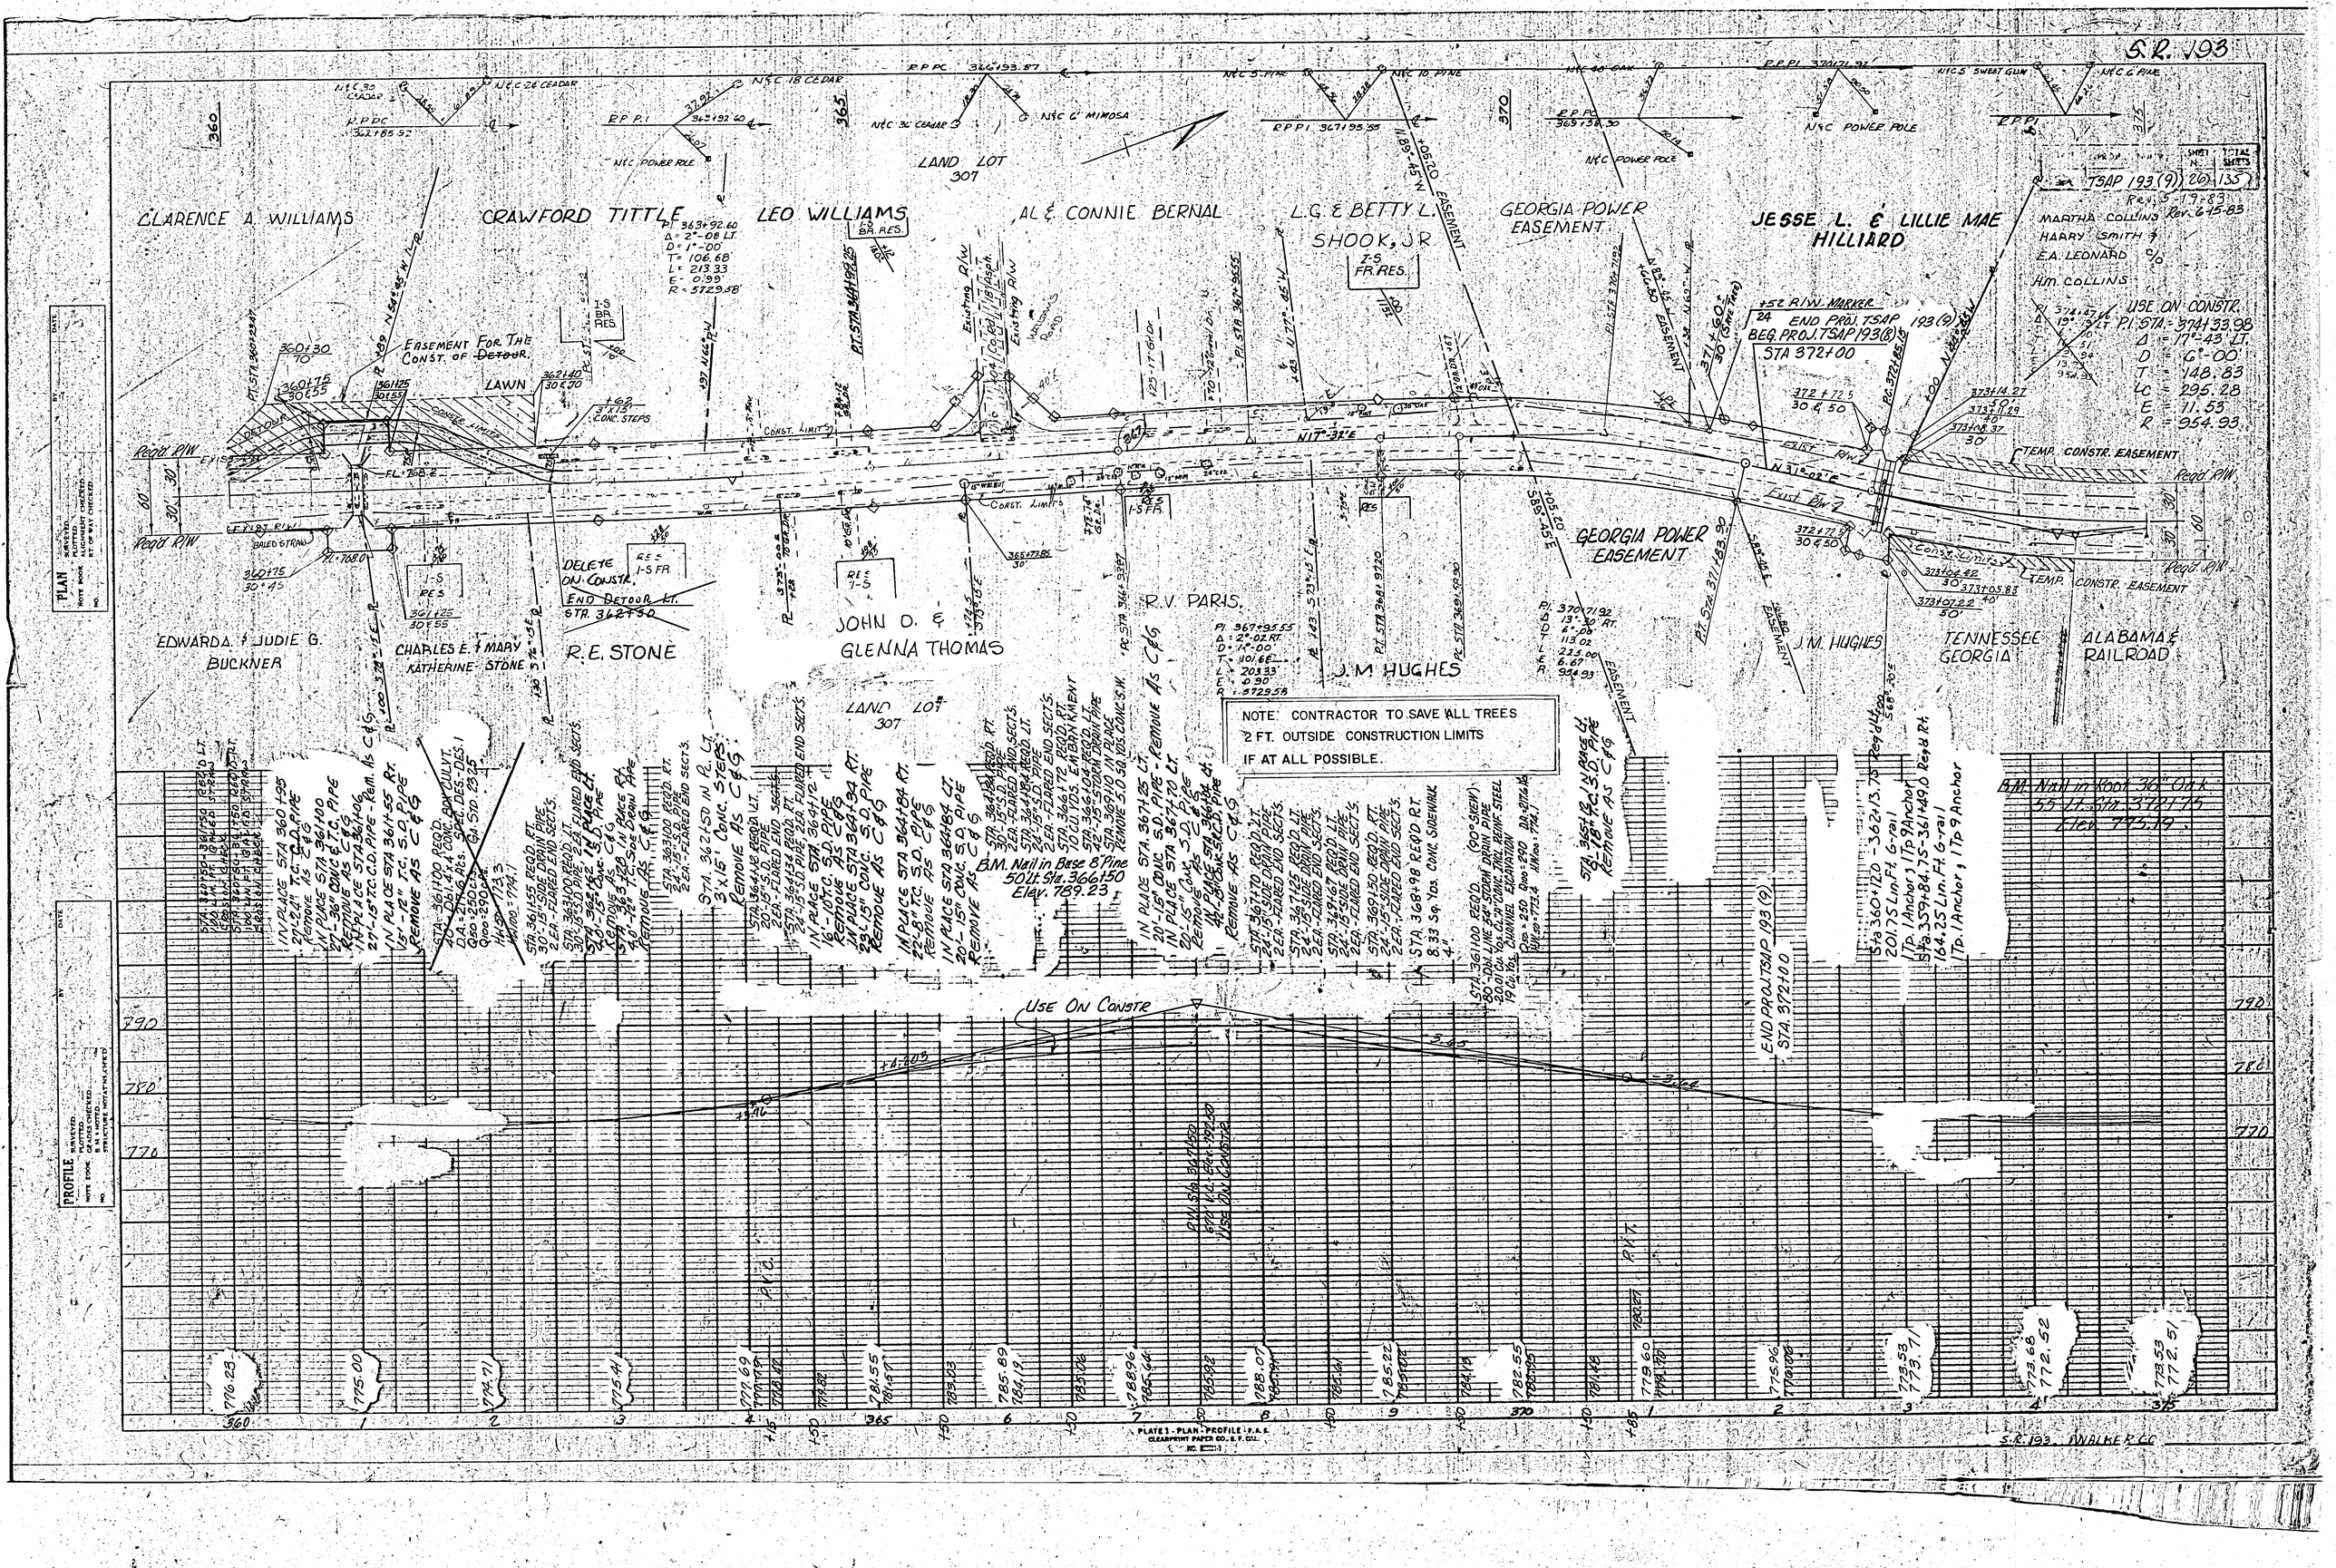
S.R. 193
CLARENCE A. WILLIAMS
CRAWFORD TITTLE
LEO WILLIAMS
AL & CONNIE BERNAL
L.G. & BETTY L. SHOOK, JR
GEORGIA POWER EASEMENT
JESSE L. & LILLIE MAE HILLIARD
LAND LOT 307
EDWARD A. & JUDIE G. BUCKNER
CHARLES E. & MARY KATHERINE STONE
R.E. STONE
JOHN D. & GLENNA THOMAS
R.V. PARIS
J.M. HUGHES
TENNESSEE GEORGIA
ALABAMA & RAILROAD
MARTHA COLLINS
HARRY SMITH
E.A. LEONARD
HM. COLLINS
TSAP 193(9)
USE ON CONSTR.
P.I. STA. 374+33.98
Δ = 17°-43 LT.
D = 6°-00'
T = 148.83
Lc = 295.28
E = 11.53
R = 954.93
END PROJ. TSAP 193(9)
BEG. PROJ. TSAP 193(8)
STA 372+00
EASEMENT FOR THE CONST. OF DETOUR
LAWN
DELETE ON CONSTR.
END DETOUR LT. STA. 362+50
TEMP. CONSTR. EASEMENT
NOTE: CONTRACTOR TO SAVE ALL TREES 2 FT. OUTSIDE CONSTRUCTION LIMITS IF AT ALL POSSIBLE.
B.M. Nail in Base 8" Pine 50 Lt. Sta. 366+50 Elev. 789.23
B.M. Nail in Root 36" Oak 55 Lt. Sta. 372+75 Elev. 775.19
USE ON CONSTR
END PROJ. TSAP 193(9) STA. 372+00
PLATE 1 - PLAN - PROFILE - F.A.S.
S.R. 193 WALKER CO.