S.R. 193

STATE	PROJECT NUMBER	SHEET NO.	TOTAL SHEETS
GA.	TSAP 193(9)	30	135

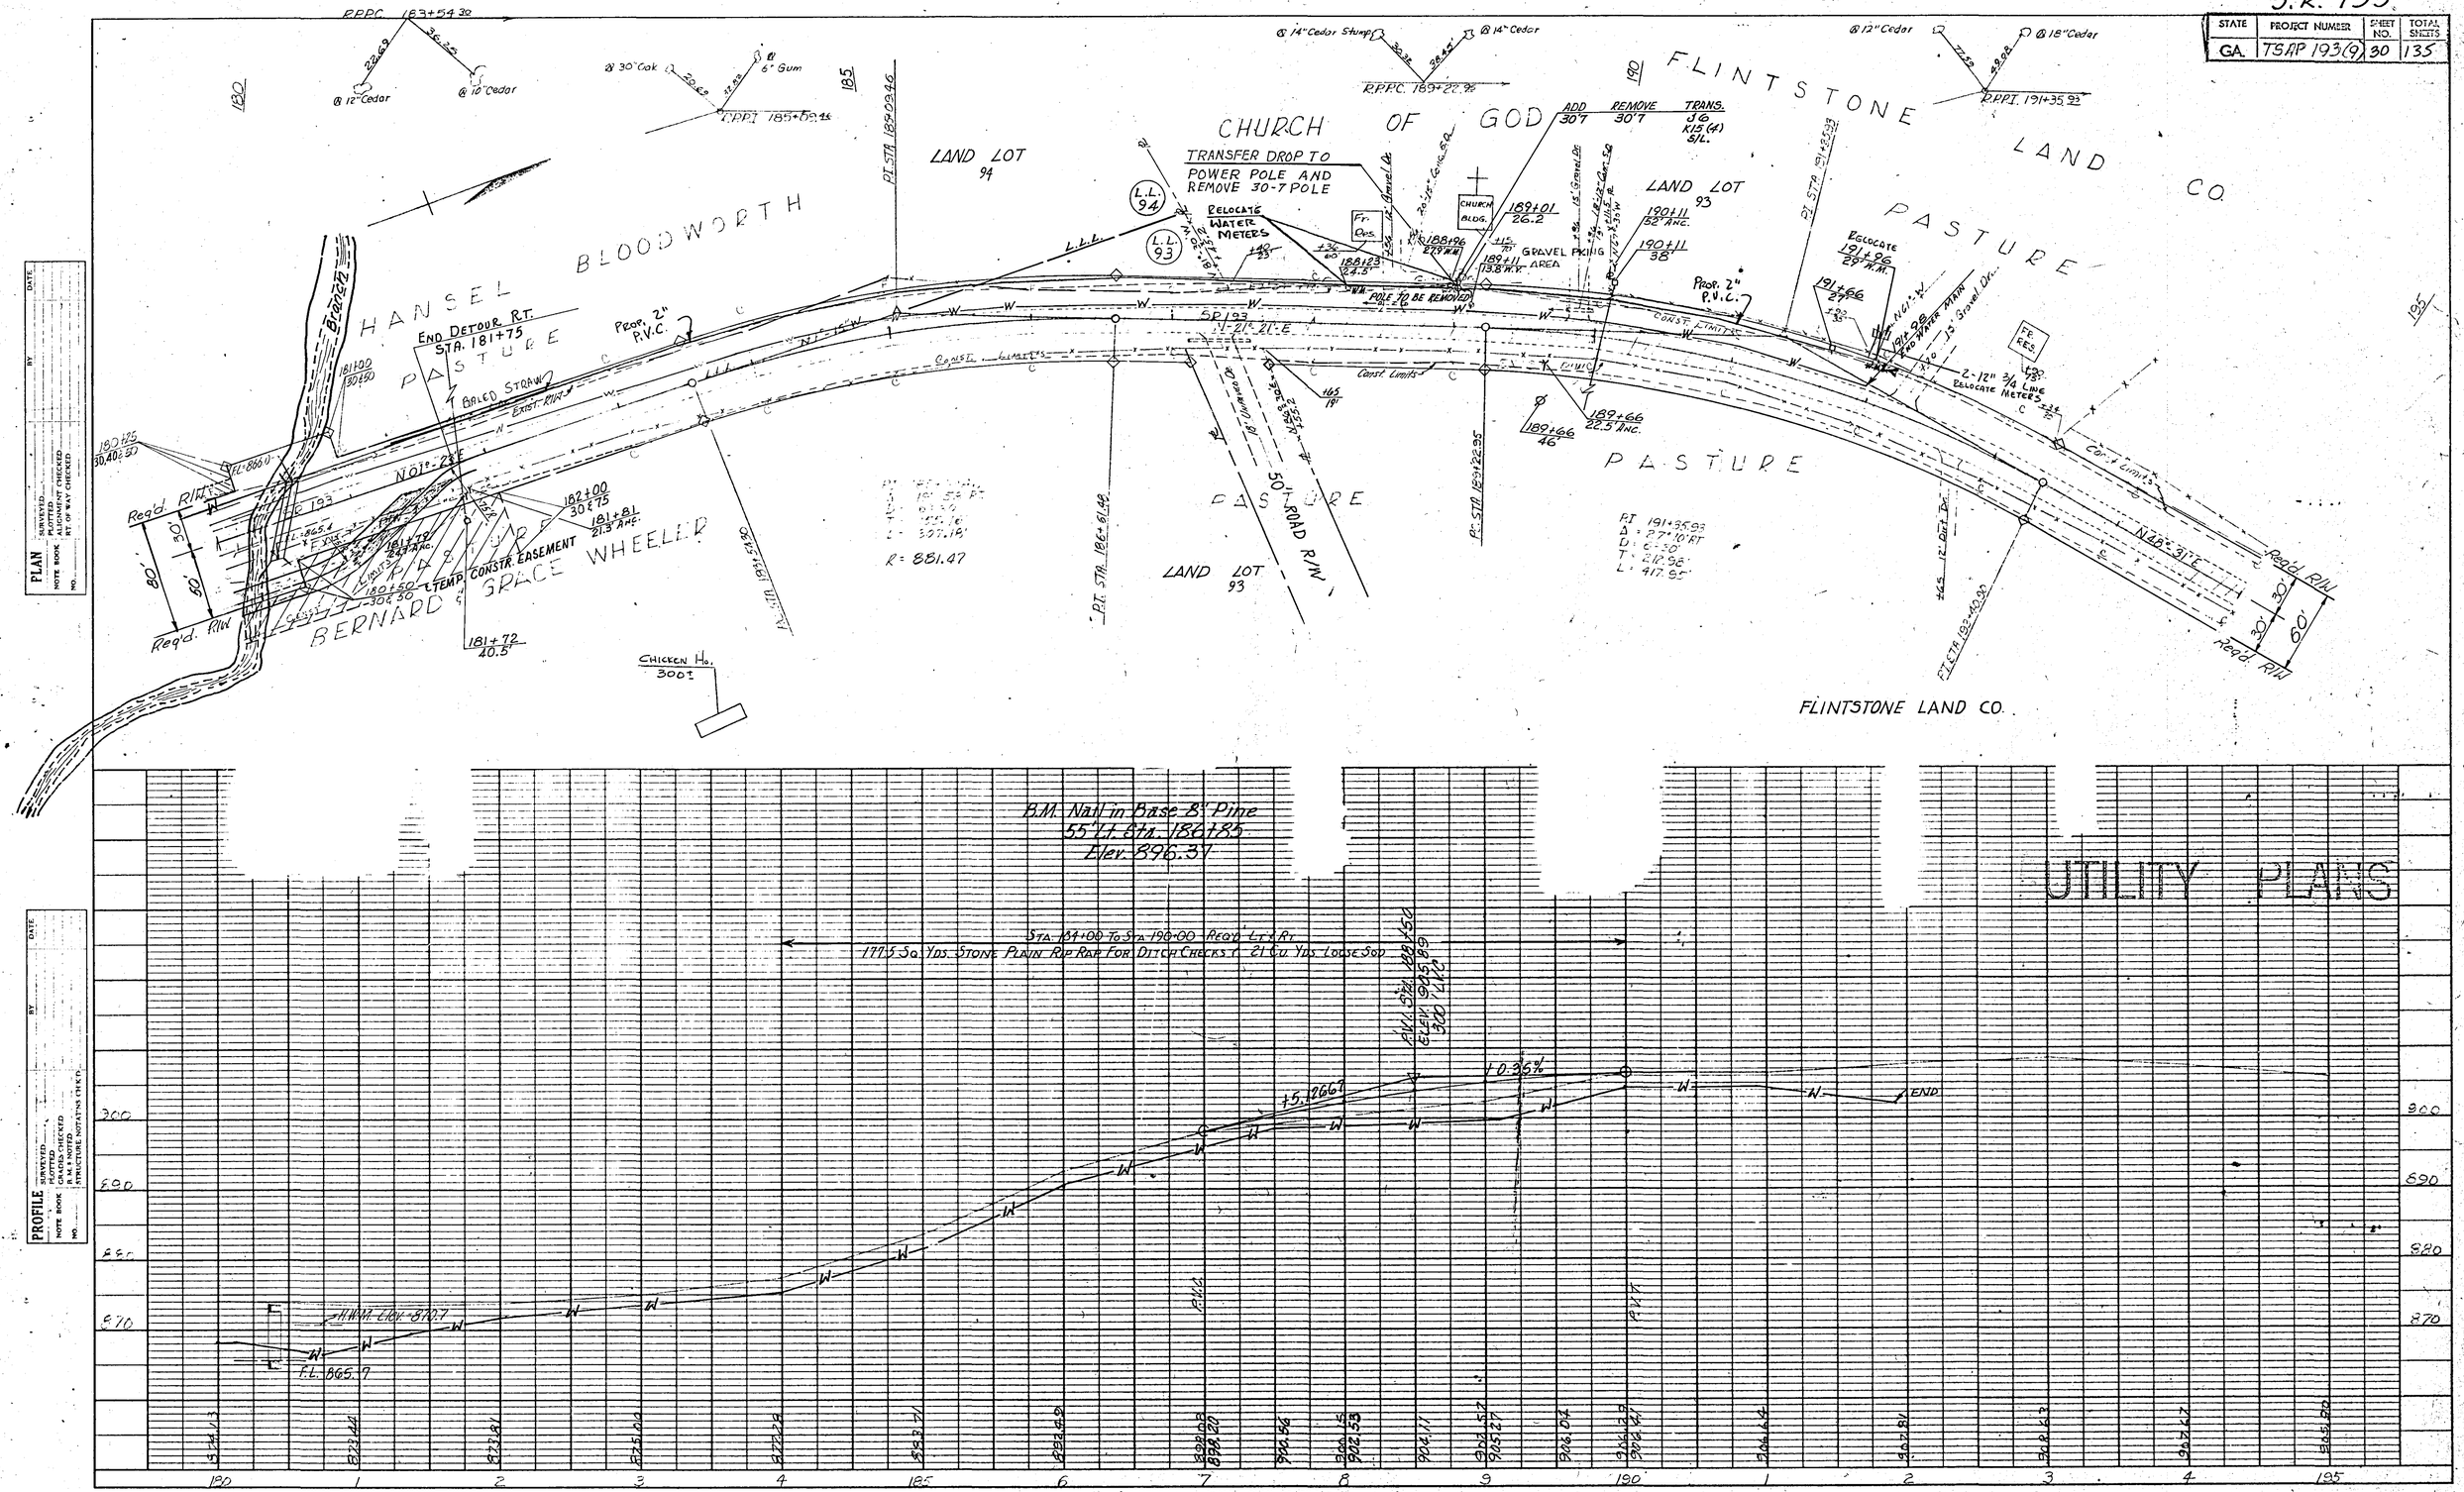

PLATE 1 - PLAN - PROFILE - F.A.S.
CLEARPRINT PAPER CO., S. F. CAL.
NO. 1000H-1