S.R. 193

FED. ROAD DIV. No.	STATE		STATE AID PROJ. No.	FISCAL YEAR	SHEET No.	TOTAL SHEETS
3	GA	TSAR	193(9)		32	135

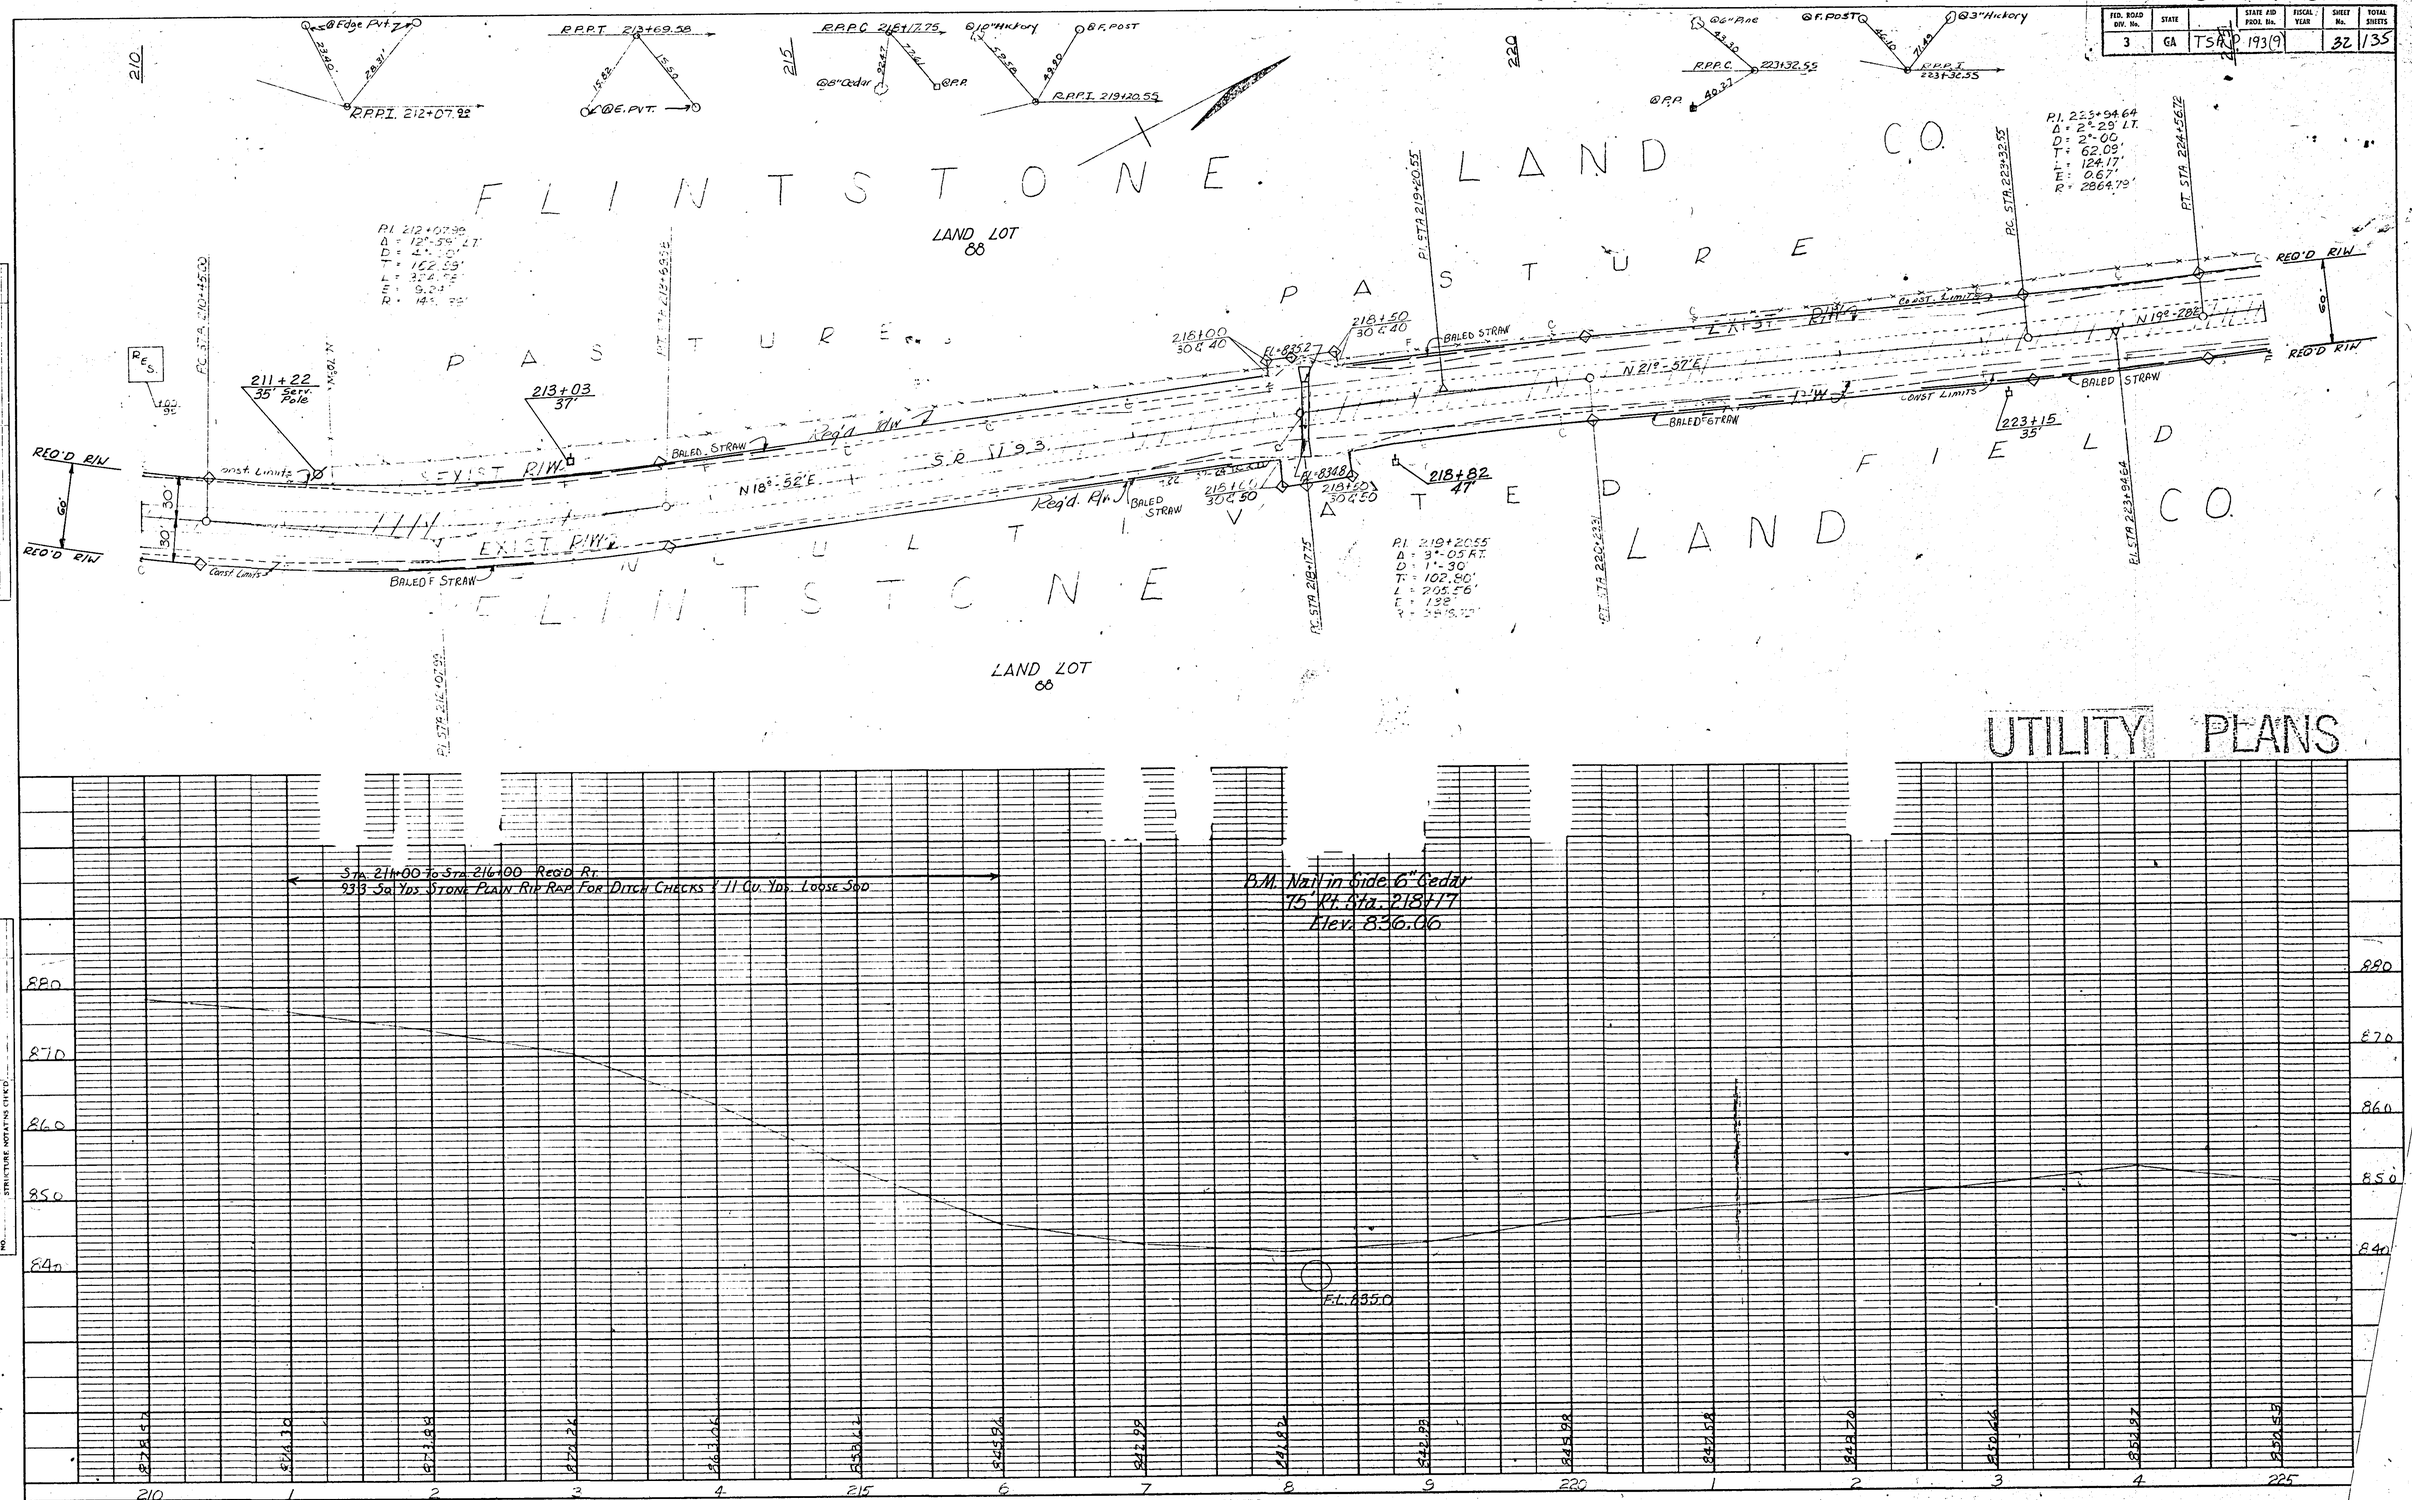

PLATE 1 - PLAN - PROFILE - F.A.S.
CLEARPRINT PAPER CO., S. F. CAL.
NO. 1000H-1

PF-SP-193(1) WALKER CO.