S. R. 193

FED. ROAD DIV. No.	STATE	Project No.	STATE AID PROJ. No.	FISCAL YEAR	SHEET No.	TOTAL SHEETS
3	GA	TSAP 193(9)			33	135
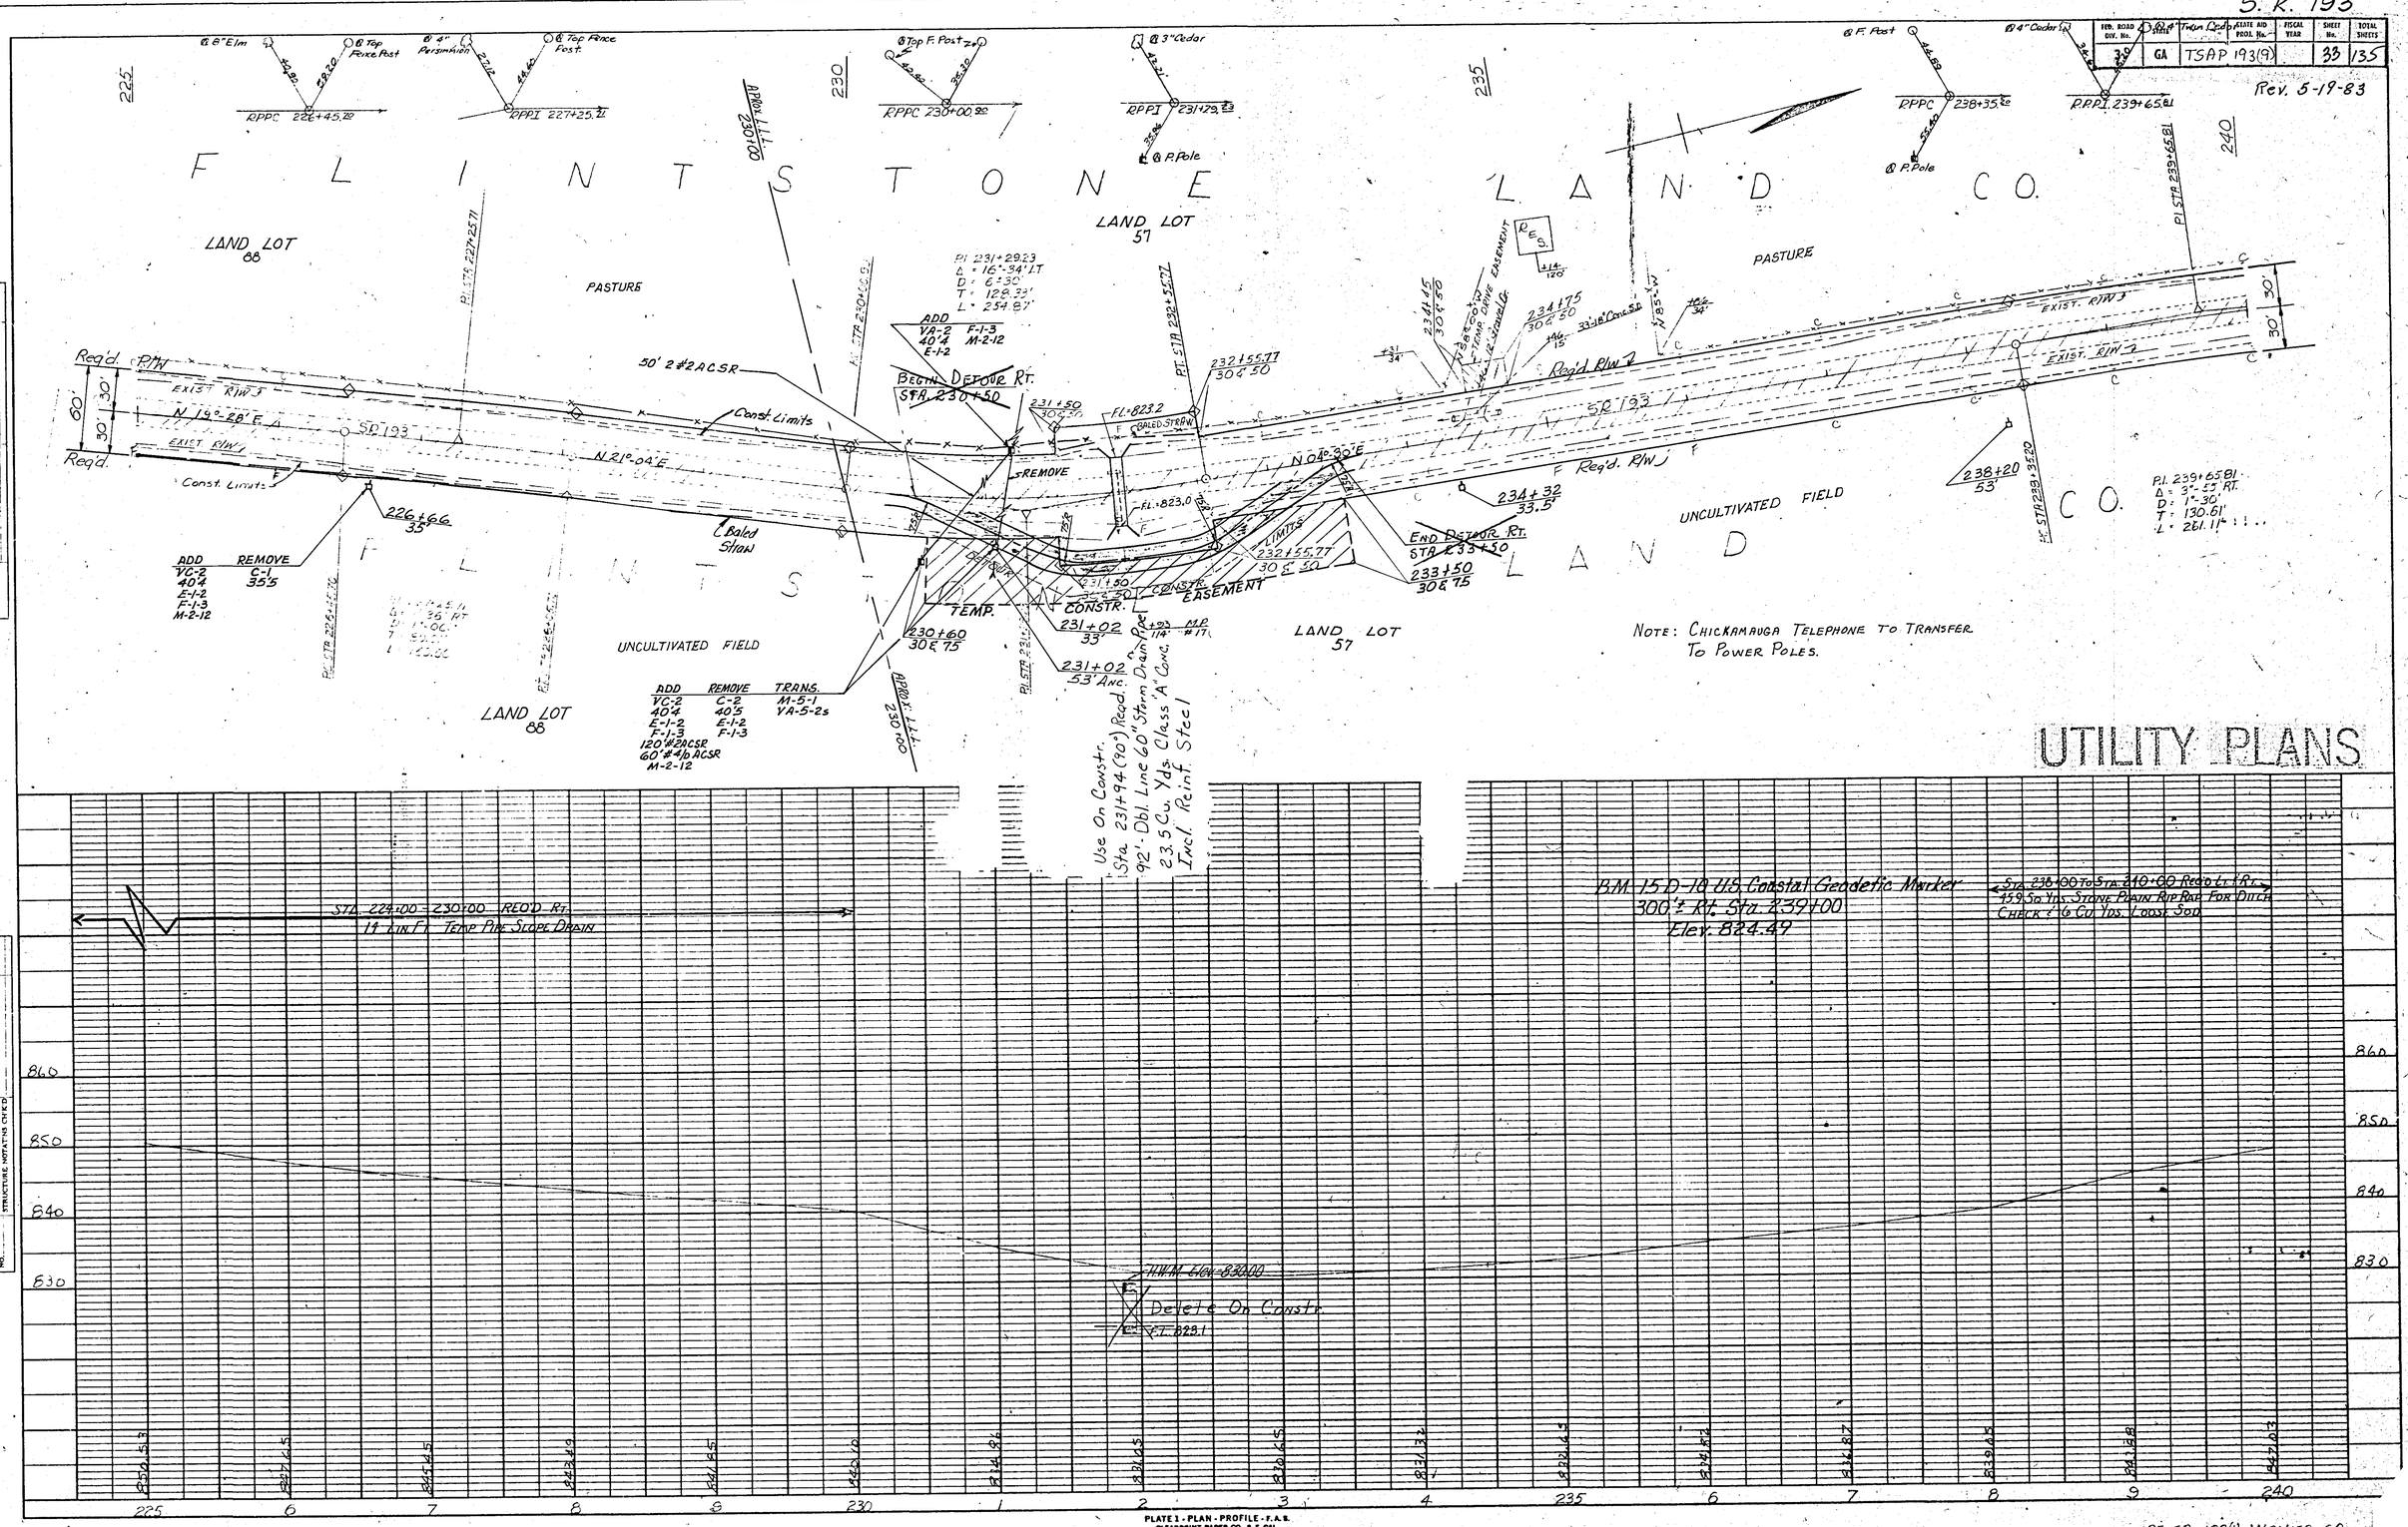
Rev. 5-19-83