S.R. 19

FED. ROAD DIV. No.	STATE		STATE AID PROJ. No.	FISCAL YEAR	SHEET No.	TOTAL SHEETS
3	GA	TSAP	193(9)		36	135

Rev. 5-19-83

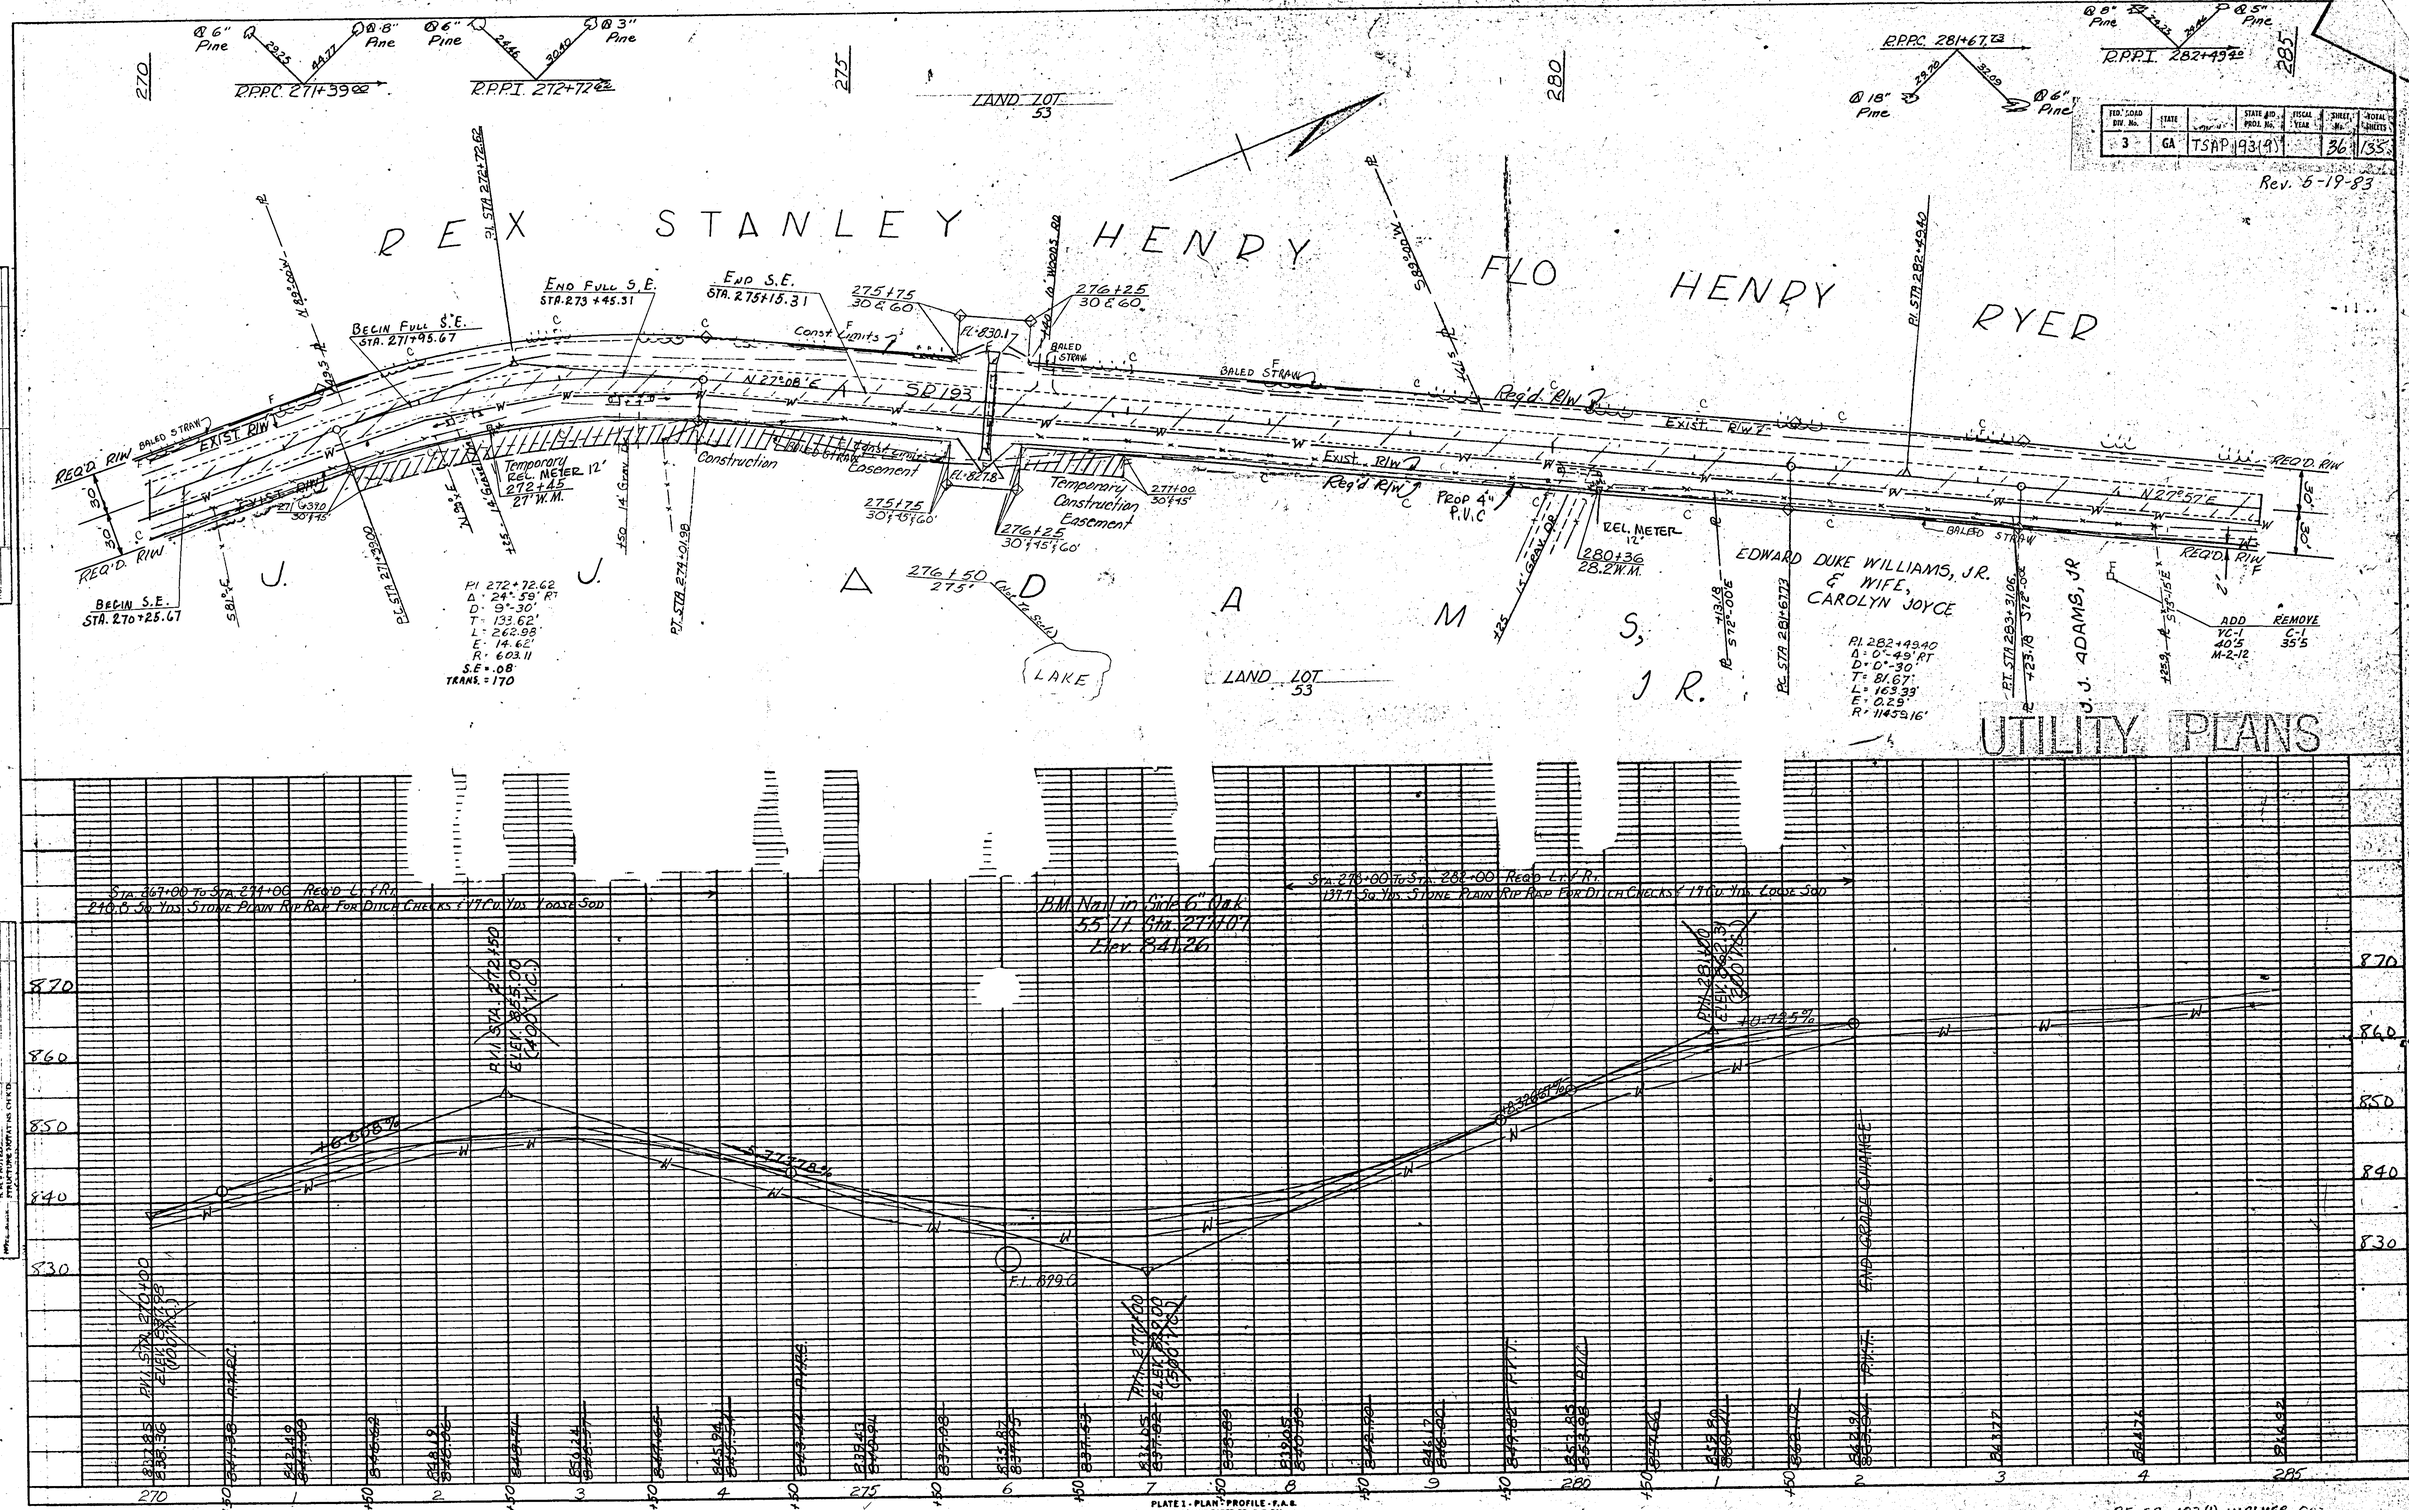

PE-SP-193(1) WALKER CO.