S.R. 193

STATE	PROJECT NUMBER	SHEET NO.	TOTAL SHEETS
GA.	TSAP 193(9)	38	135

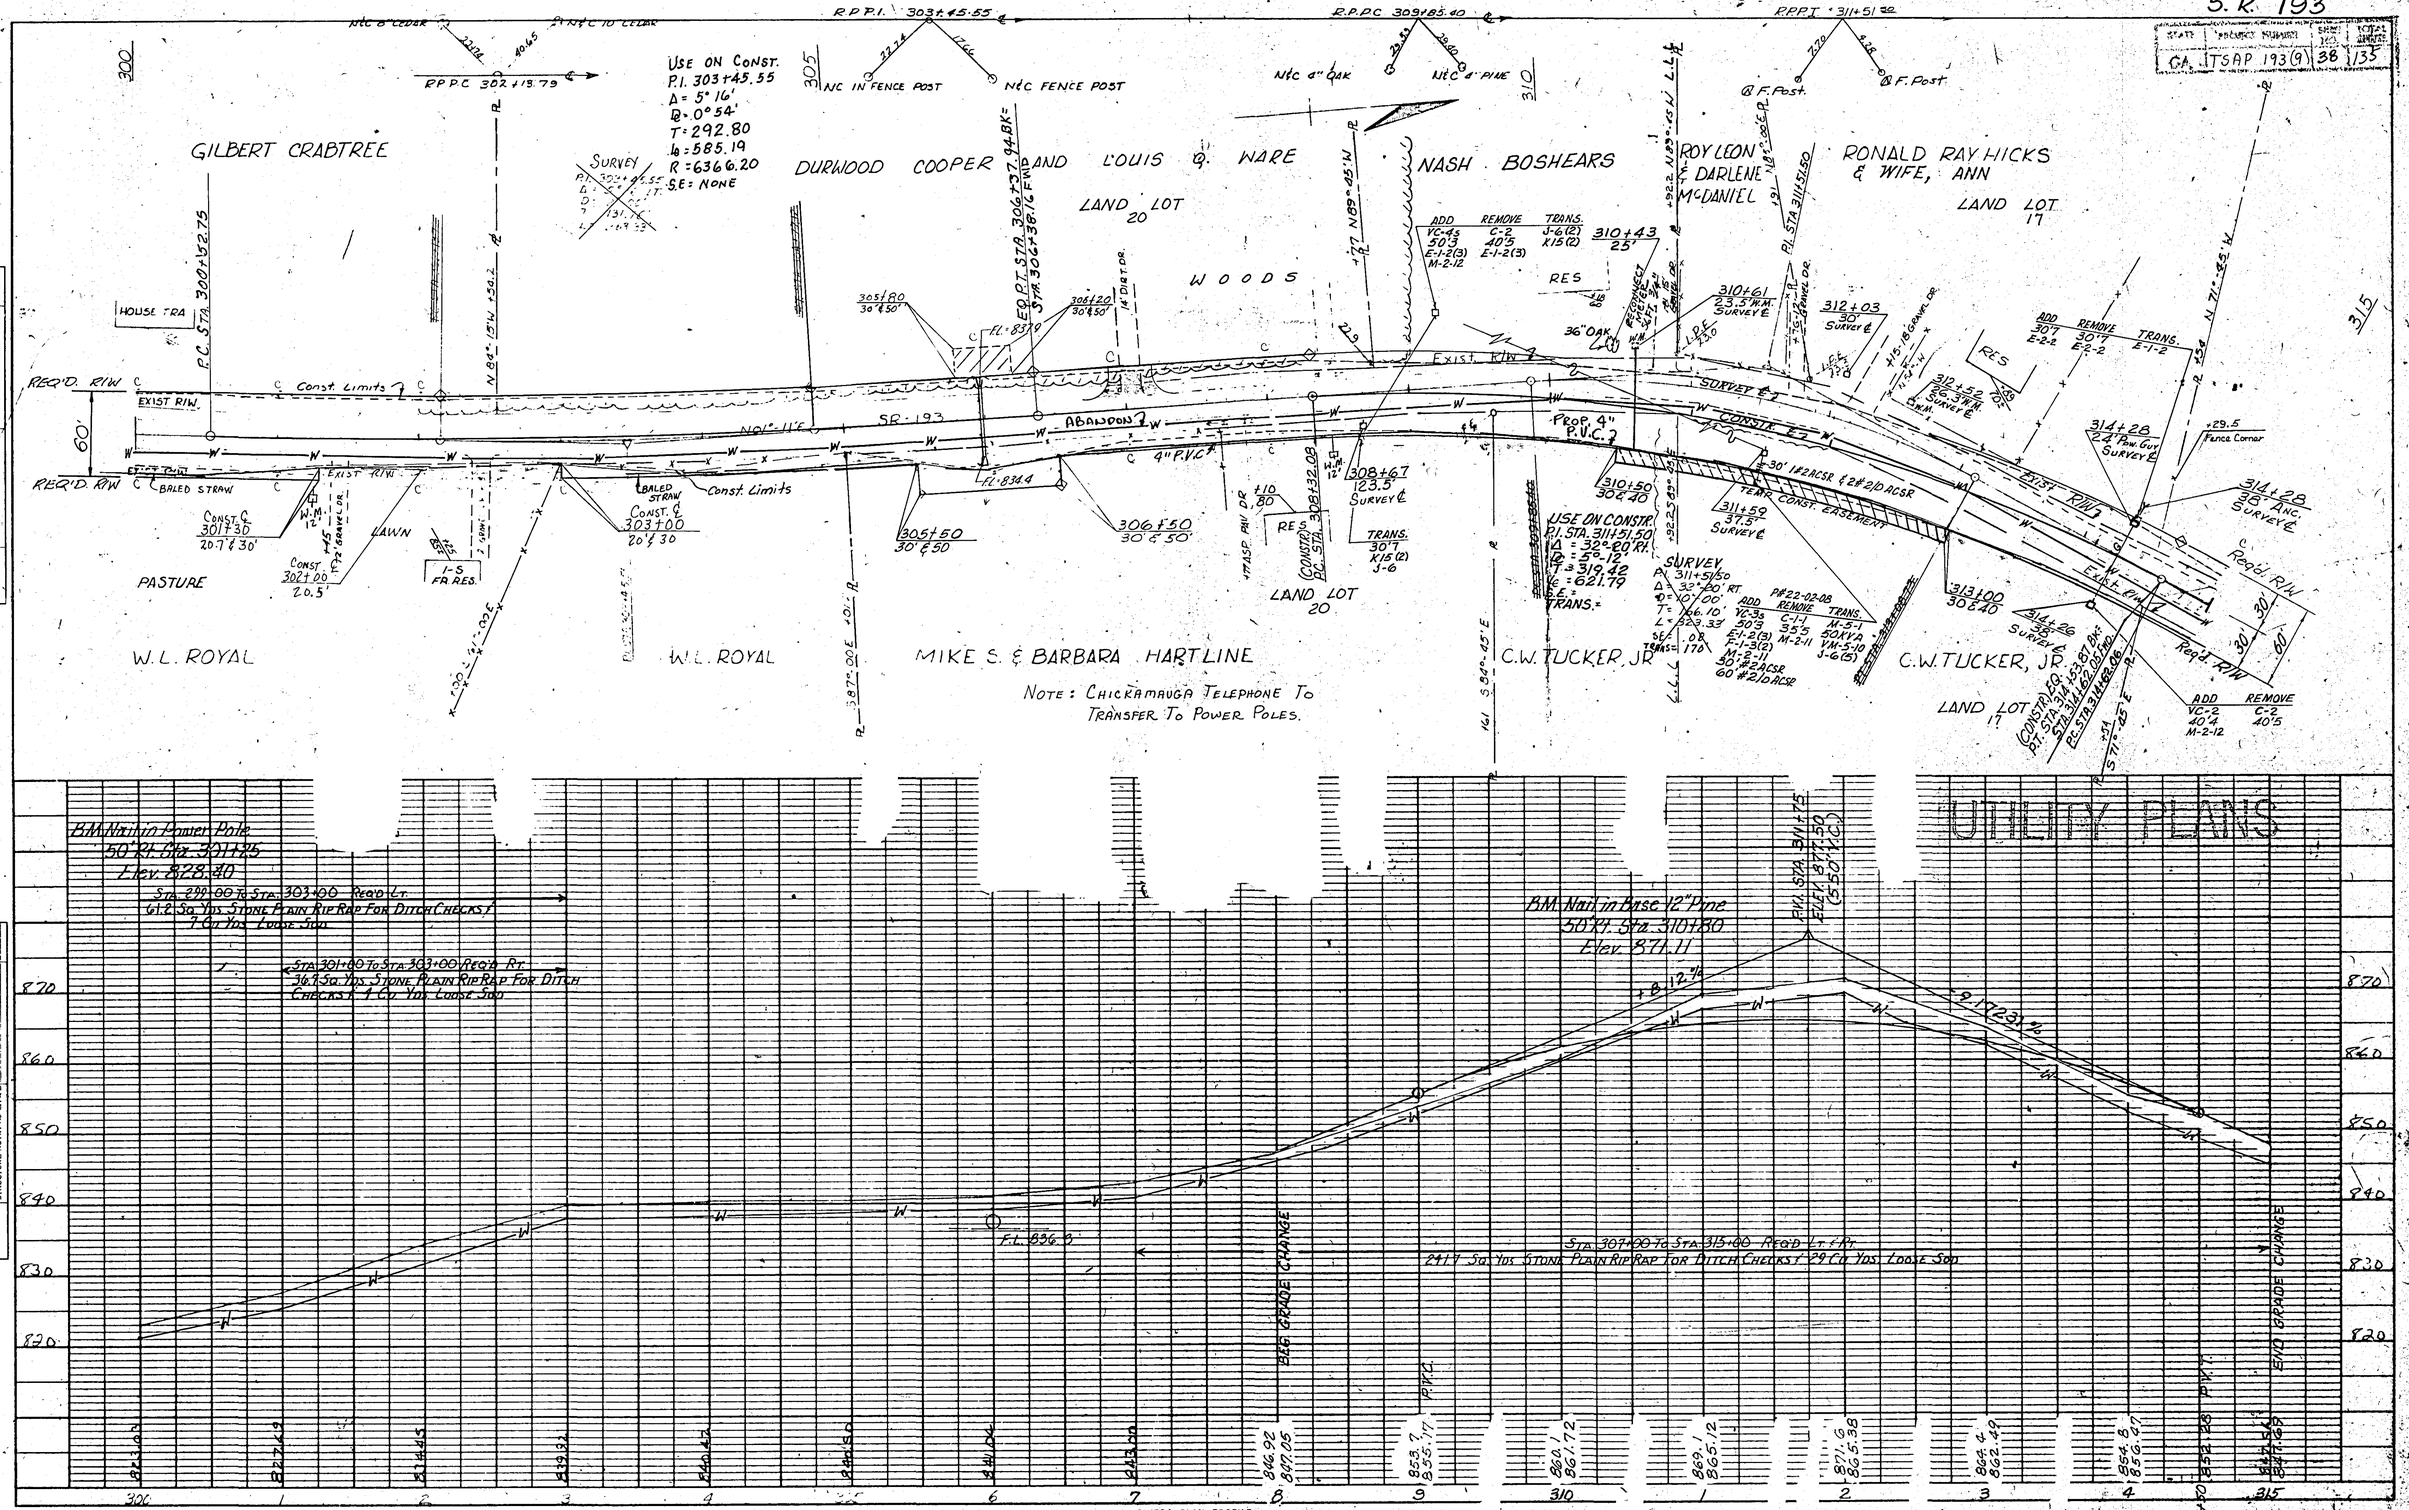

PE-SP. 193(1) WALKER CO.