S.R. 193
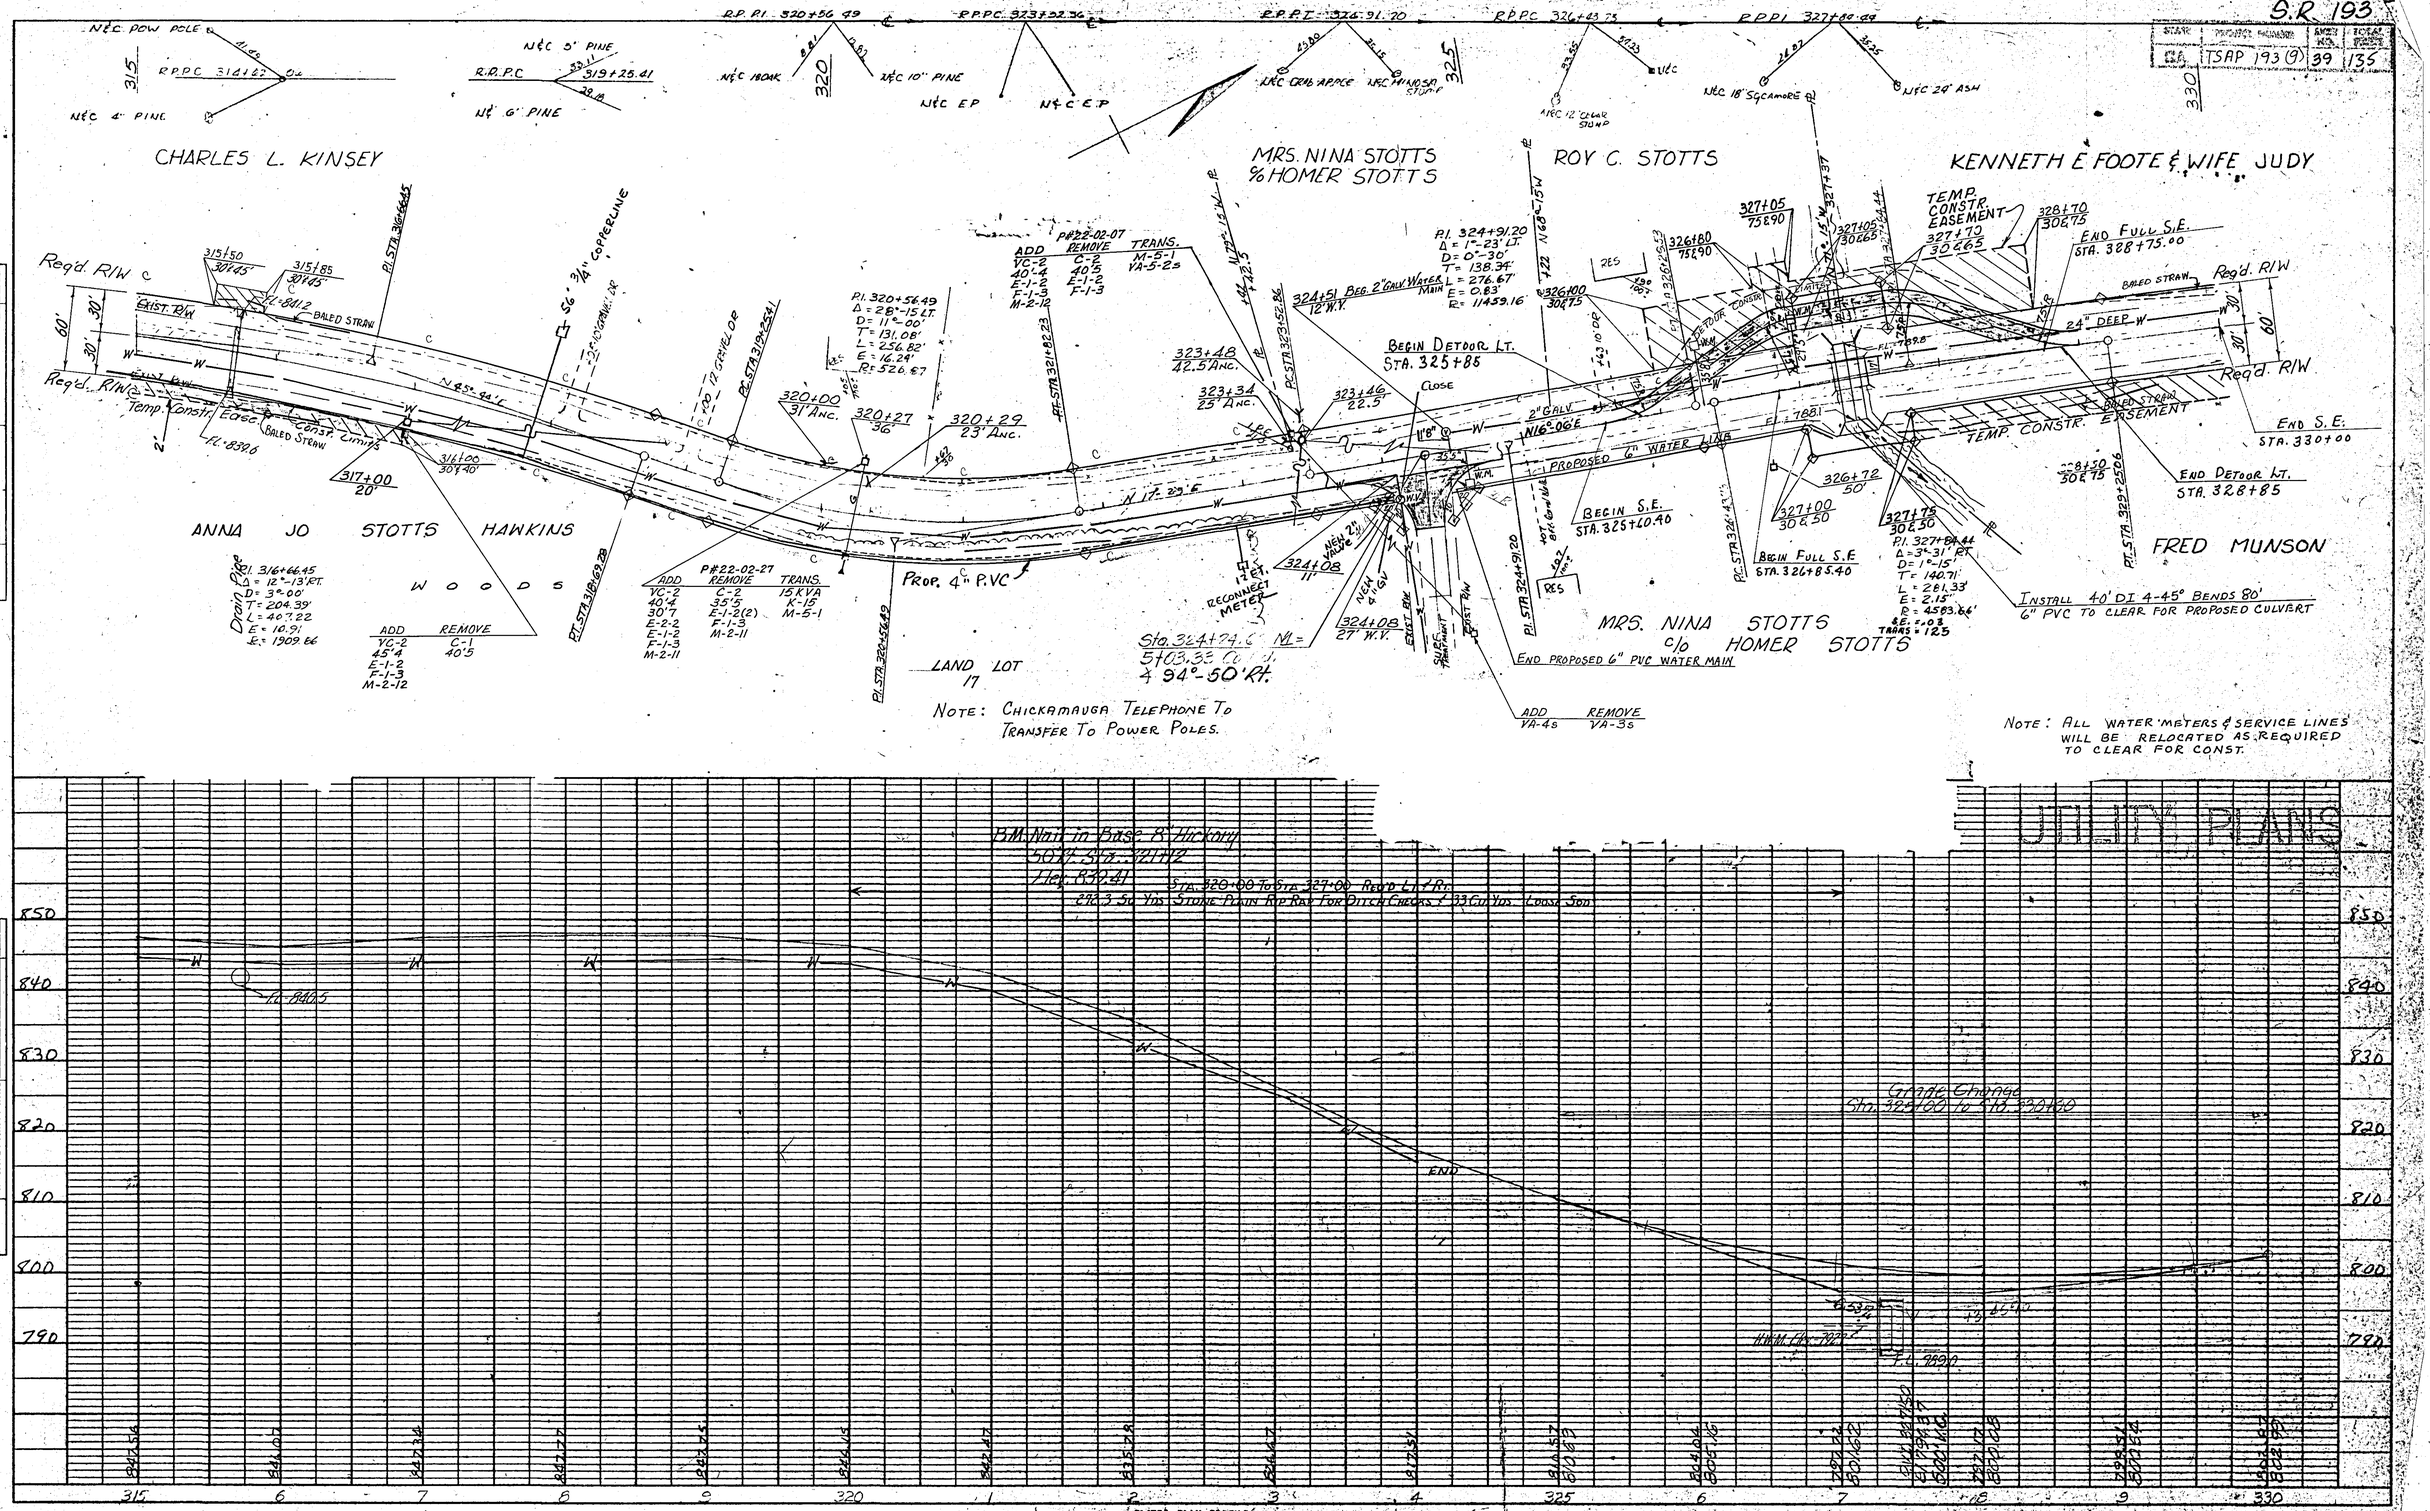
STATE	PROJECT NUMBER	SHEET NO.	TOTAL SHEETS
GA.	TSAP 193 (9)	39	135