K-184

STATE	PROJECT NUMBER	SHEET NO.	TOTAL SHEETS
GA.	TSAP-193(9)	43	135

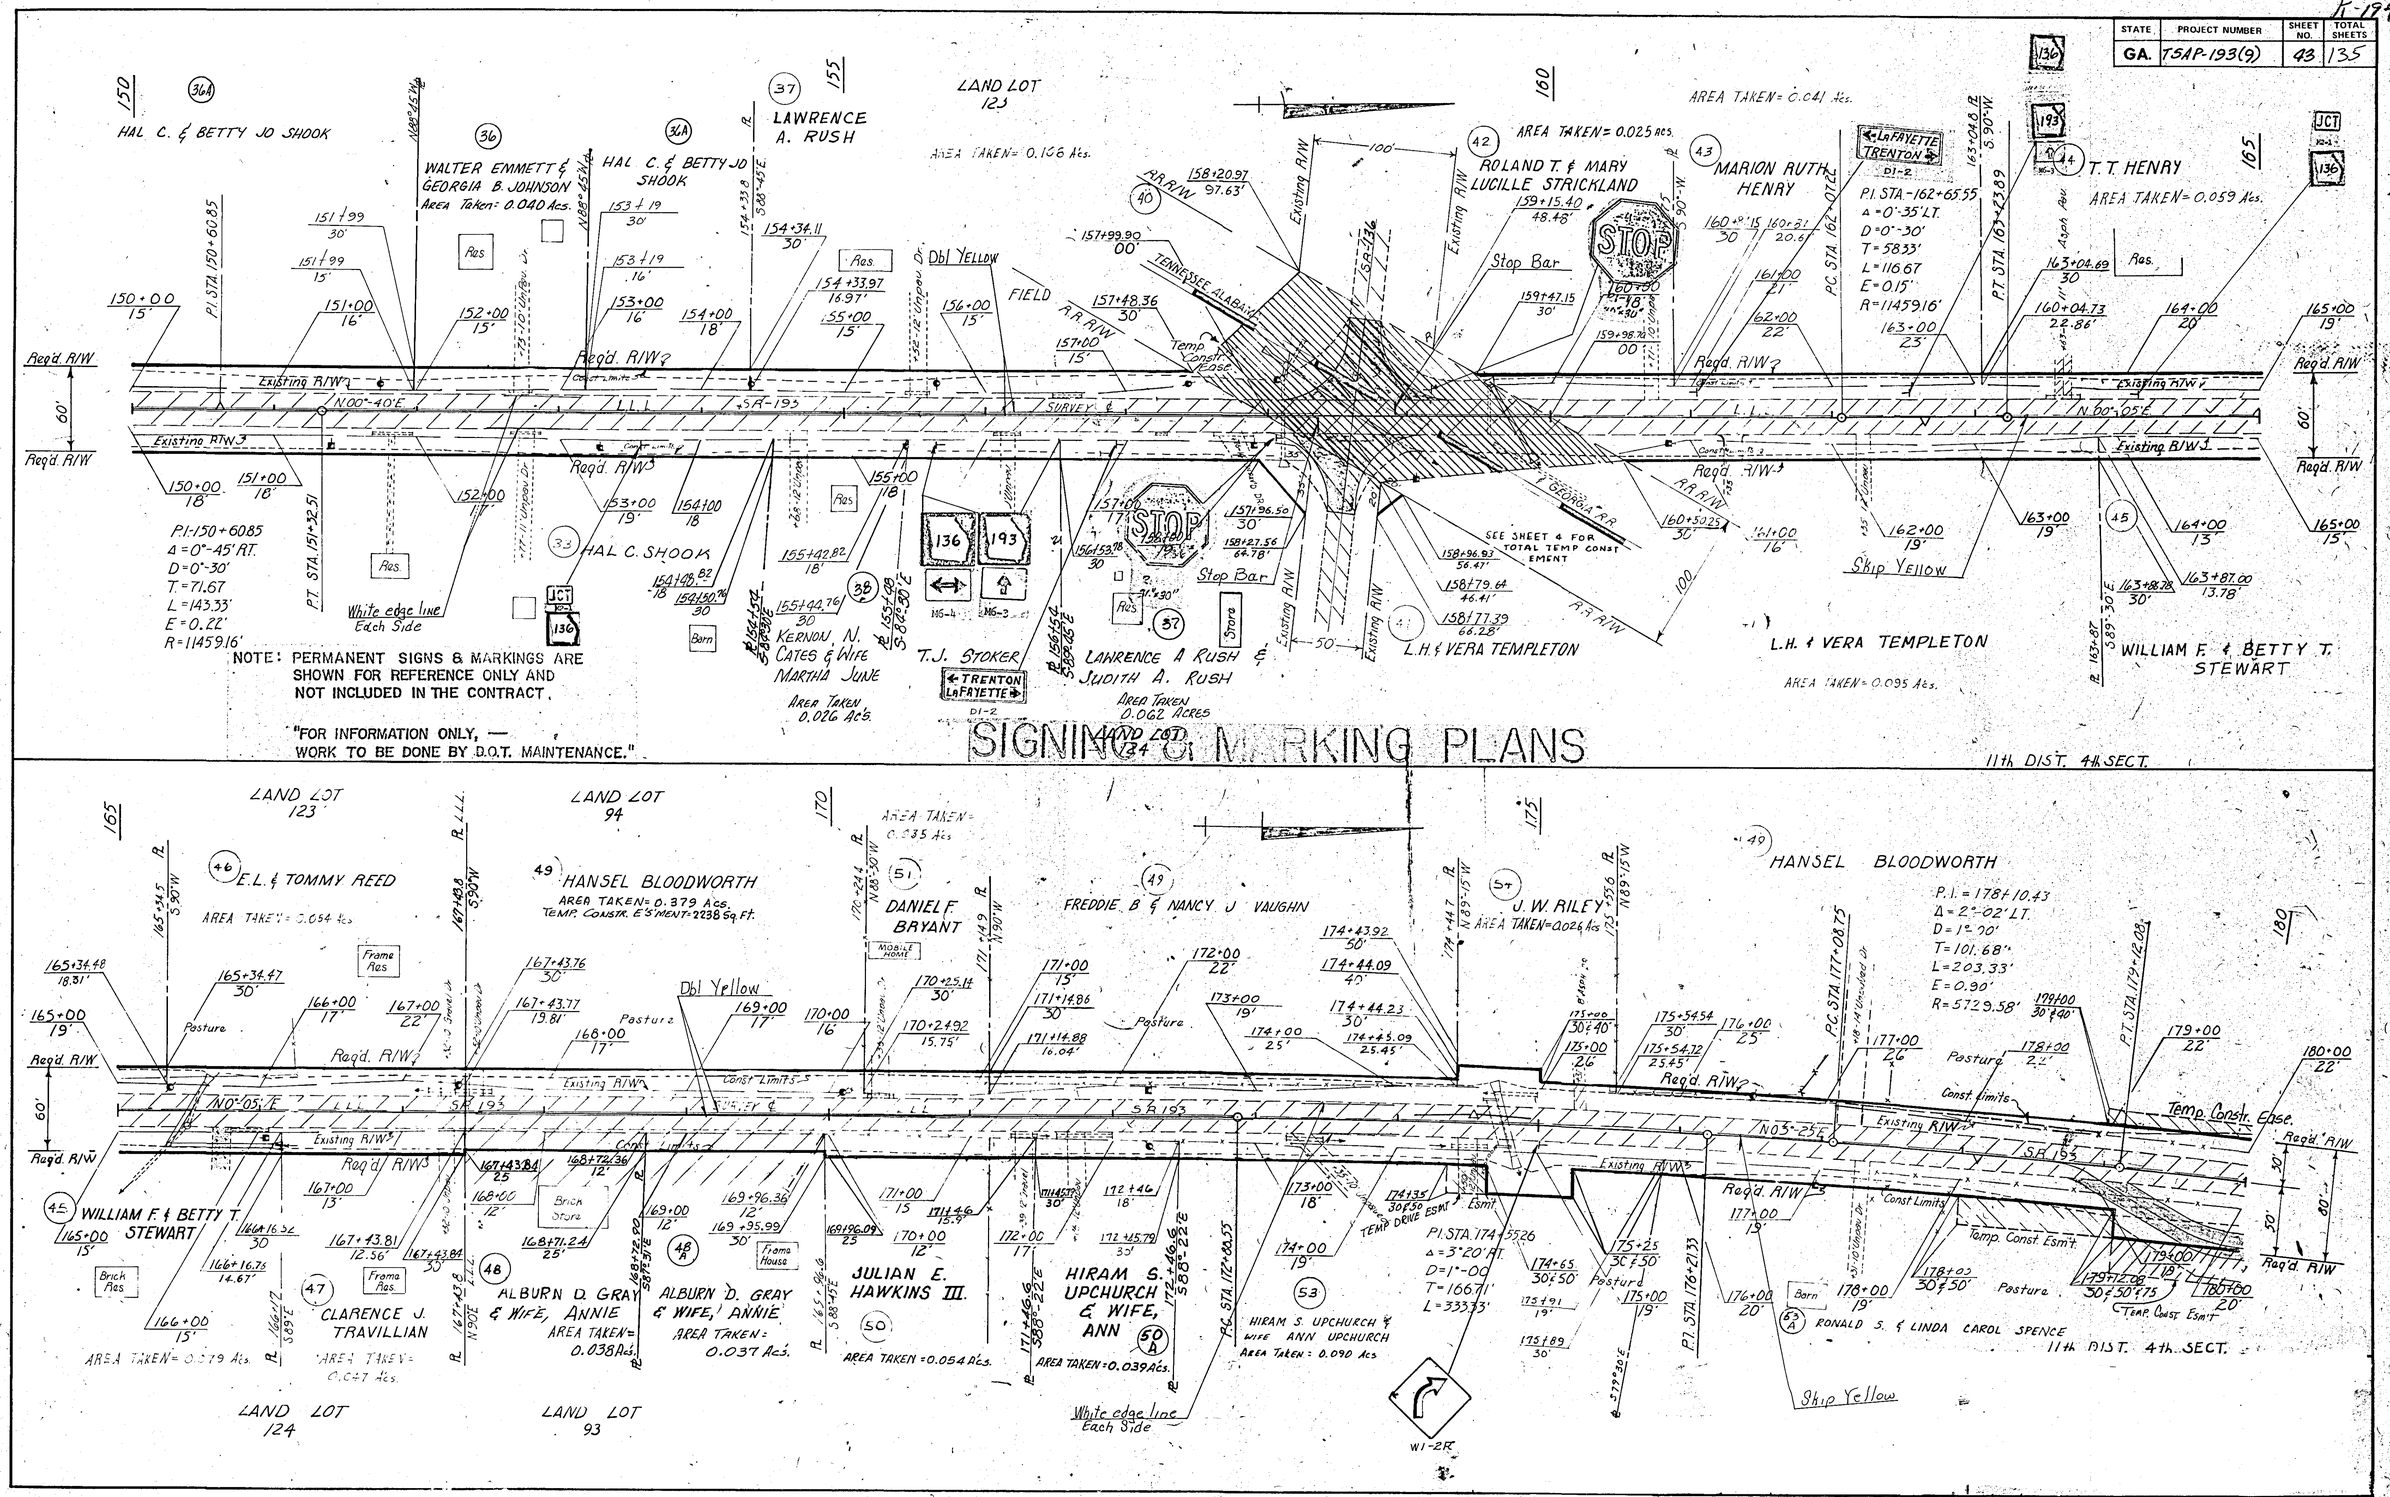

FORM NO-8M3