STATE	PROJECT NUMBER	SHEET NO.	TOTAL SHEETS
GA.	TSAP-193 (9)	46	135

Rev. 7-28-82

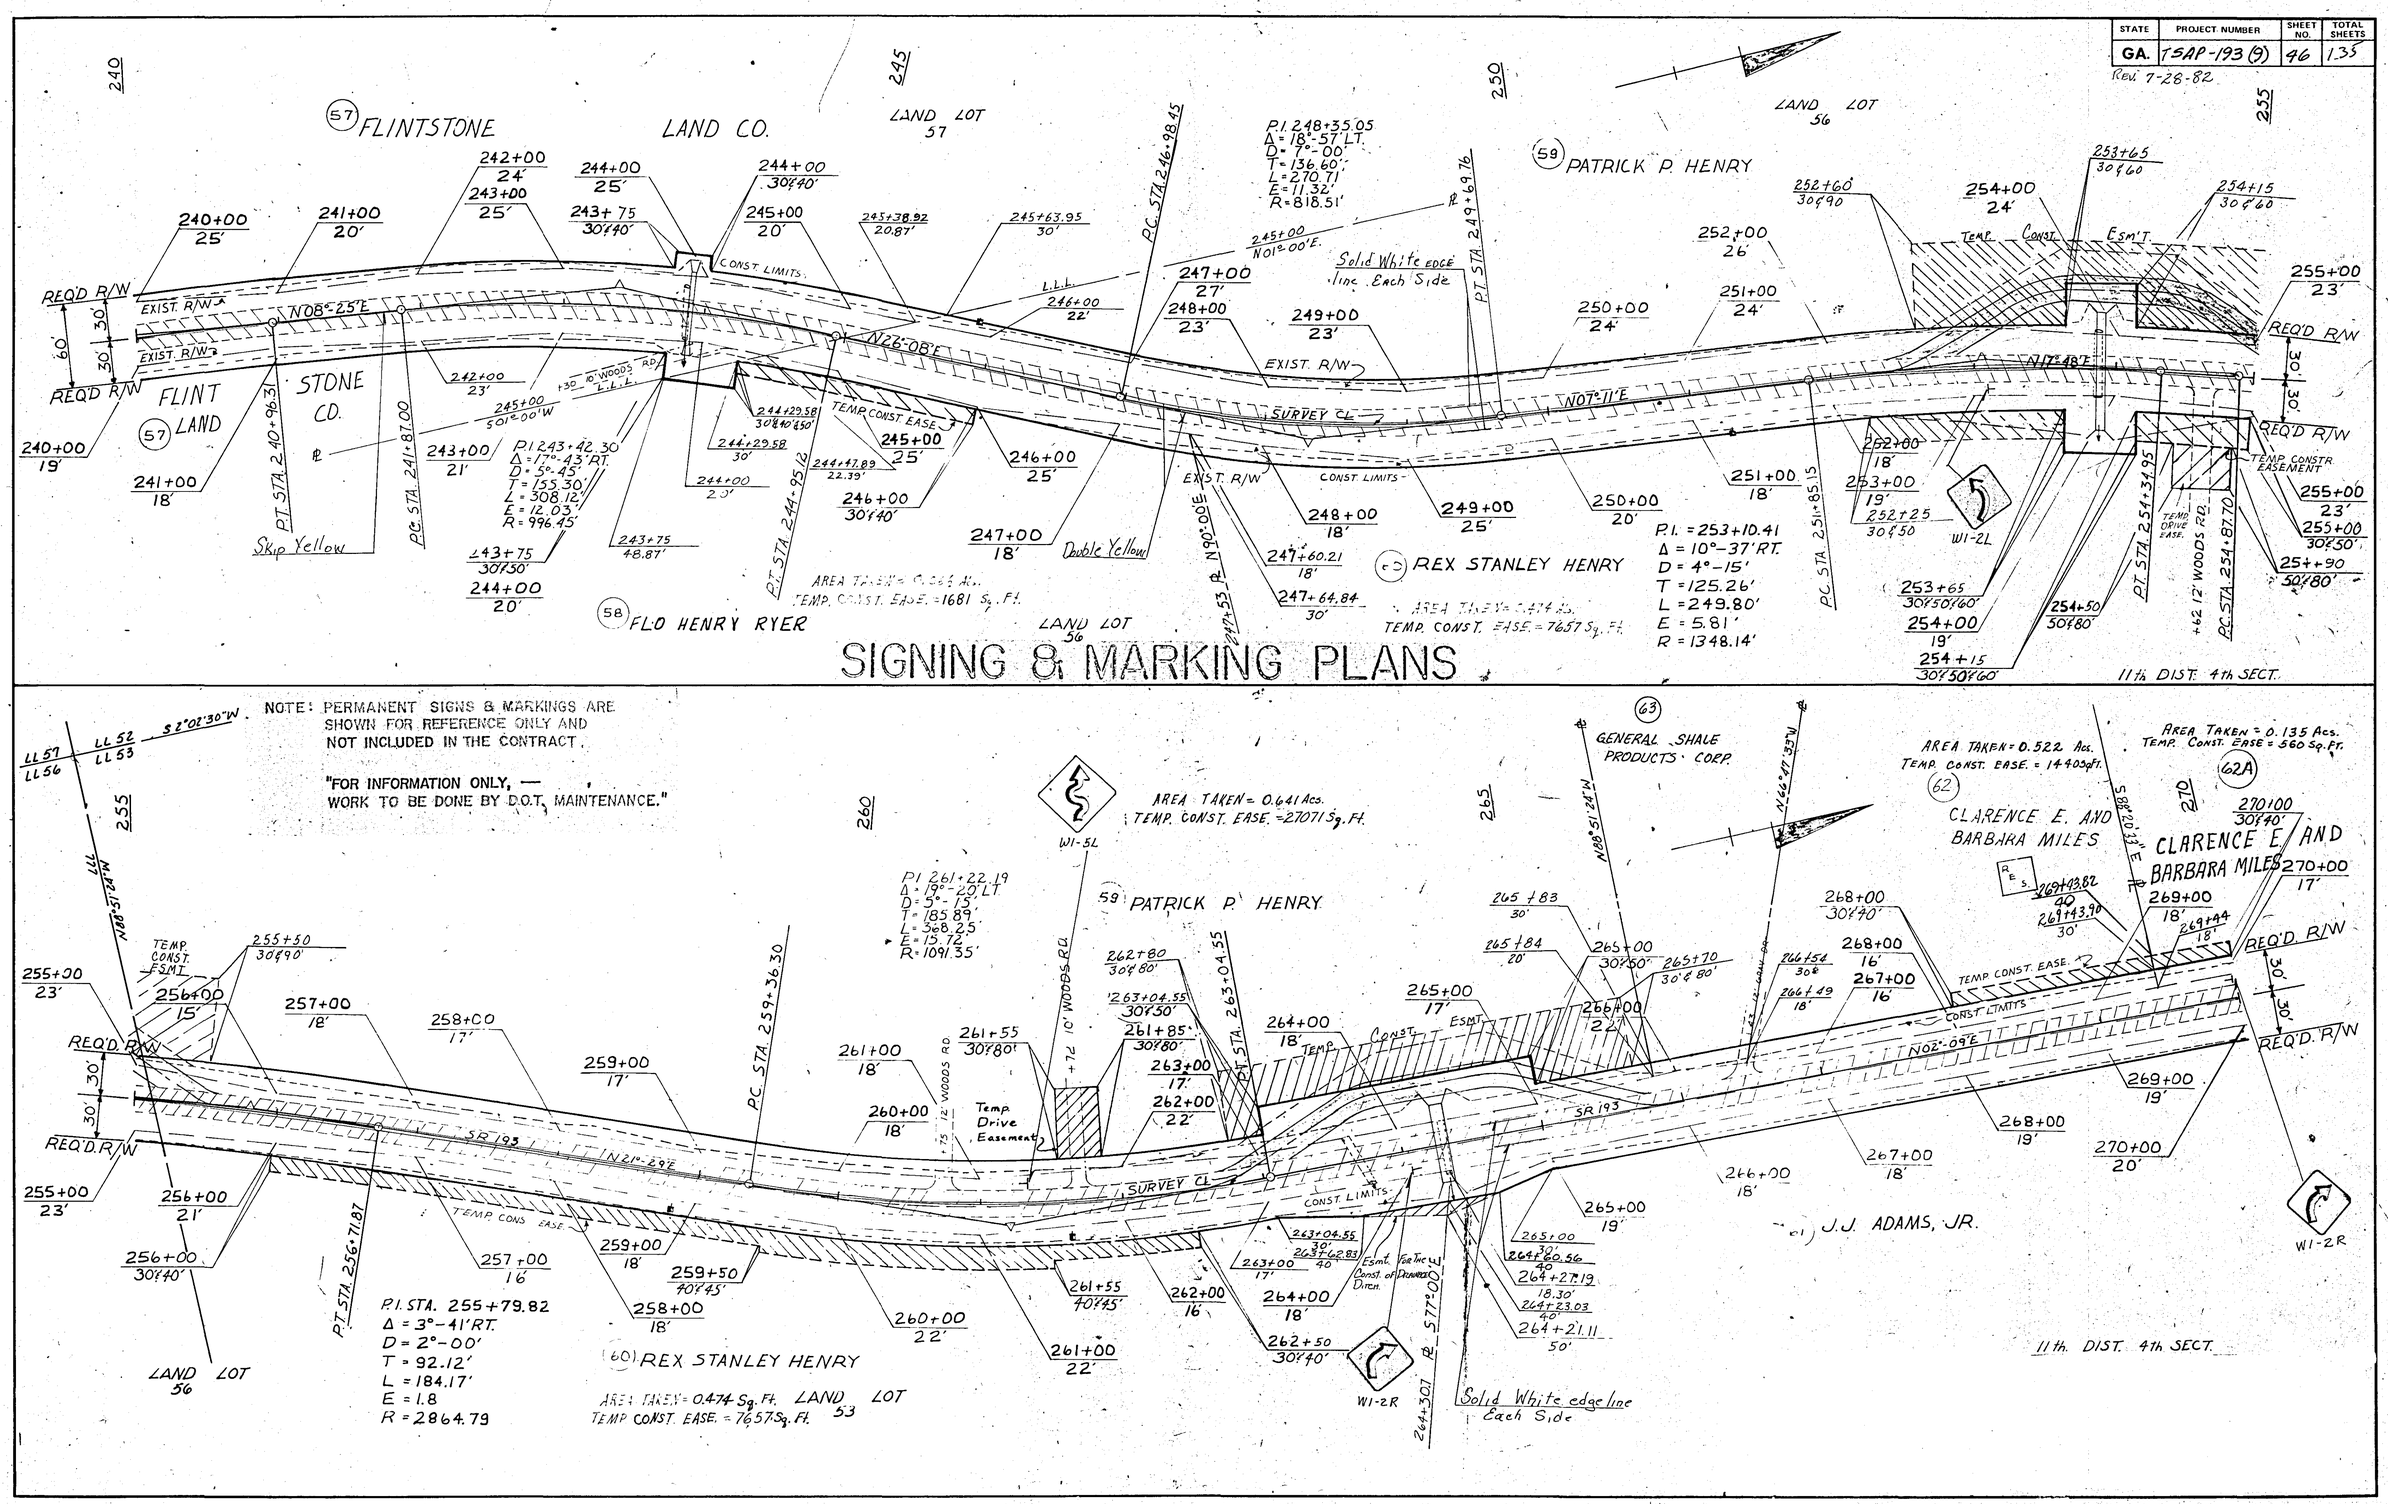

FORM NO-BM3