STATE	PROJECT NUMBER	SHEET NO.	TOTAL SHEETS
GA.	TSAP-193 (9)	41	135

Rev. 7-19-82

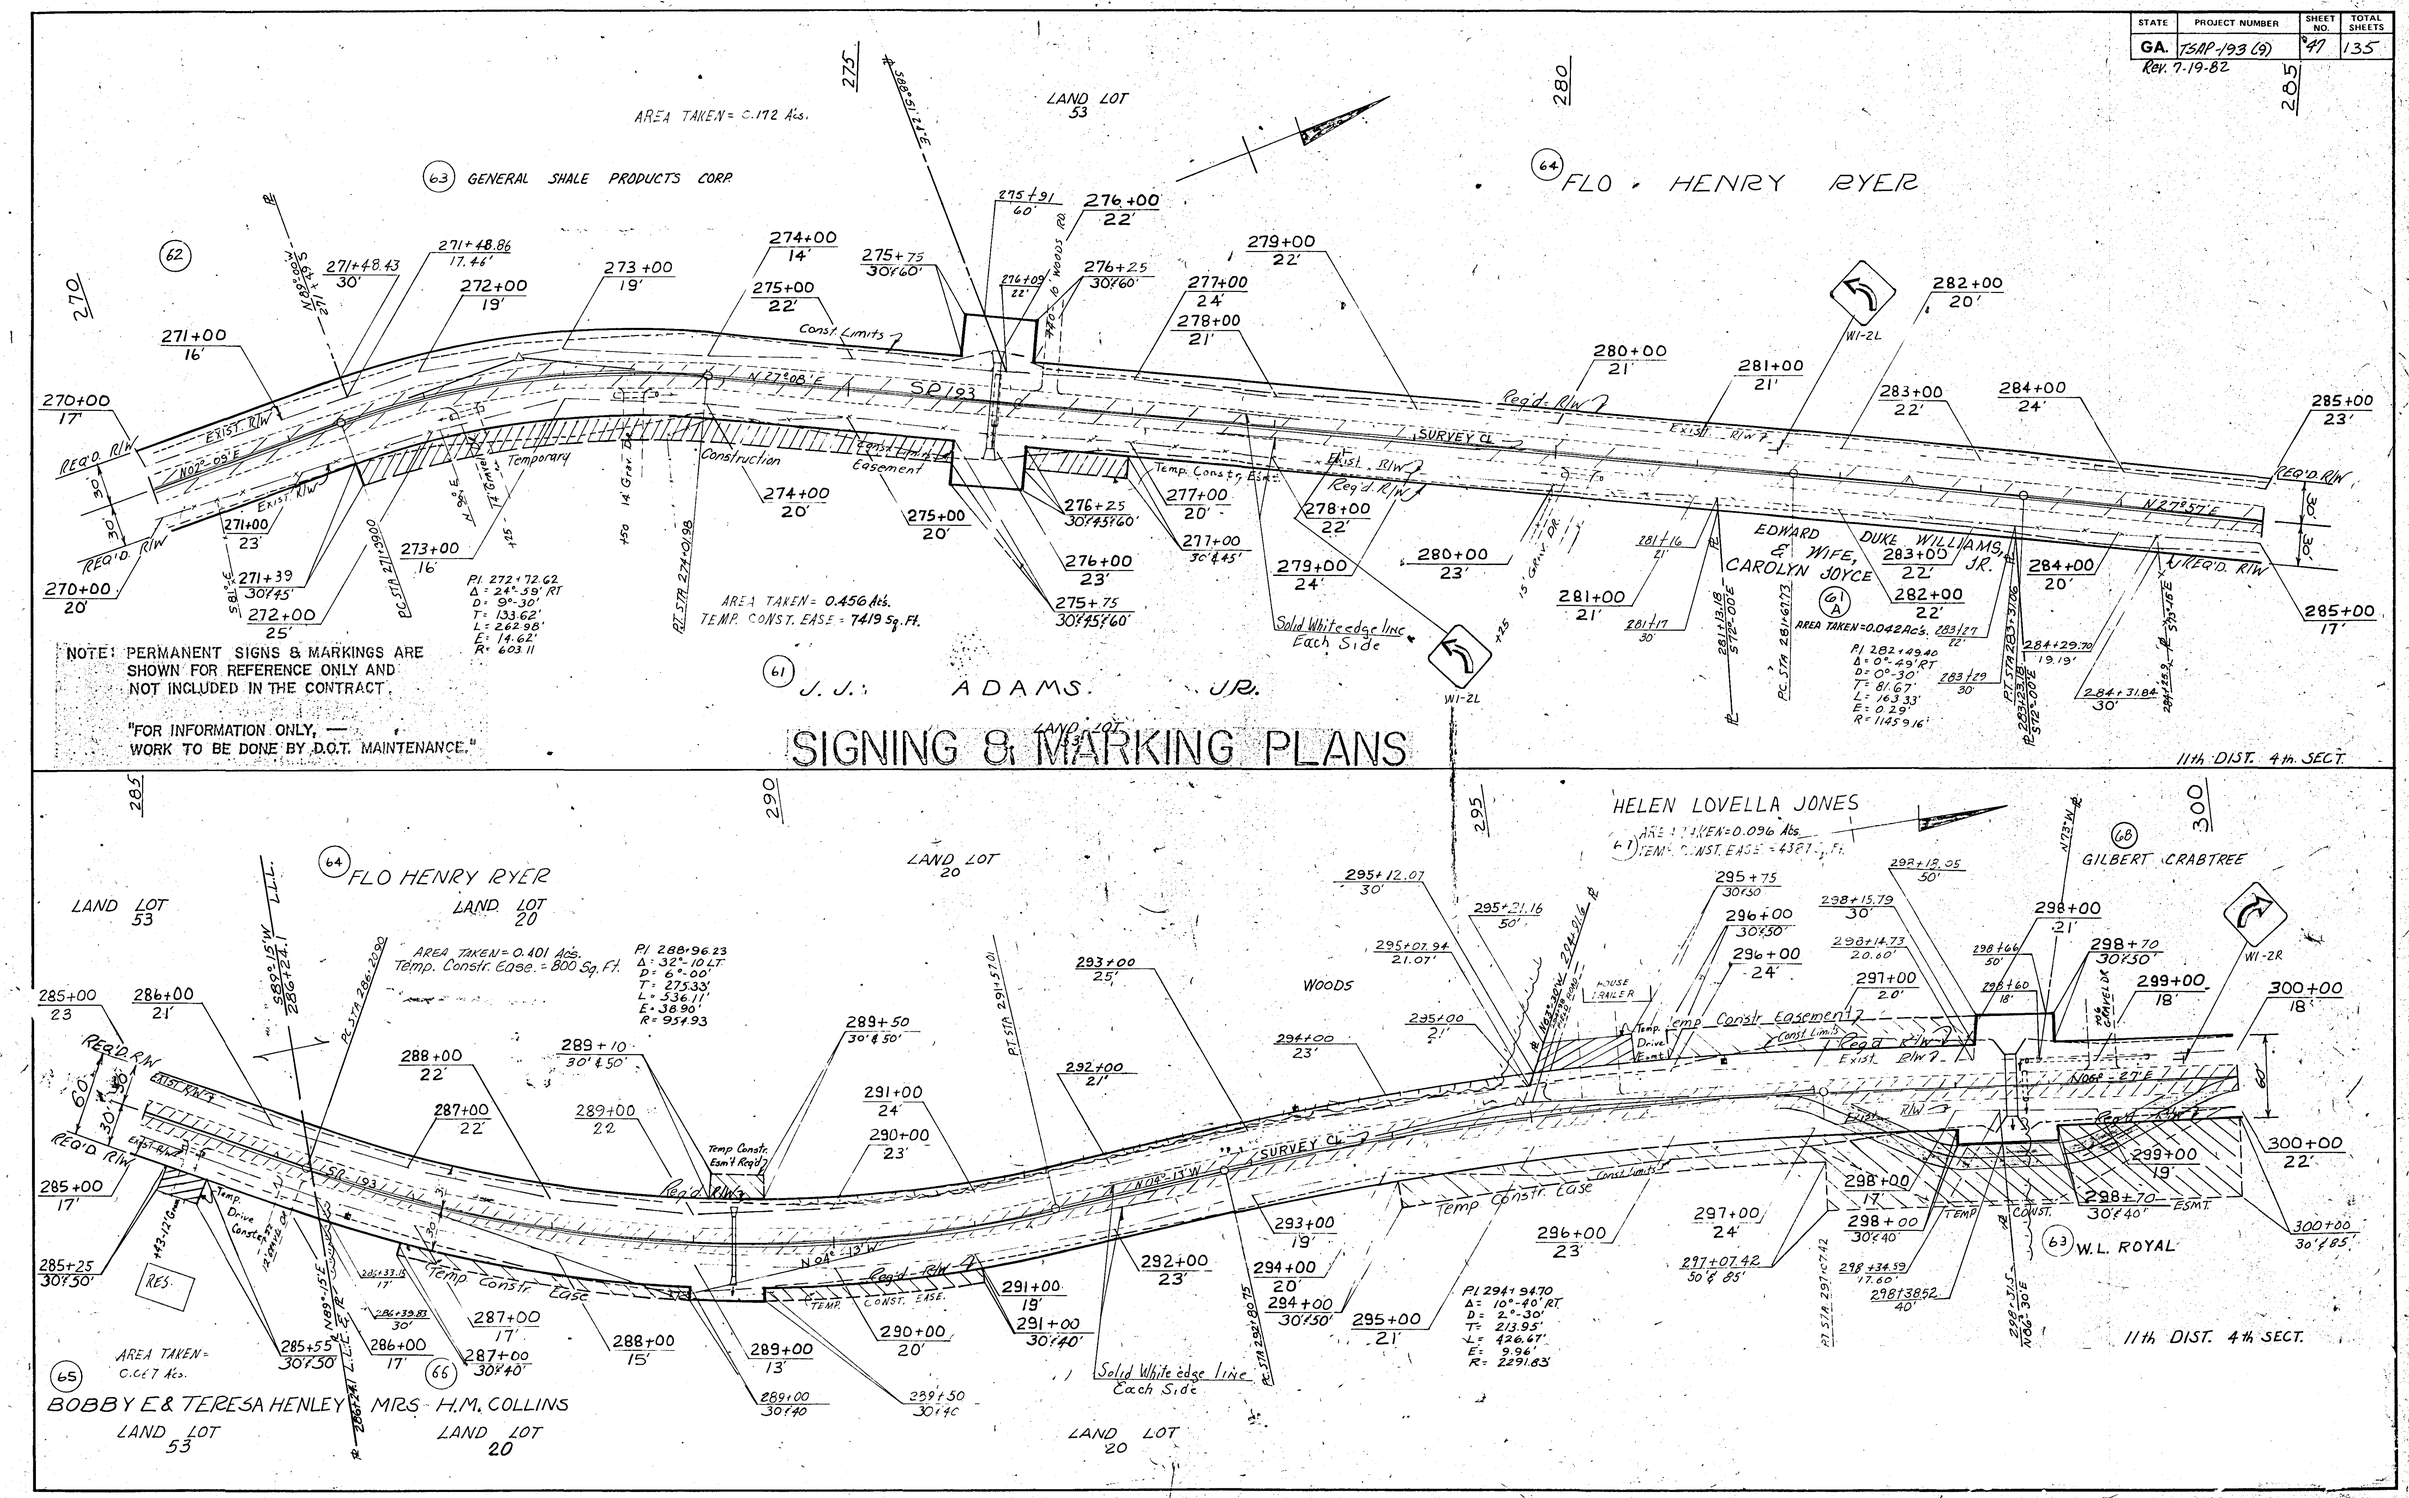

FORM NO-BM3