| STATE | PROJECT NUMBER | SHEET NO. | TOTAL SHEETS |
|---|---|---|---|
| GA. | TSAP-193(9) | 48 | 135 |

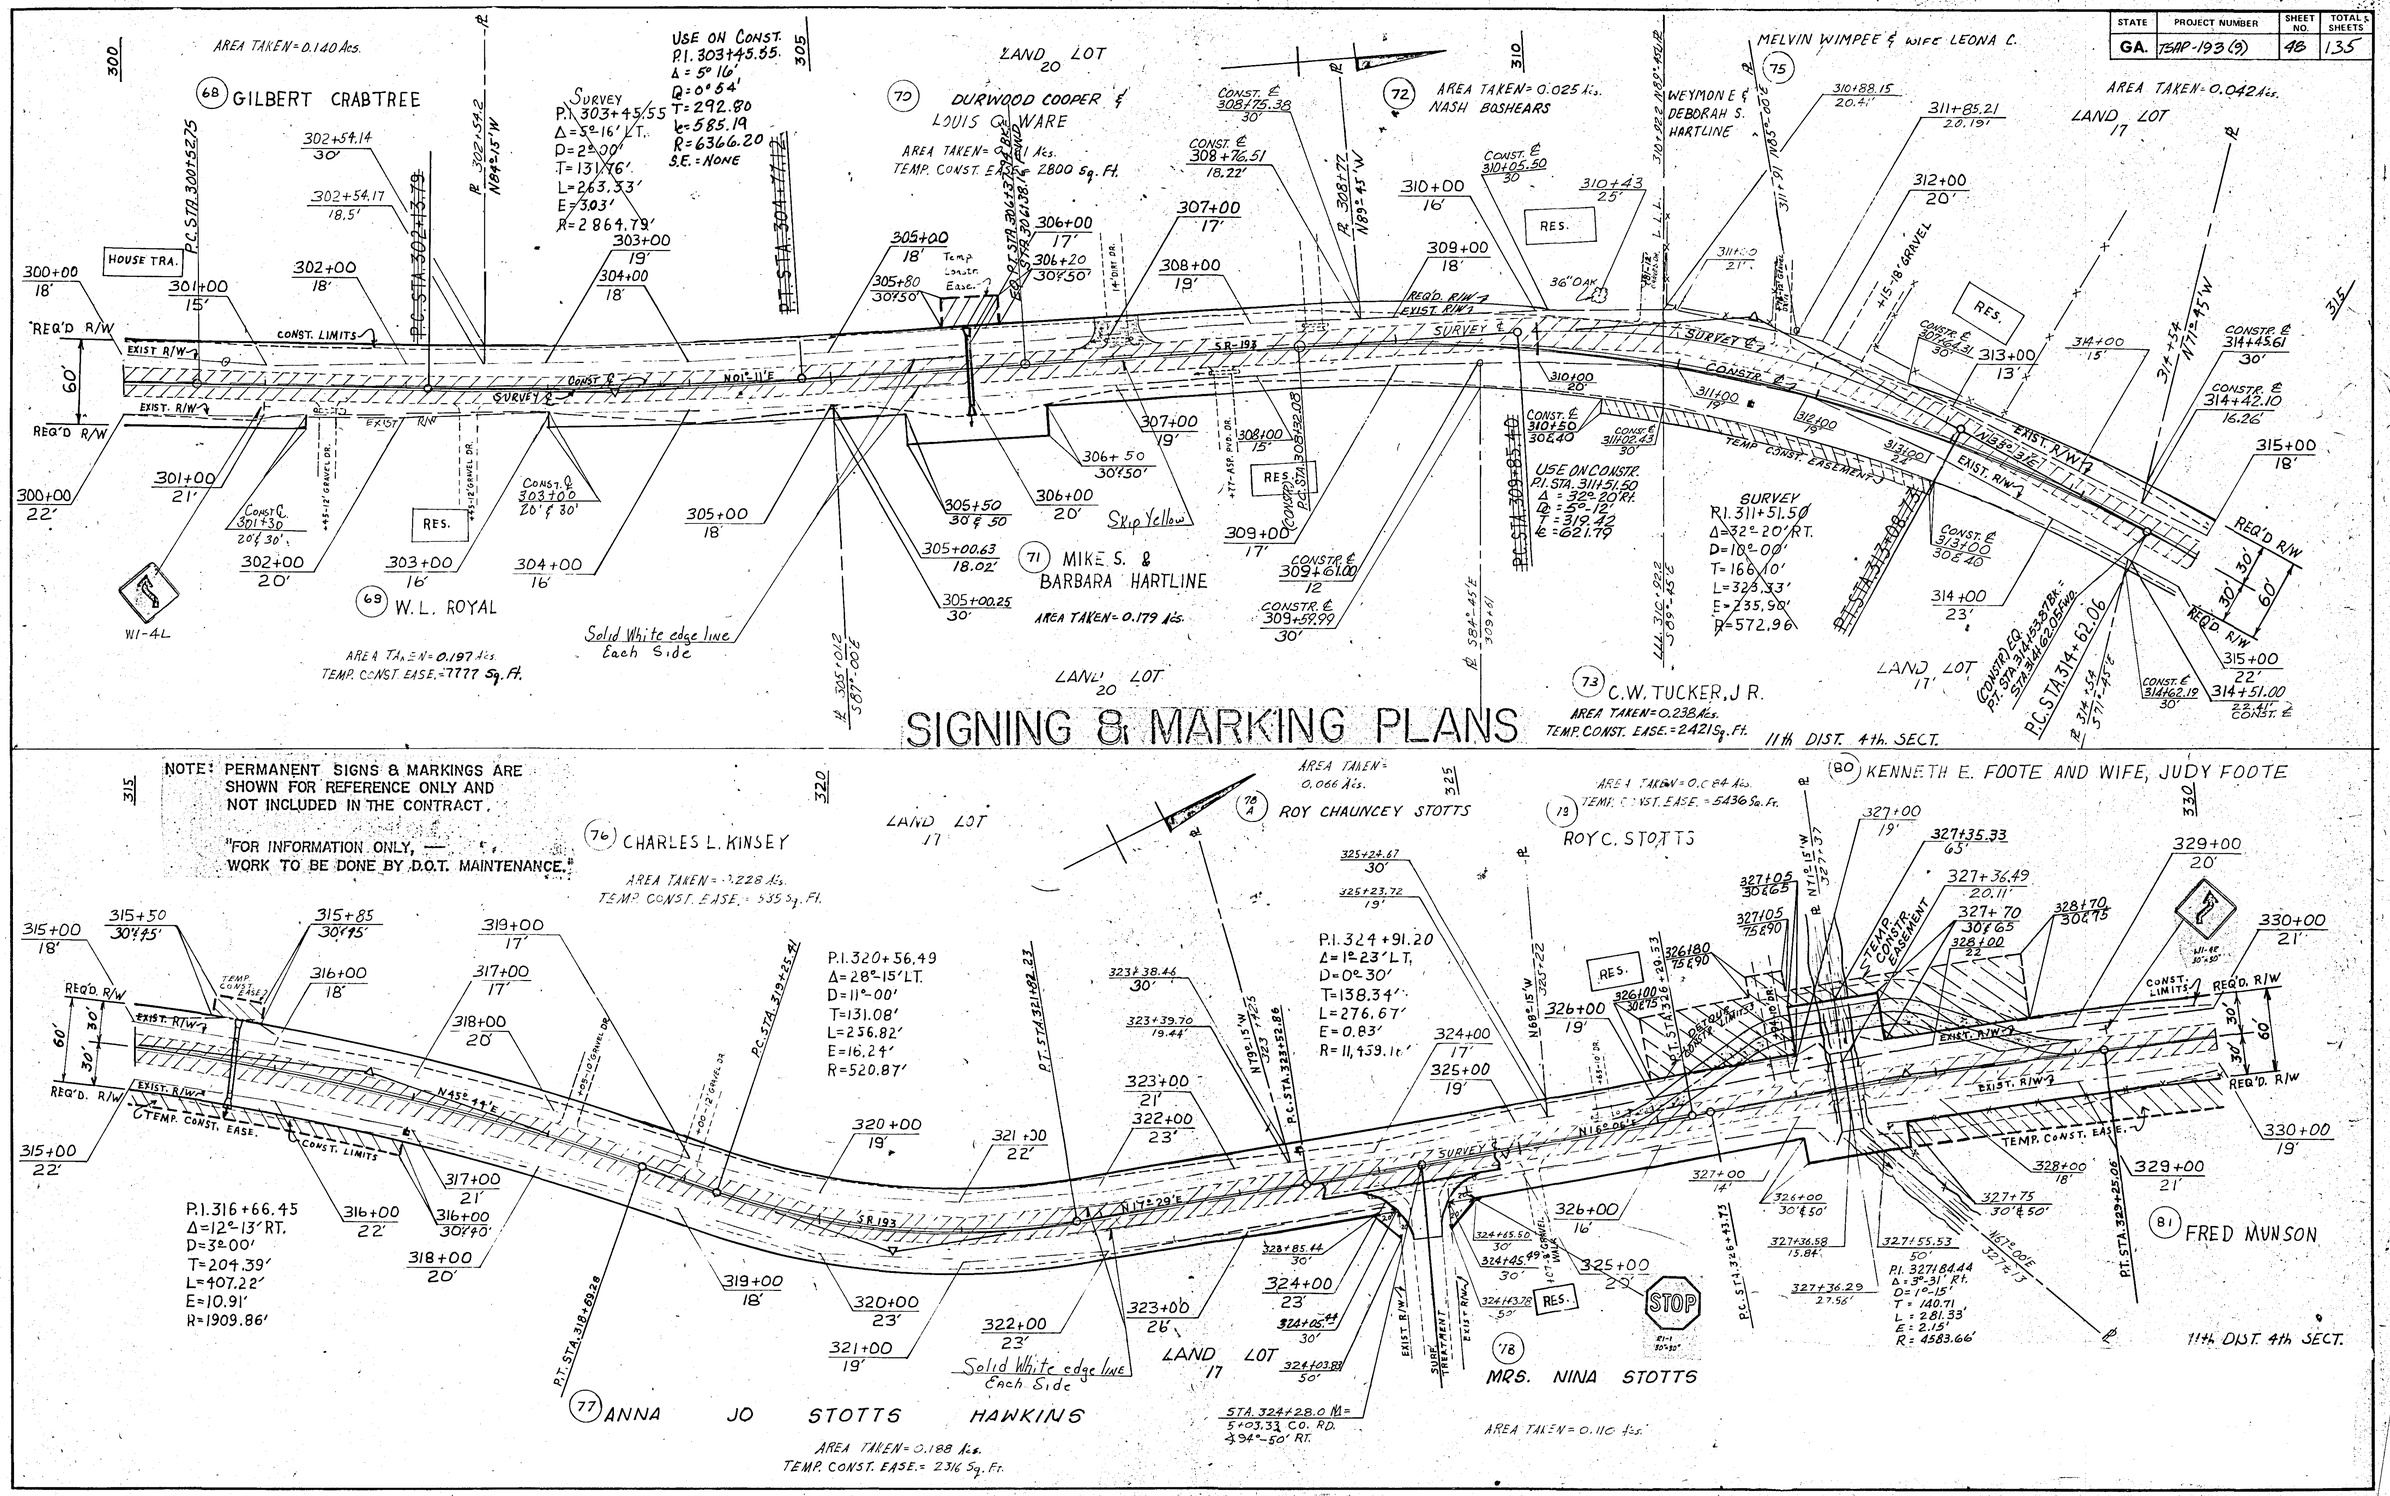





FORM NO-8M3