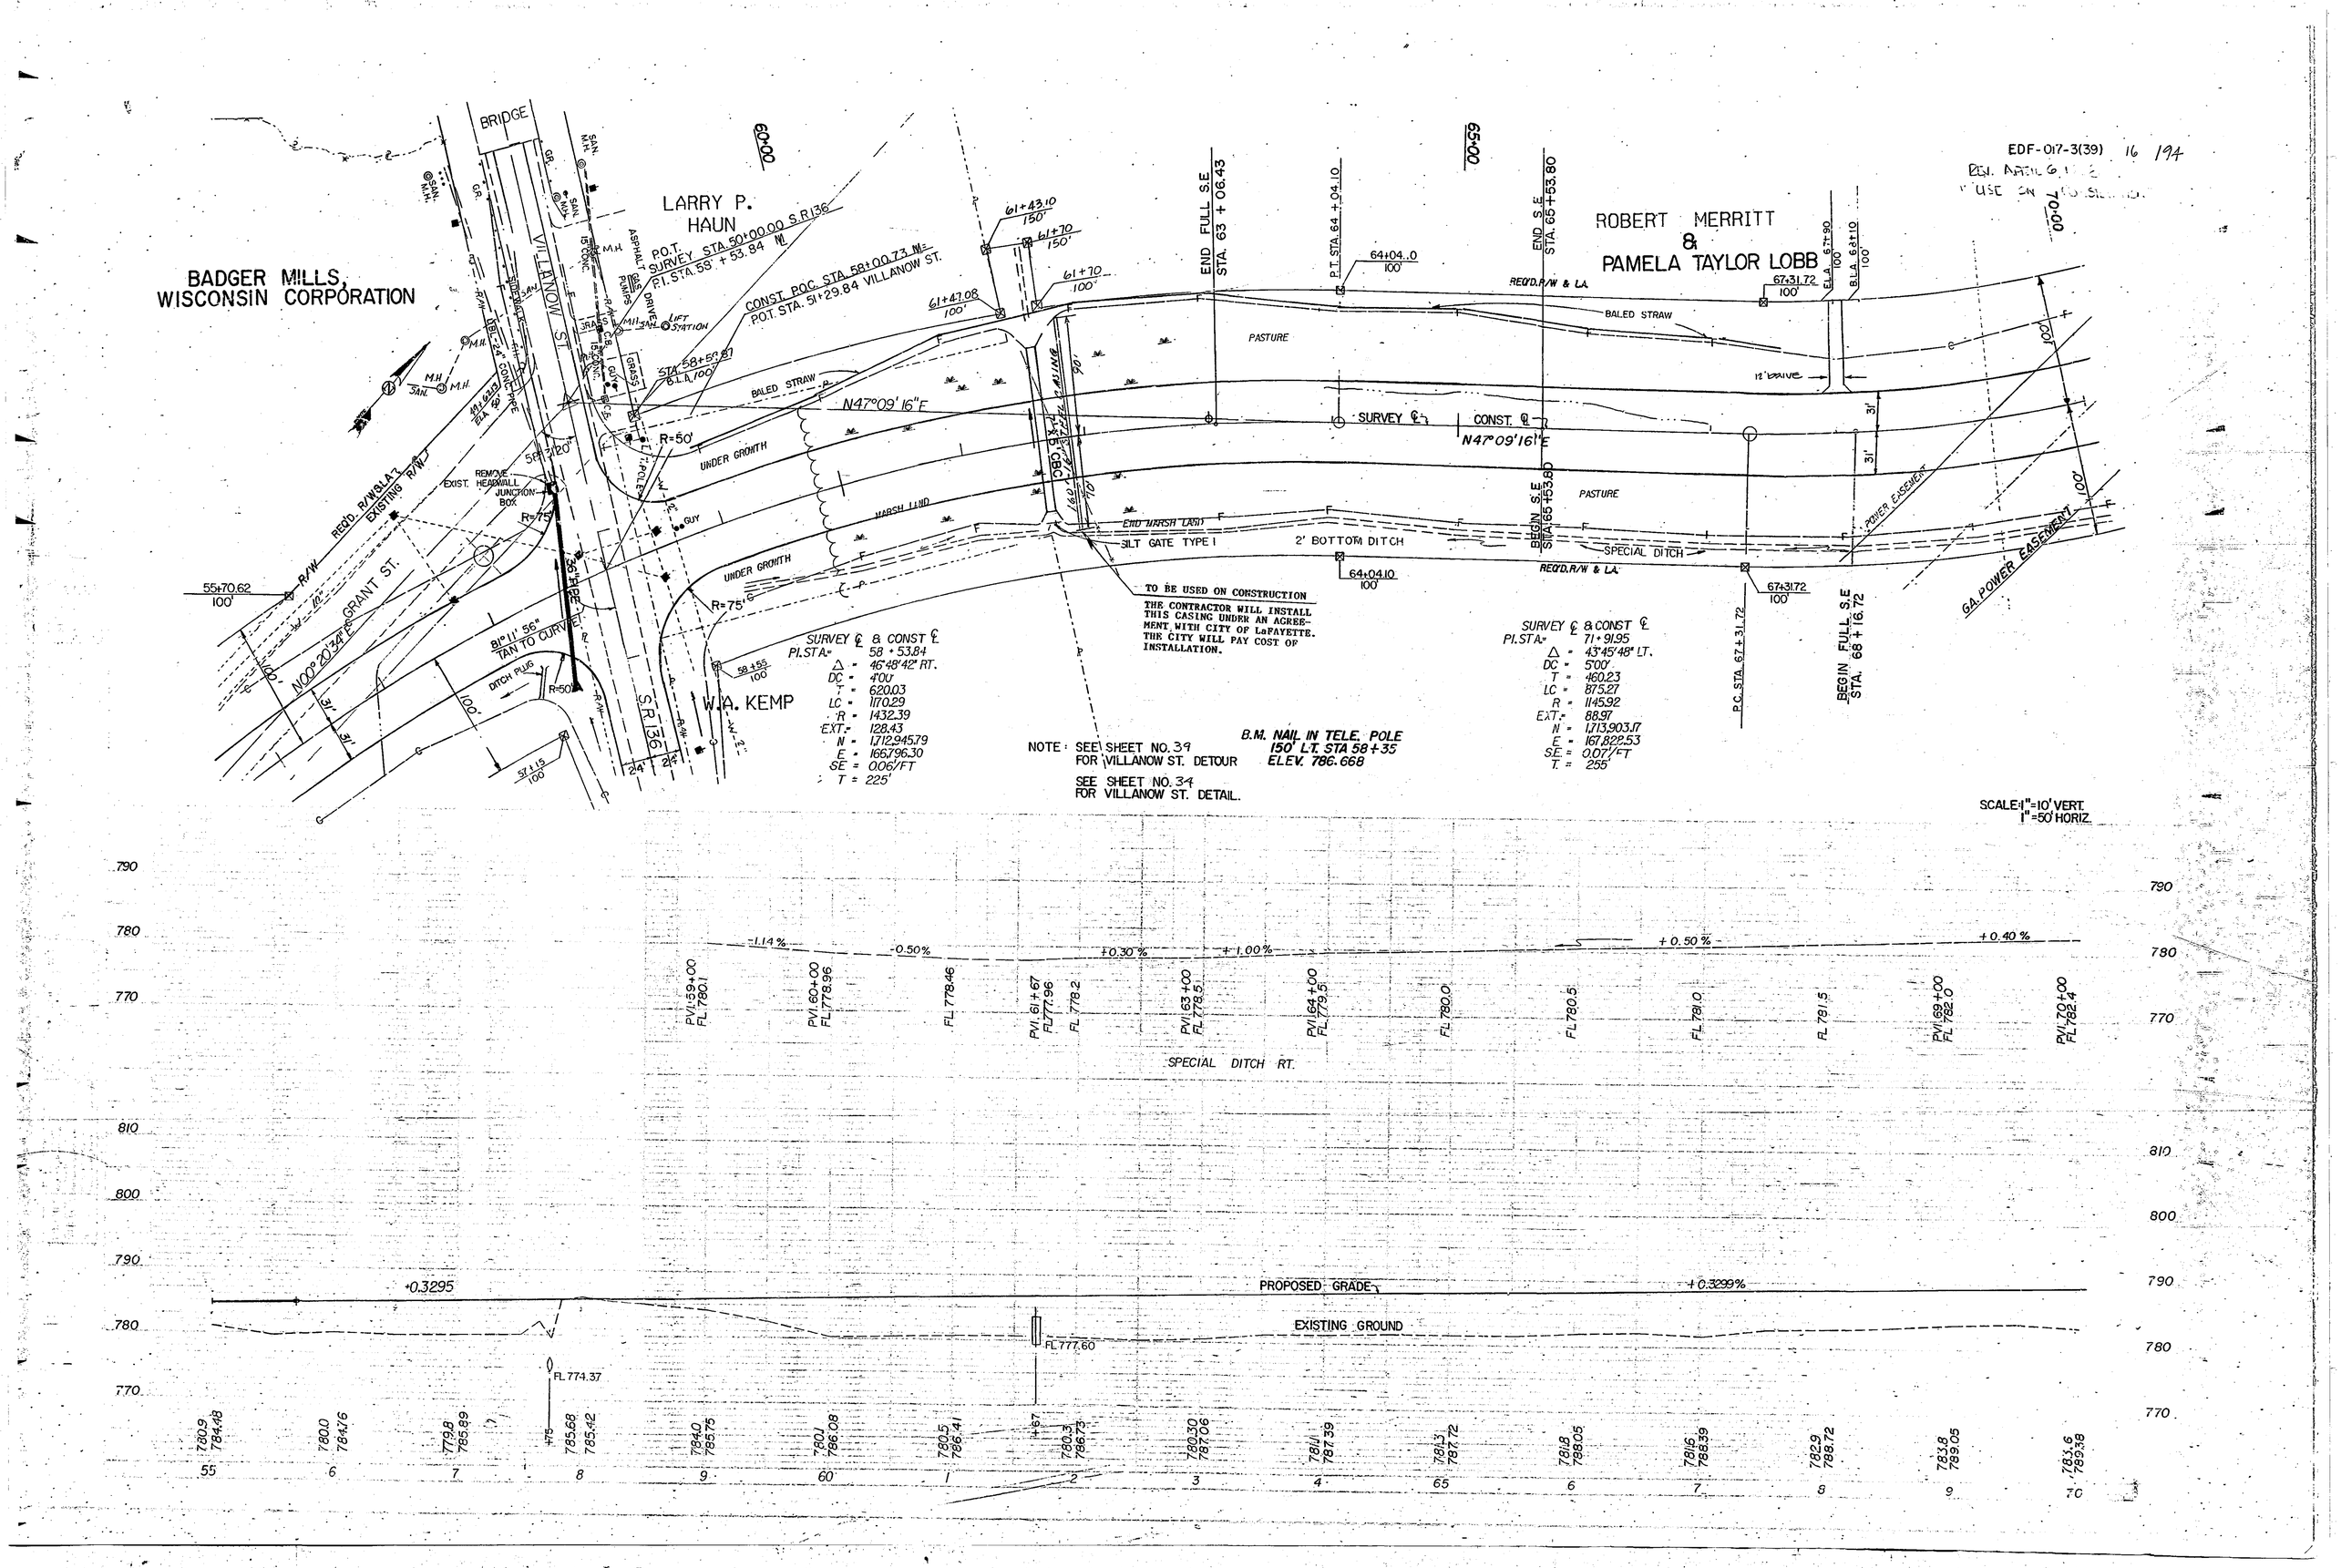
EDF-017-3(39) 16 194
BADGER MILLS, WISCONSIN CORPORATION
LARRY P. HAUN
ROBERT MERRITT & PAMELA TAYLOR LOBB
W.A. KEMP
BRIDGE
VILLANOW ST.
GRANT ST.
S.R. 136
P.O.T. SURVEY STA. 50+00.00 S.R.136
P.I. STA. 58 + 53.84 ℳ
CONST. P.O.C. STA. 58+00.73 ℳ=
P.O.T. STA. 51+29.84 VILLANOW ST.
END FULL S.E. STA. 63 + 06.43
P.T. STA. 64 + 04.10
END S.E. STA. 65+53.80
BEGIN S.E. STA. 65+53.80
BEGIN FULL S.E. STA. 68 + 16.72
P.C. STA. 67+31.72
BALED STRAW
PASTURE
UNDER GROWTH
MARSH LAND
END MARSH LAND
SILT GATE TYPE I
2' BOTTOM DITCH
SPECIAL DITCH
REQ'D. R/W & LA.
POWER EASEMENT
GA. POWER EASEMENT
N47°09'16"E
SURVEY ℄
CONST. ℄
TO BE USED ON CONSTRUCTION
THE CONTRACTOR WILL INSTALL THIS CASING UNDER AN AGREEMENT WITH CITY OF LaFAYETTE. THE CITY WILL PAY COST OF INSTALLATION.
SURVEY ℄ & CONST ℄
PI. STA. = 58 + 53.84
Δ = 46°48'42" RT.
DC = 4°00'
T = 620.03
LC = 1170.29
R = 1432.39
EXT. = 128.43
N = 1,712,945.79
E = 166,796.30
SE = 0.06'/FT
T = 225'
SURVEY ℄ & CONST ℄
PI. STA. = 71 + 91.95
Δ = 43°45'48" LT.
DC = 5°00'
T = 460.23
LC = 875.27
R = 1145.92
EXT. = 88.97
N = 1,713,903.17
E = 167,822.53
SE = 0.07'/FT
T = 255'
NOTE: SEE SHEET NO. 39 FOR VILLANOW ST. DETOUR
SEE SHEET NO. 34 FOR VILLANOW ST. DETAIL.
B.M. NAIL IN TELE. POLE 150' LT. STA 58+35 ELEV. 786.668
SCALE: 1"=10' VERT. 1"=50' HORIZ.
-1.14%
-0.50%
+0.30%
+1.00%
+0.50%
+0.40%
PVI 59+00 FL 780.1
PVI 60+00 FL 778.96
FL 778.46
PVI 61+67 FL 777.96
FL 778.2
PVI 63+00 FL 778.5
PVI 64+00 FL 779.5
FL 780.0
FL 780.5
FL 781.0
FL 781.5
PVI 69+00 FL 782.0
PVI 70+00 FL 782.4
SPECIAL DITCH RT.
+0.3295
PROPOSED GRADE
+0.3299%
EXISTING GROUND
FL 774.37
FL 777.60
790
780
770
810
800
55
6
7
8
9
60
1
2
3
4
65
6
7
8
9
70