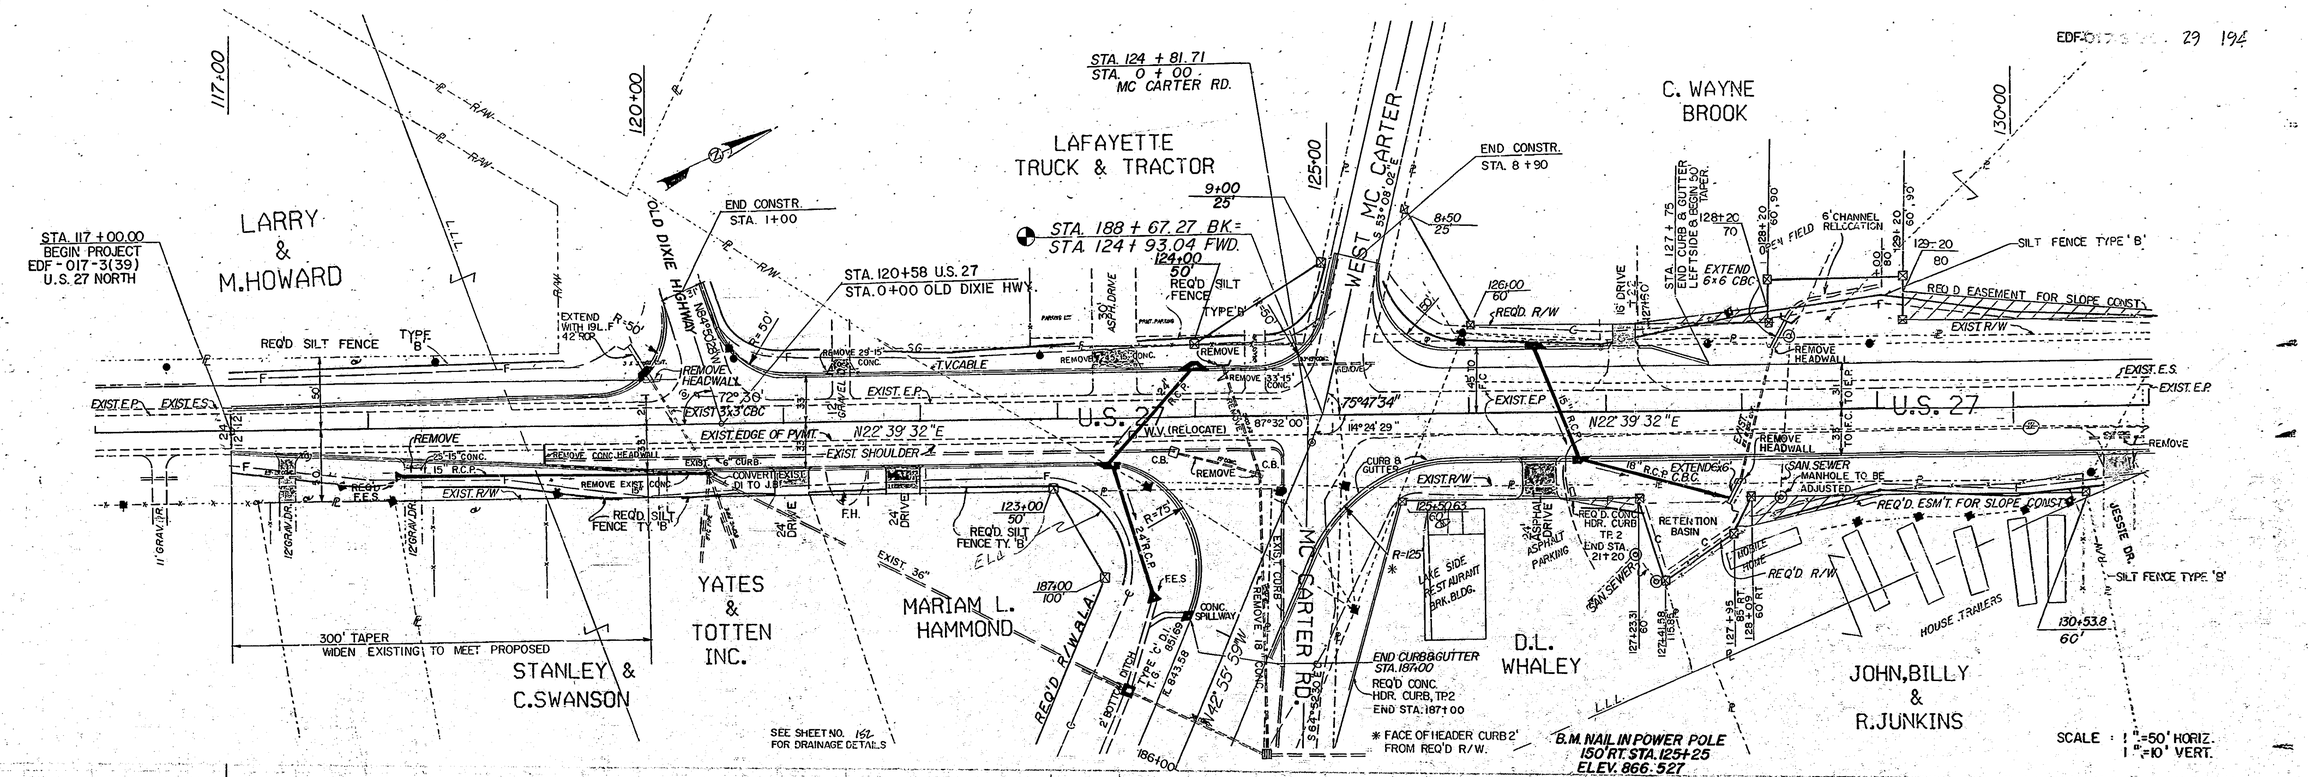
STA. 117 + 00.00
BEGIN PROJECT
EDF - 017-3(39)
U.S. 27 NORTH
LARRY & M.HOWARD
STANLEY & C.SWANSON
YATES & TOTTEN INC.
MARIAM L. HAMMOND
LAFAYETTE TRUCK & TRACTOR
C. WAYNE BROOK
D.L. WHALEY
JOHN, BILLY & R.JUNKINS
OLD DIXIE HIGHWAY
U.S. 27
WEST MC. CARTER
MC CARTER RD.
JESSIE DR.
STA. 124 + 81.71
STA. 0 + 00
MC CARTER RD.
STA. 188 + 67.27 BK =
STA. 124 + 93.04 FWD.
STA. 120+58 U.S. 27
STA. 0+00 OLD DIXIE HWY.
END CONSTR.
STA. 1+00
END CONSTR.
STA. 8 + 90
300' TAPER
WIDEN EXISTING TO MEET PROPOSED
SEE SHEET NO. 162
FOR DRAINAGE DETAILS
* FACE OF HEADER CURB 2'
FROM REQ'D R/W.
B.M. NAIL IN POWER POLE
150' RT. STA. 125+25
ELEV. 866.527
SCALE : 1"=50' HORIZ.
1"=10' VERT.

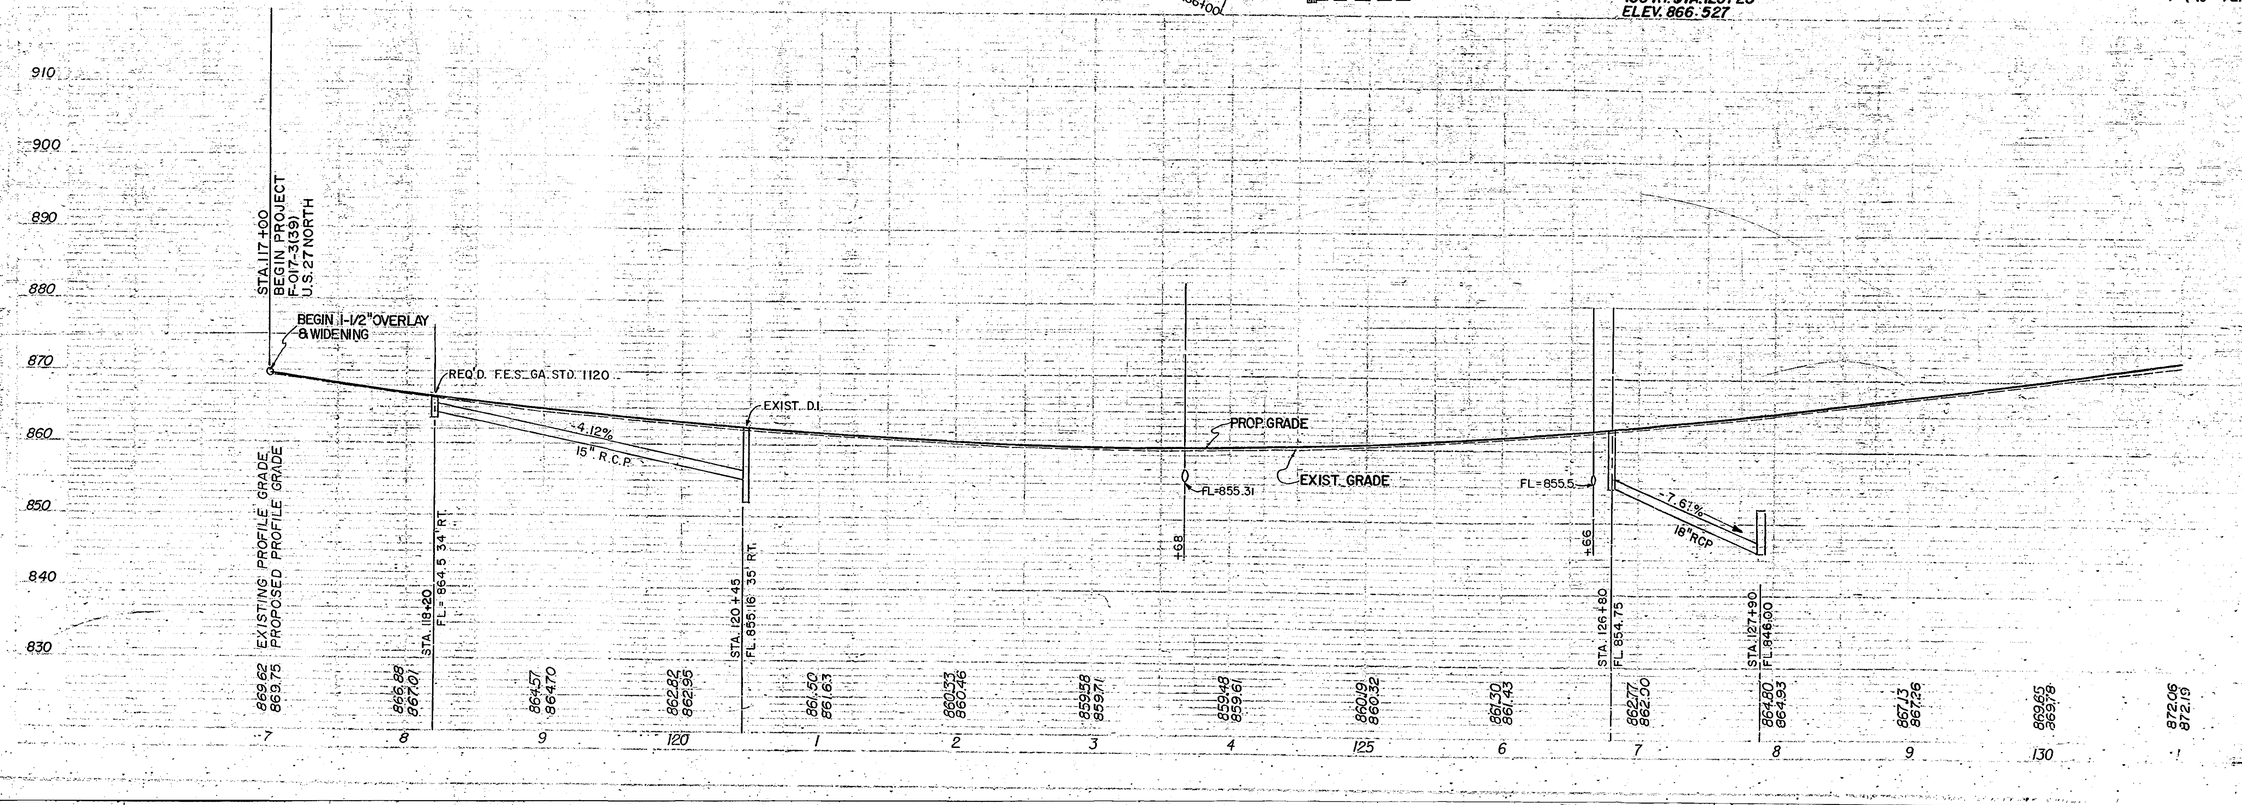
STA. 117 + 00
BEGIN PROJECT
F-017-3(39)
U.S. 27 NORTH
BEGIN 1-1/2" OVERLAY & WIDENING
REQ'D. F.E.S. GA. STD. 1120
EXIST. D.I.
-4.12%
15" R.C.P.
PROP. GRADE
EXIST. GRADE
FL=855.31
FL=855.5
-7.61%
18" RCP
EXISTING PROFILE GRADE
PROPOSED PROFILE GRADE