EDF-017-3(39) 39 194
Rev. 12-15-86

VILLANOW STREET DETOUR

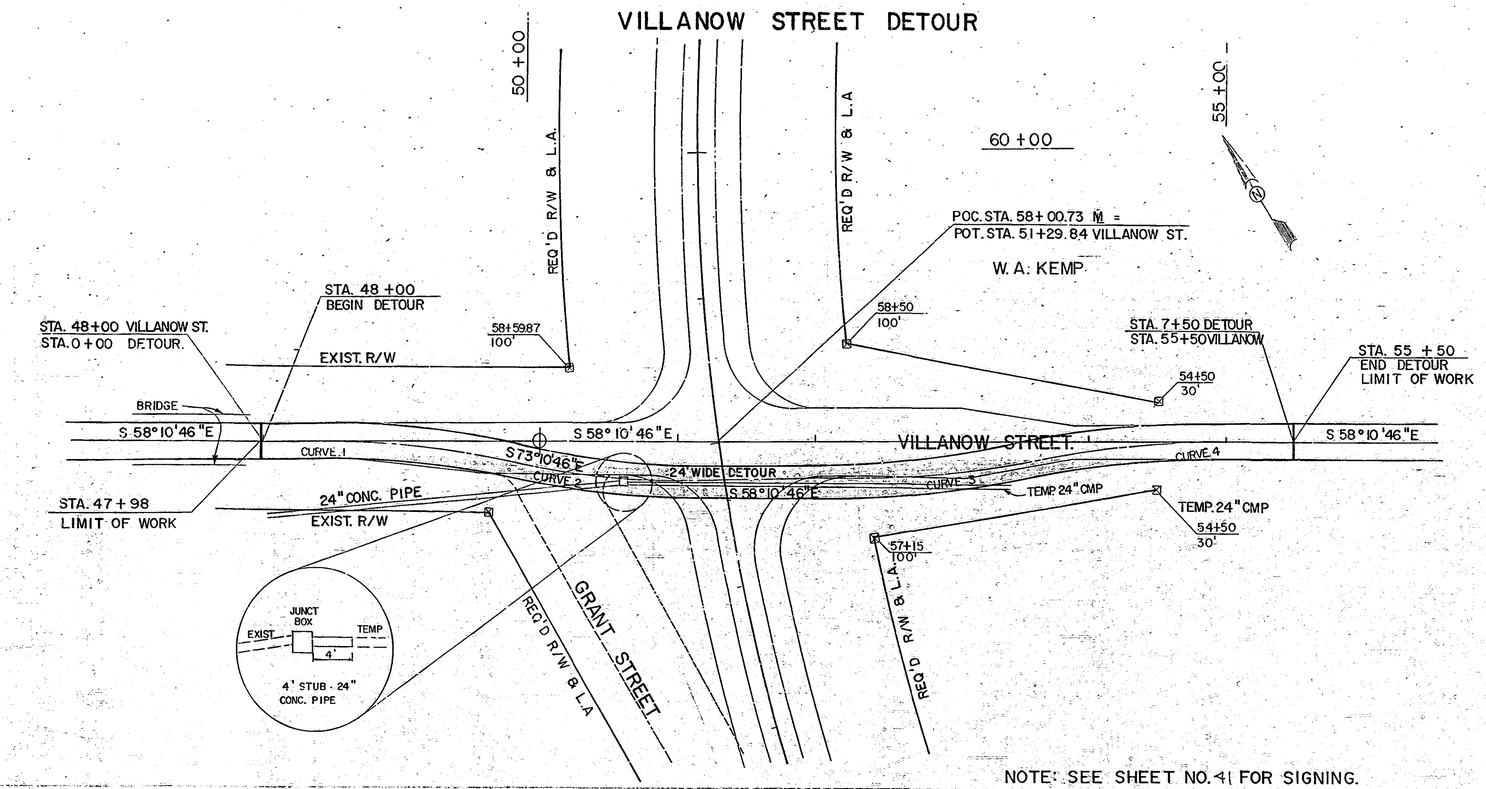

NOTE: SEE SHEET NO. 41 FOR SIGNING.

SCALE: 1" = 10' VERT.
1" = 50' HORIZ.

DETOUR CURVE DATA

CURVE 1	CURVE 2
PI. STA. 0+75	PI. STA. 2+05
Δ = 15° 00' RT	Δ = 15° 00' RT
D = 10° 00'	D = 10° 00'
R = 572.96'	R = 572.96'
l_c = 150.00'	l_c = 150.00'
T = 75.43'	T = 75.43
Ext = 4.94	Ext = 4.94

CURVE 3	CURVE 4
PI. STA. 5+05	PI. STA. 6+33.90
Δ = 15° 00' RT	Δ = 16° 08' 32"
D = 10° 00'	D = 8° 00'
R = 572.96'	R = 716.20'
l_c = 150.00'	l_c = 201.78'
T = 75.43'	T = 101.56'
Ext = 4.94	Ext = 7.17

B.M. NAIL IN TELE. POLE
150' LT. STA. 58+35 (BYPASS)
EL. 786.66

QUANTITES

(LUMP SUM ITEM)
"FOR INFORMATION ONLY"
NOT INCLUDED IN QUANTITY SUMMARIES.

EXC.	EMB
C.Y	C.Y
69	563

4" YELLOW STRIPING	L.F	2256
SIGNS	S.F	92

TON 1 1/2"	TON 2"	TON 4"
101	135	270

TACK COAT	GAL	82
CHANNEL DEVICES		18
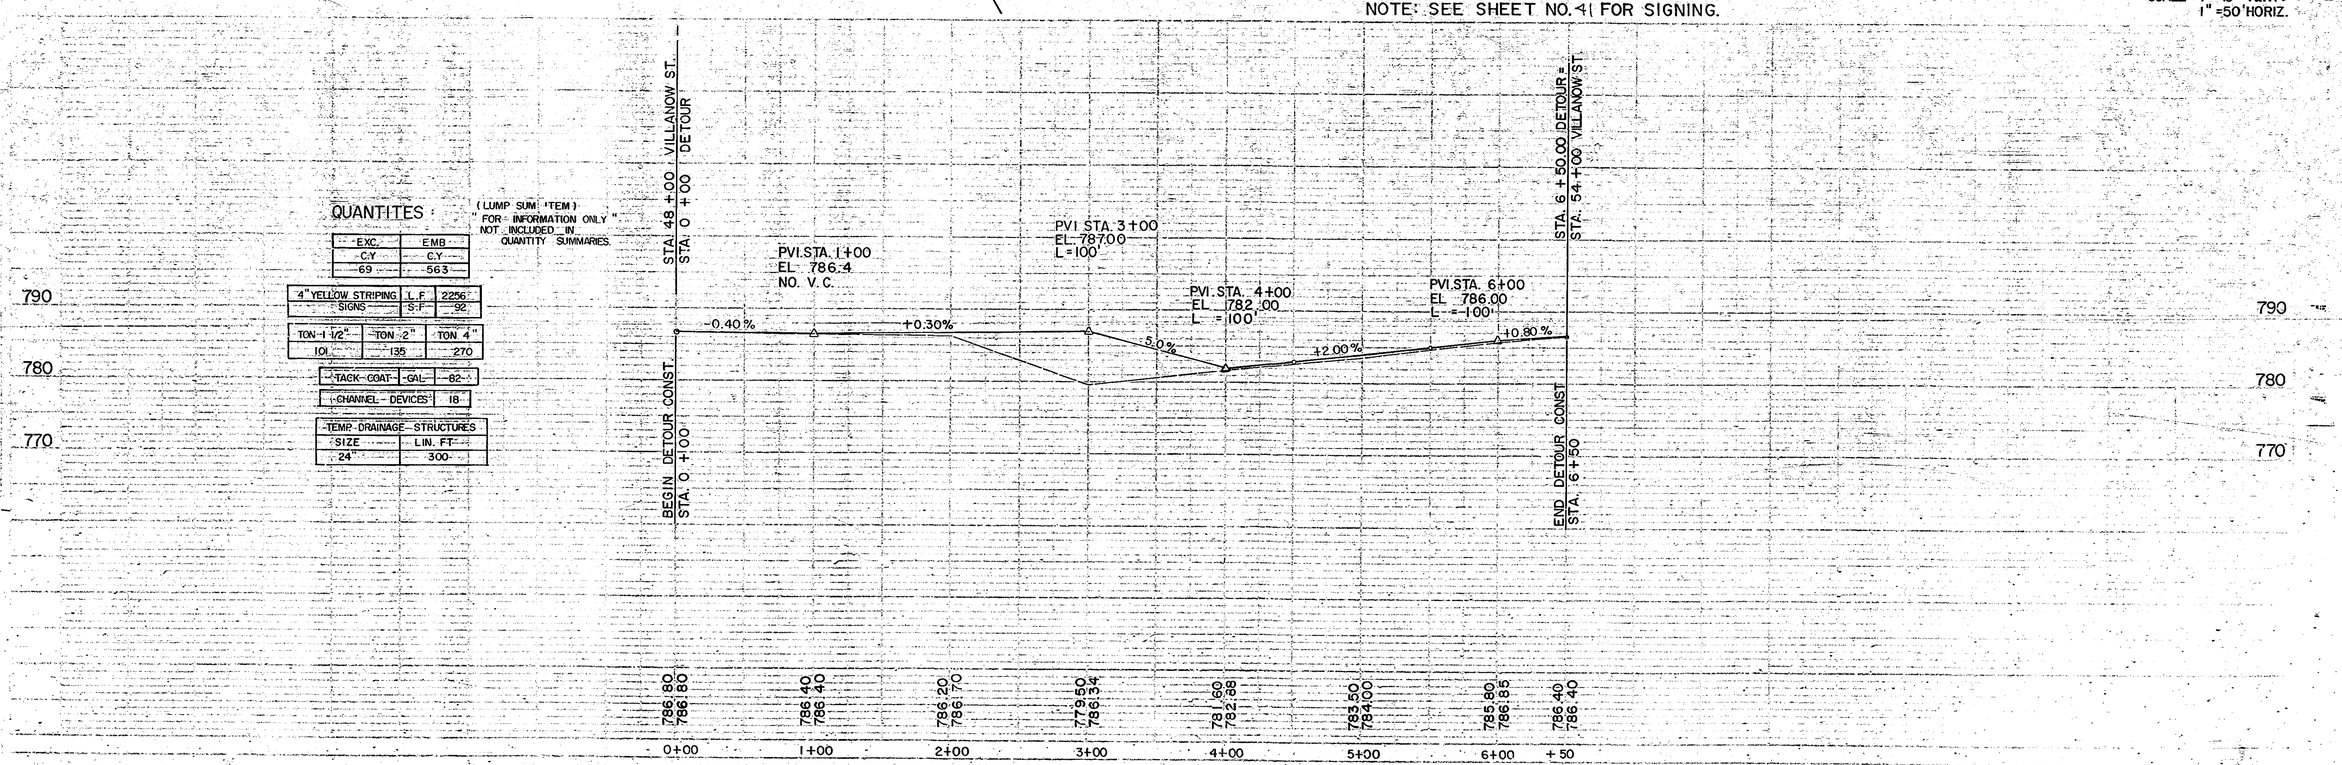
TEMP DRAINAGE STRUCTURES	
SIZE	LIN. FT.
24"	300