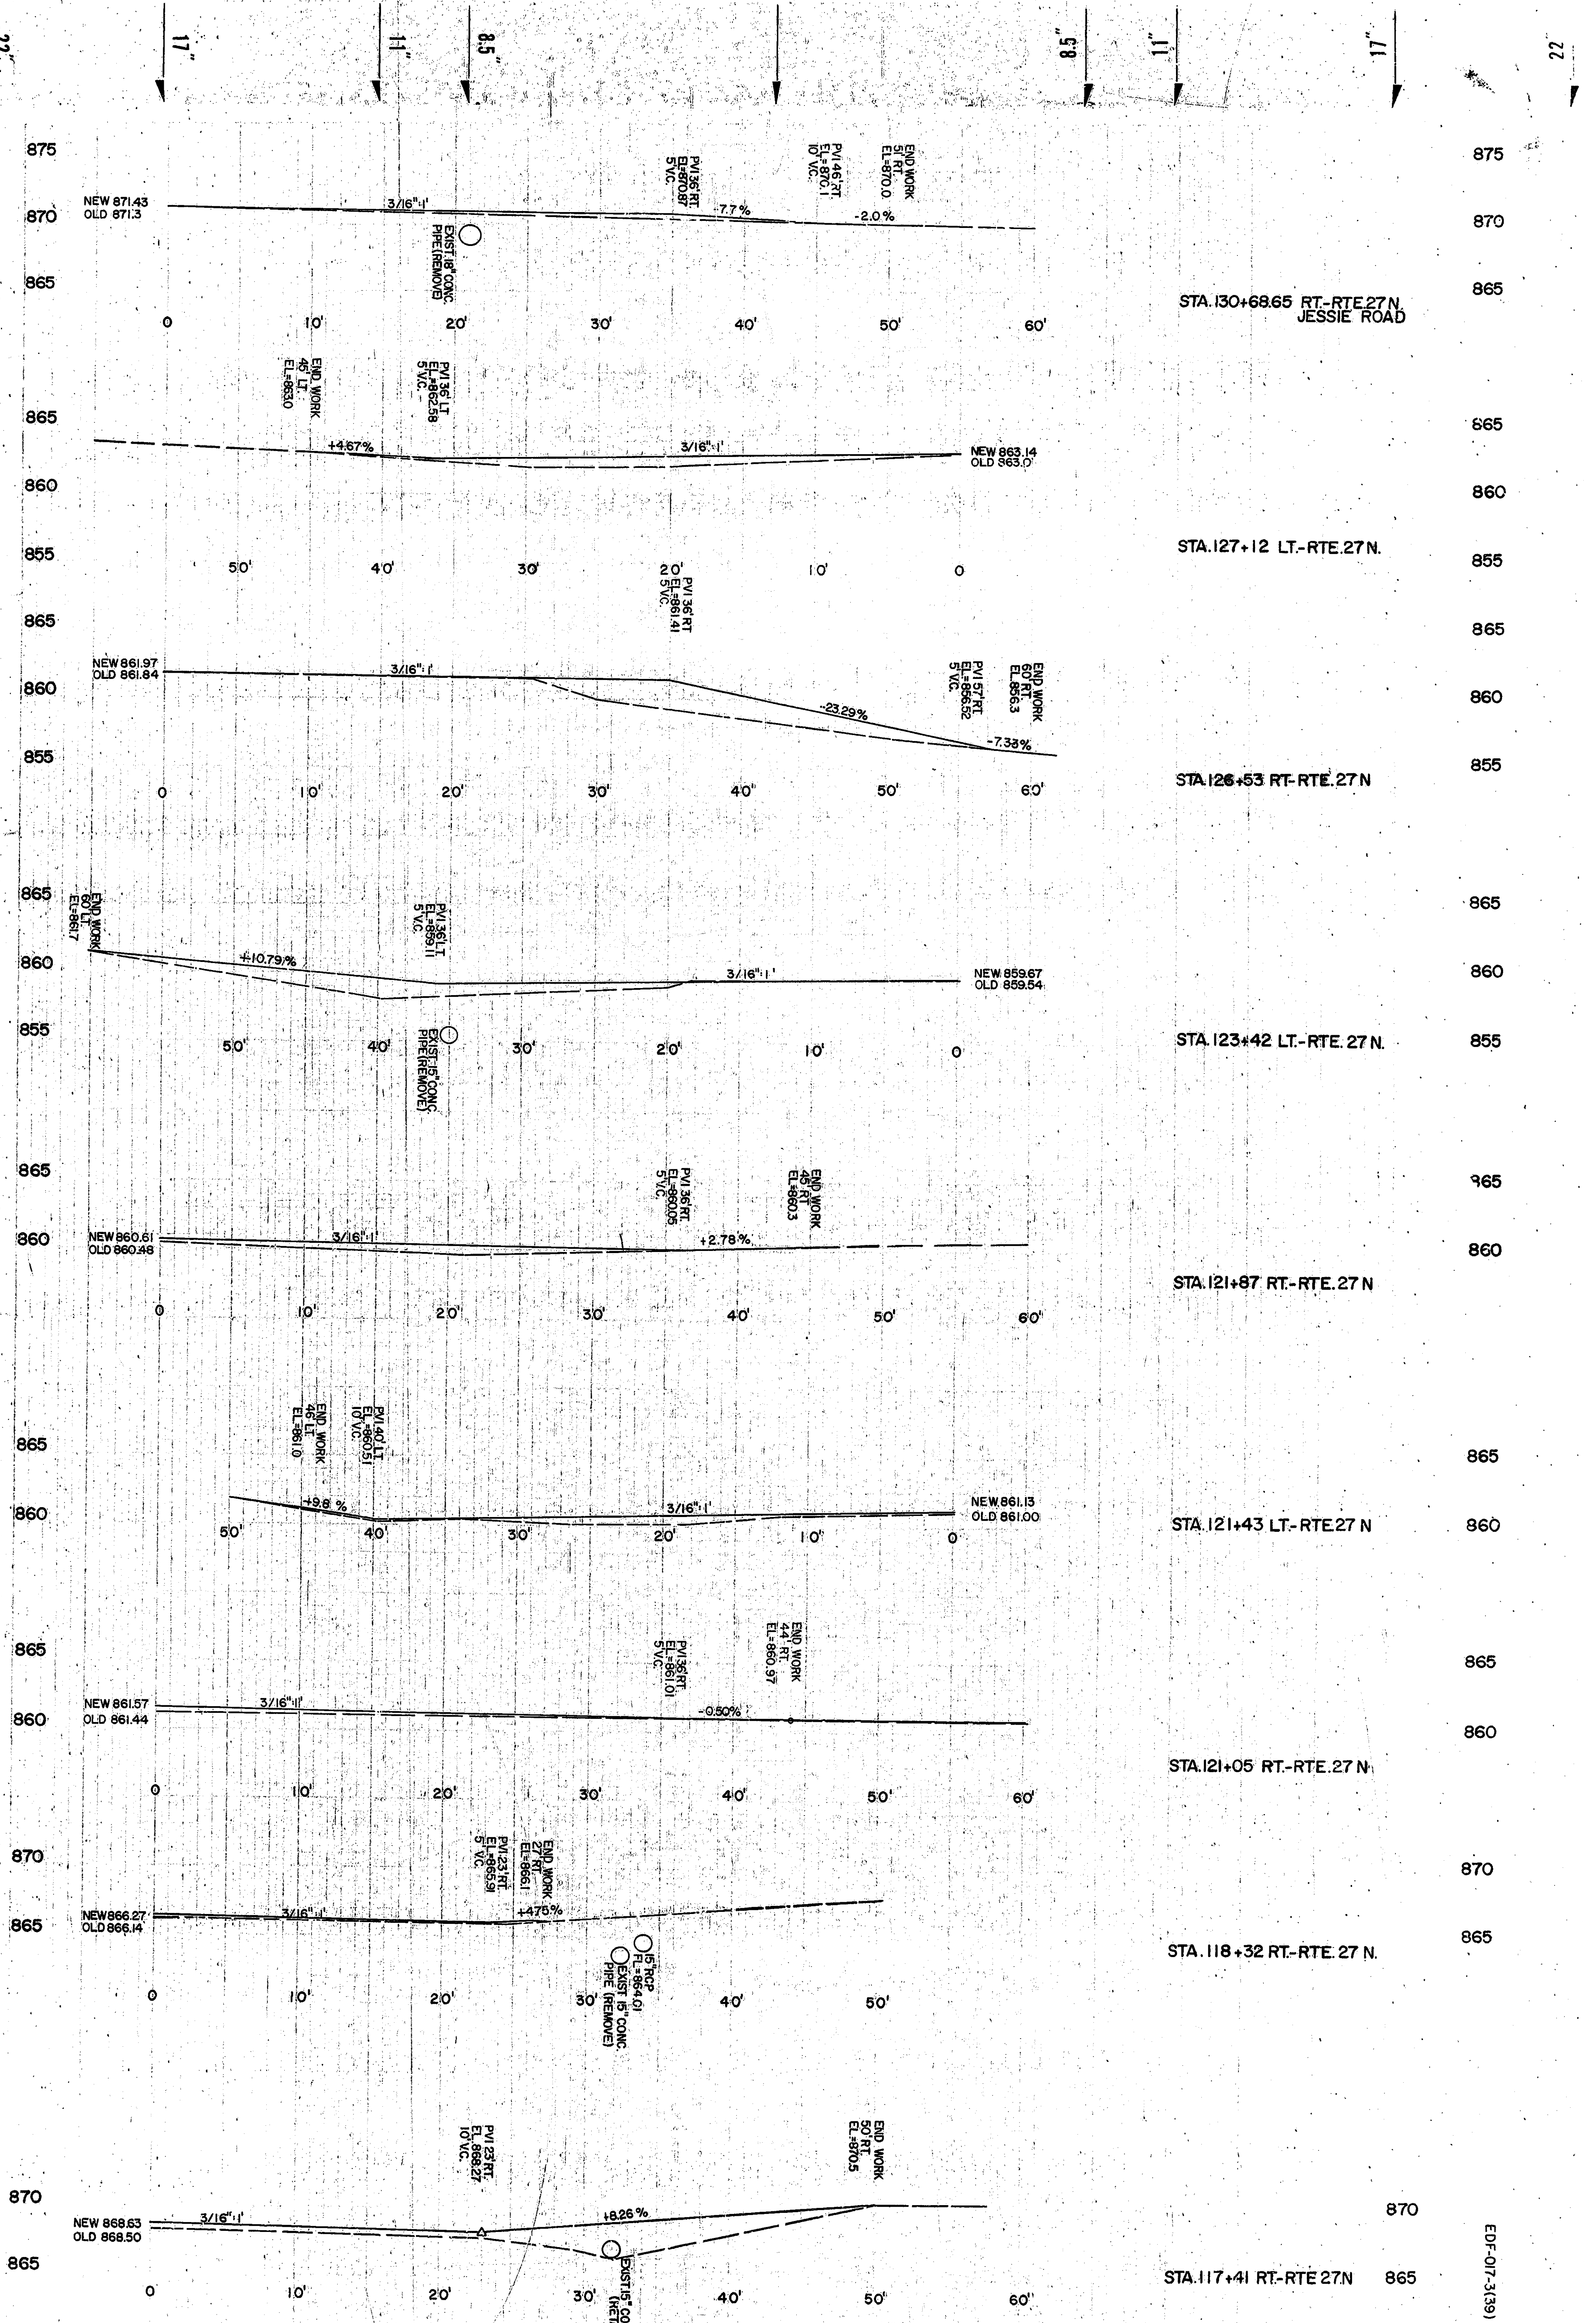

DRIVEWAY PROFILES

U.S. 27 NORTH

SCALE: 1"=5' VERT.
1"=5' HORIZ.

EDF-OIT-3(139)

48 194