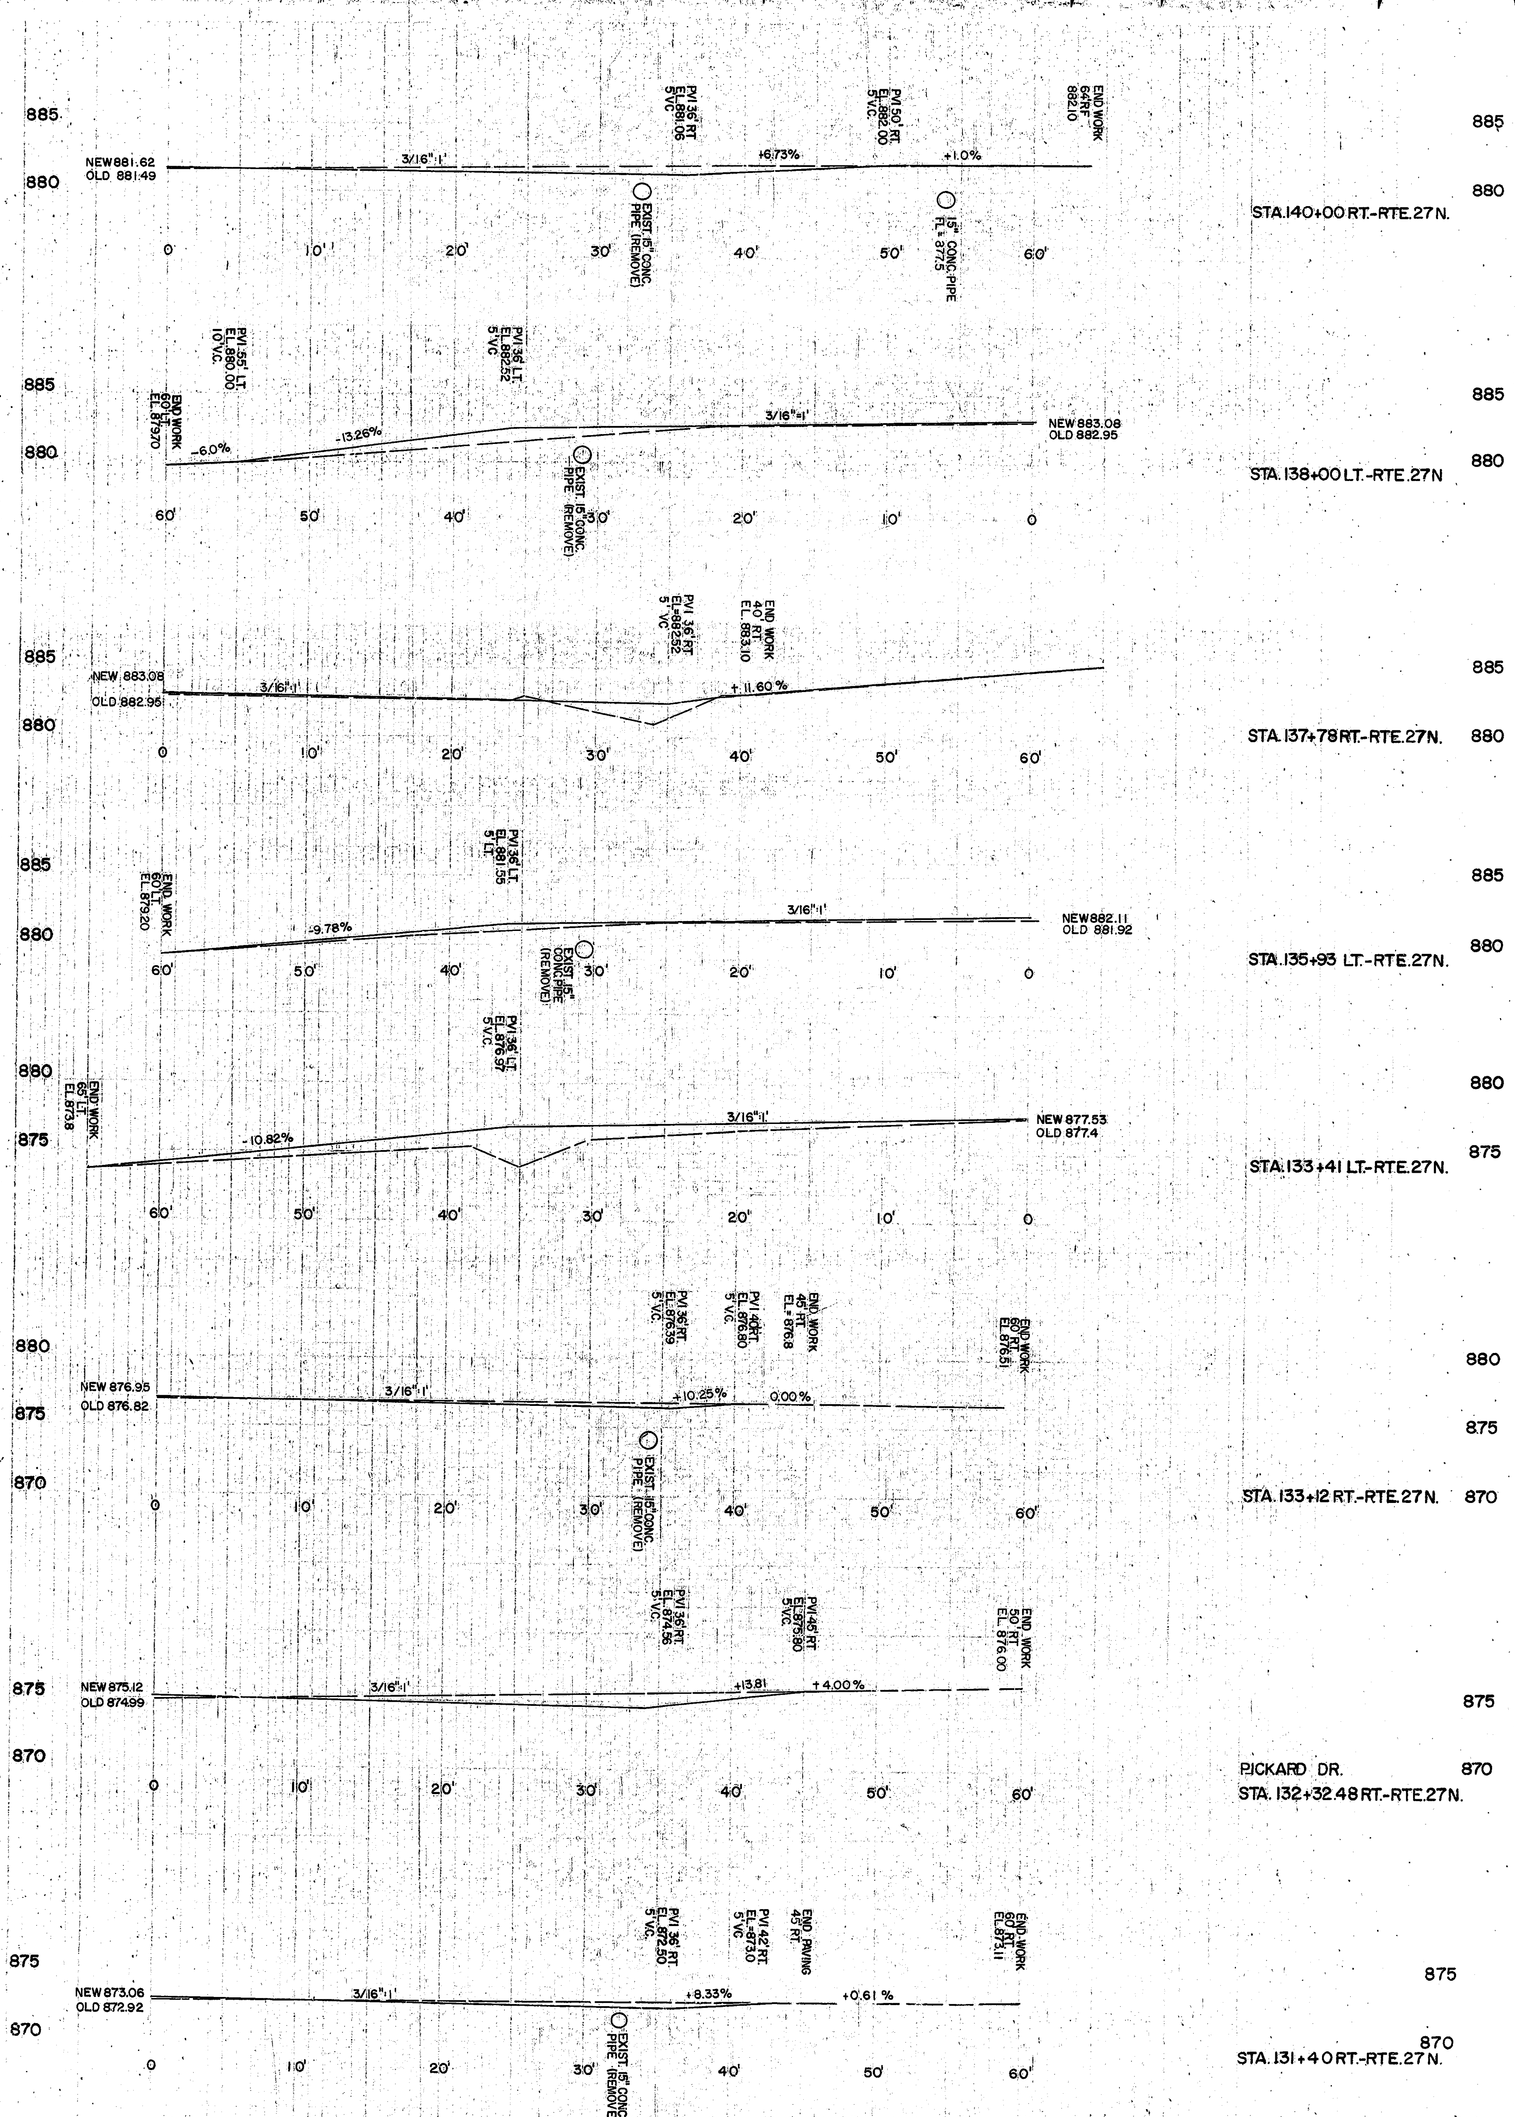

DRIVEWAY PROFILES
U.S. 27 NORTH

EDF-017-3(39) 49 194
Rev. 12-16-86