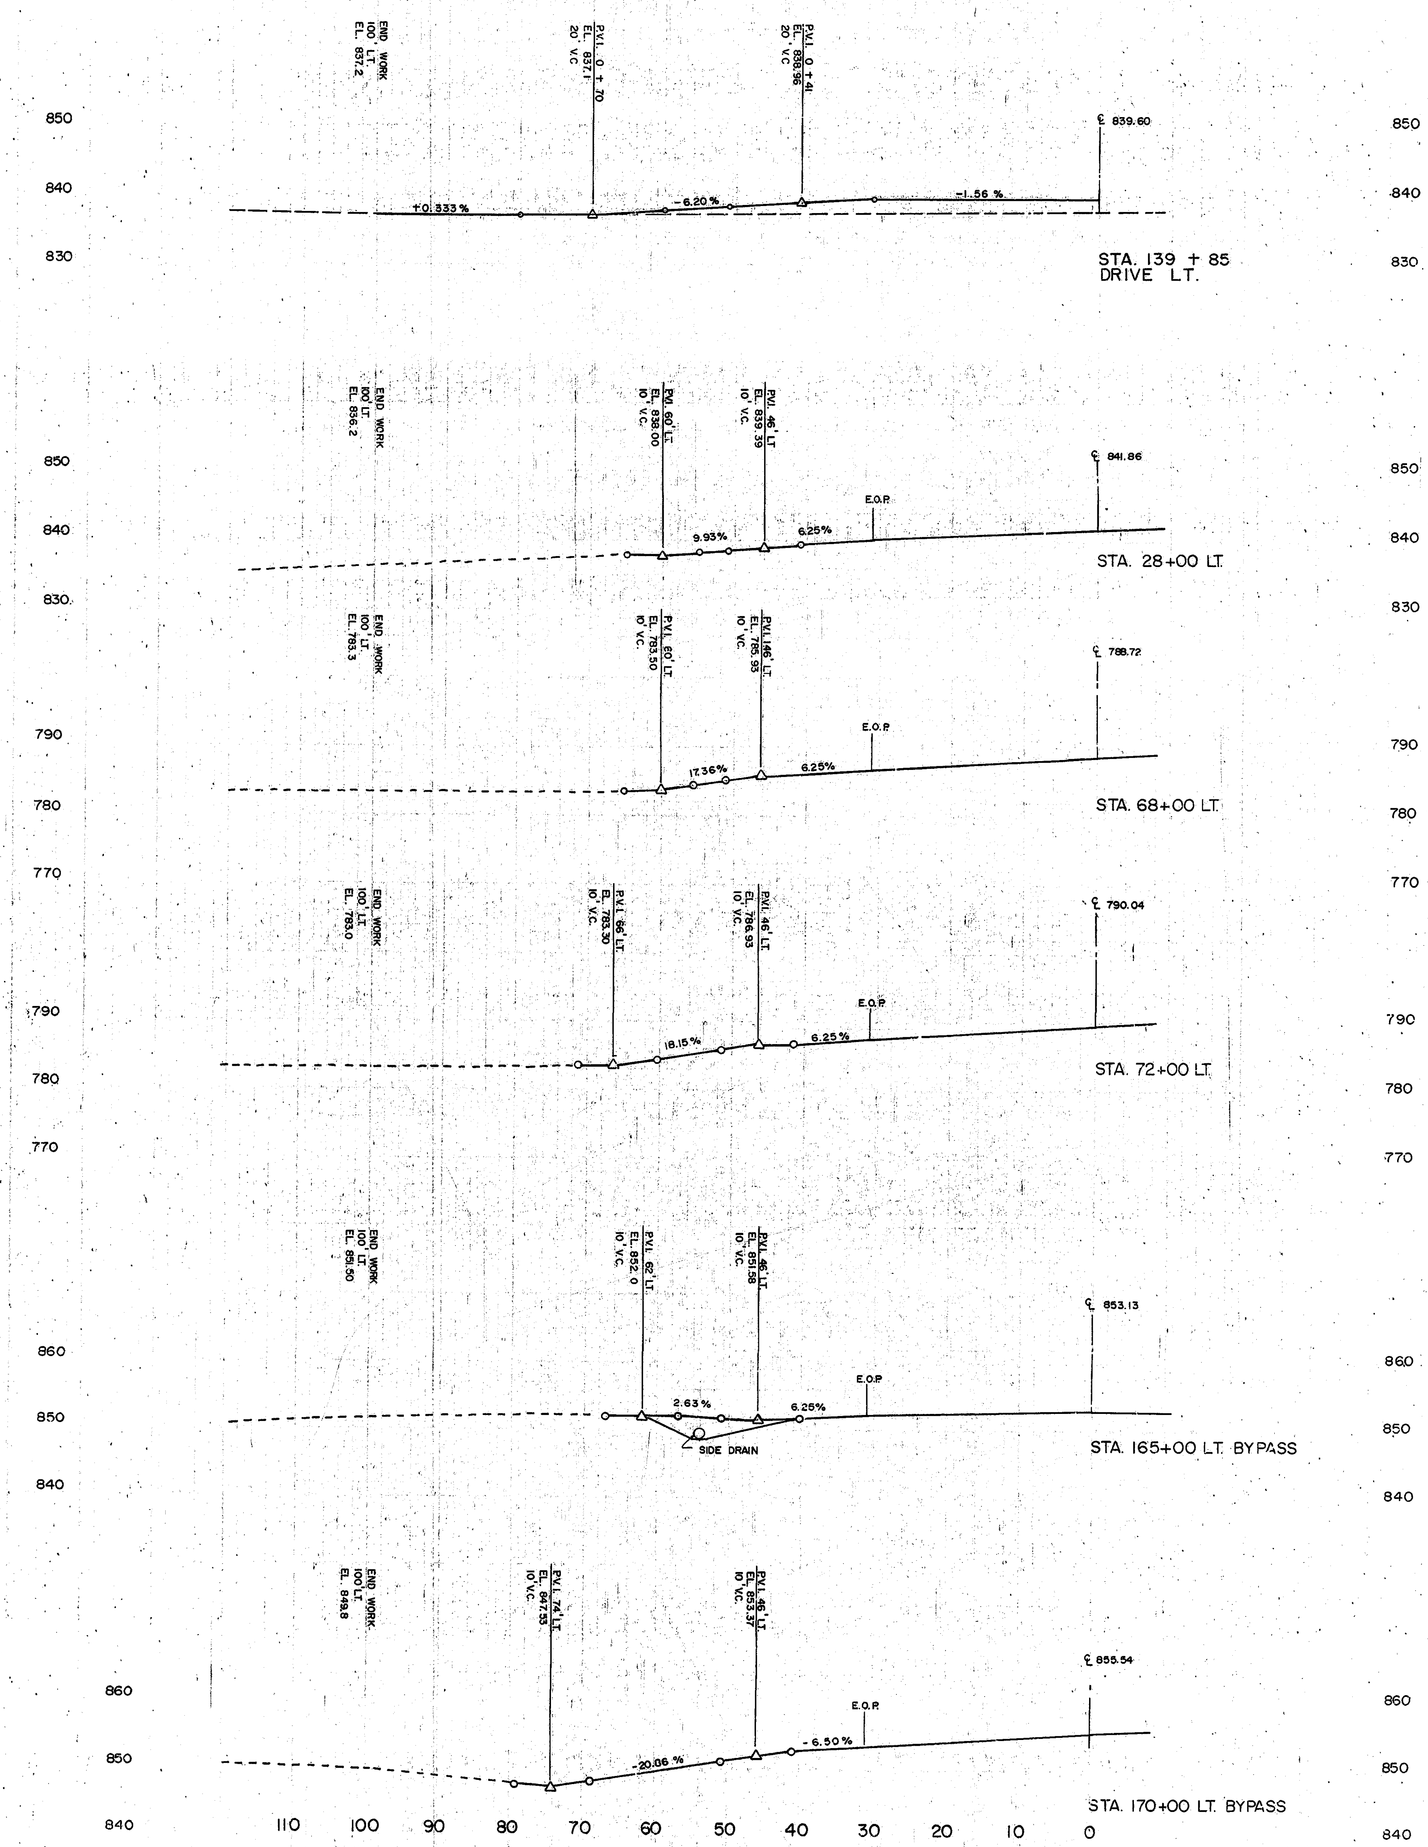

DRIVEWAY PROFILES

SCALE:
HORIZ. 1"=10'
VERT. 1" = 10'

EDF-017-3139; 51

164