STATE	PROJECT NUMBER	SHEET NO.	TOTAL SHEETS
GA.	EDF-017-3(39)	74	194

FENCING PLAN

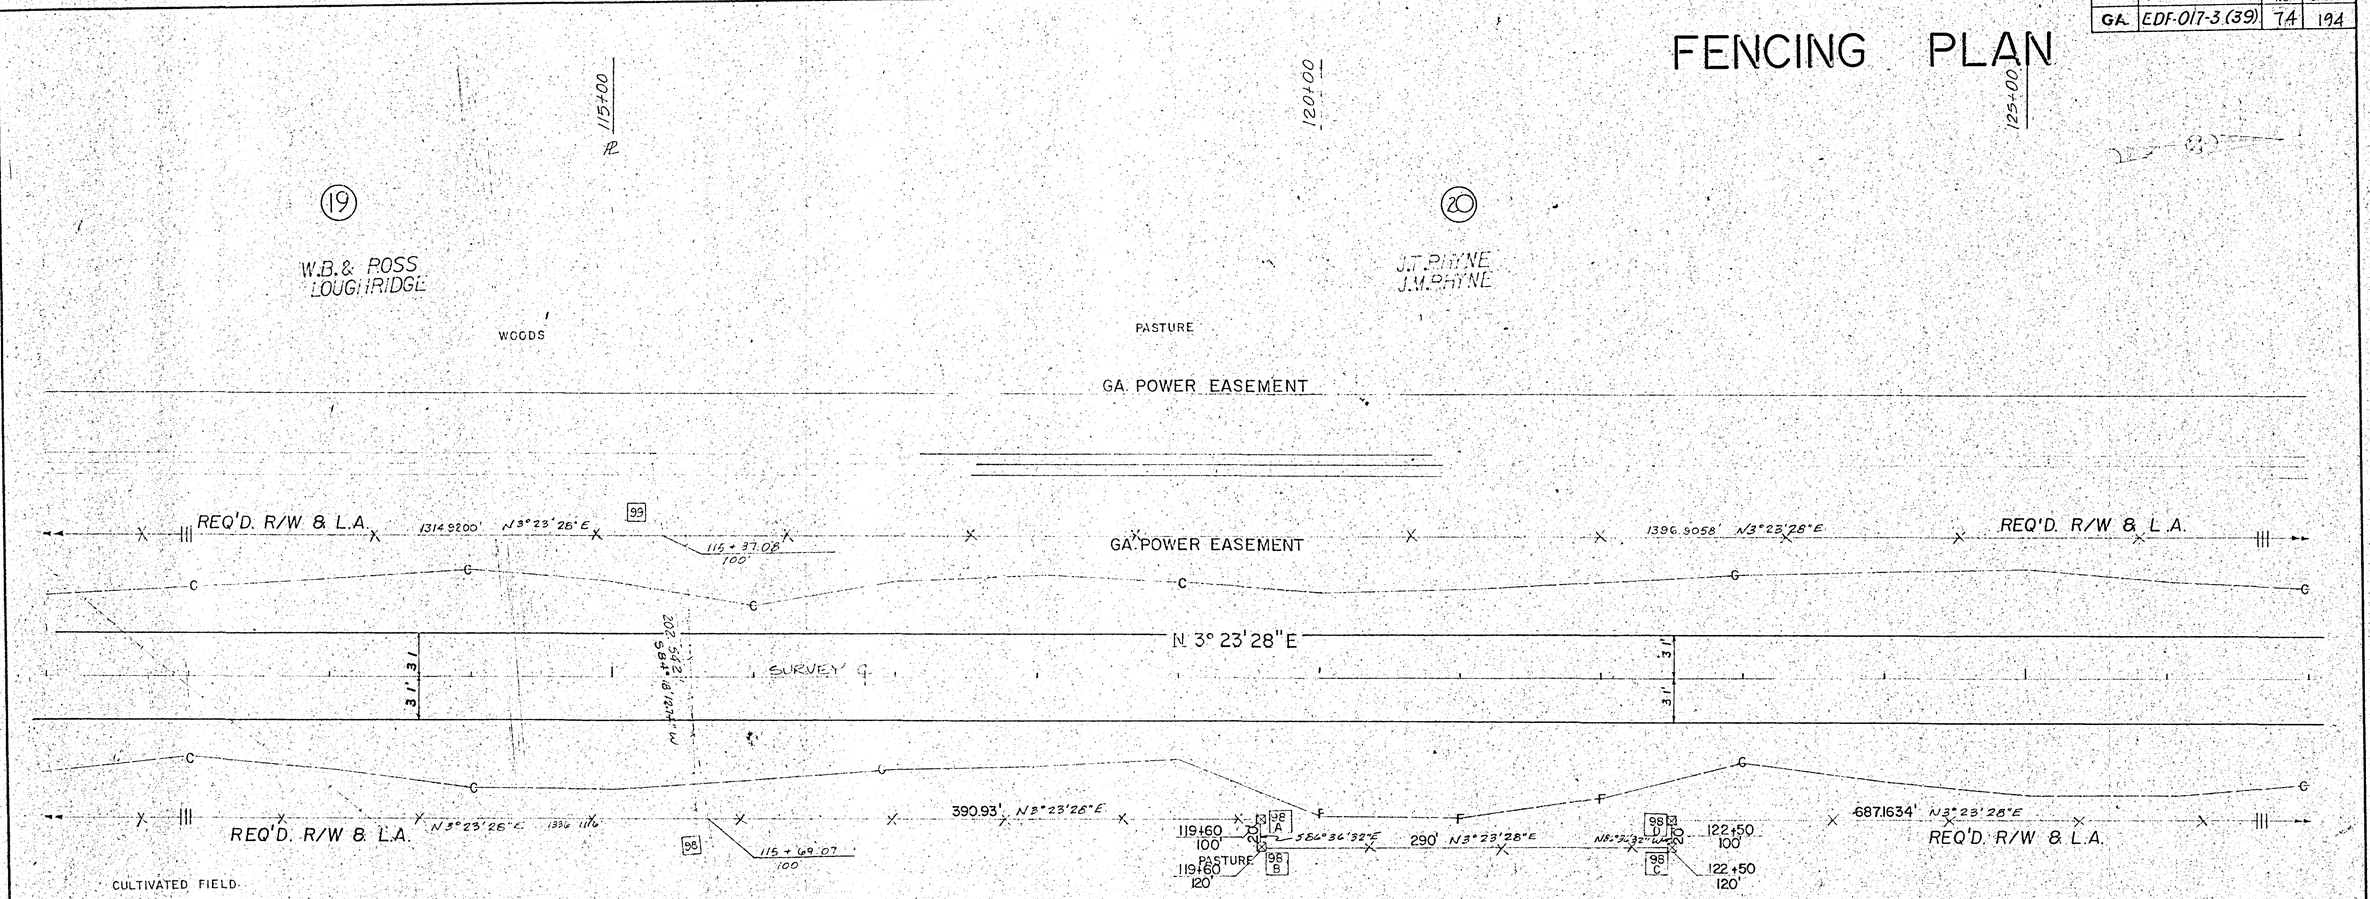

19

W.B.& ROSS
LOUGHRIDGE

SEE SHEET 8

20

J.T.RHYNE
J.M.RHYNE
T.P.: LARGE TRACT
R.R/W: 18.376 AC.
RL: 75±AC R.R: 207±AC
TCE = 60900 S.F

POINT NO.	N-COORDINATE	E-COORDINATE
98	1718311.0775	168189.9098
99	1718291.0297	167988.9311
98A	1718701.323	168213.0329
98B	1718700.14	168232.9979
98C	1718989.6322	168250.1518
98D	1718990.8152	168230.1868

SCALE: 1" = 50'

R/W LEGEND

BEGIN LIMIT OF ACCESS ..... BLA
END LIMIT OF ACCESS ..... ELA
LIMIT OF ACCESS —ooo—ooo—
R/W & LIMIT OF ACCESS —|||—|||—

EASEMENT EXPIRATION DATE: JANUARY 1, 1990.

LEGEND

T.P. : - TOTAL PARCEL
R.R/W: - REQUIRED RIGHT OF WAY
R : - REMAINDER
T.C.E.: - TEMPORARY CONSTRUCTION EASEMENT (SLOPE)

LAND LOT 11
7 th DISTRICT

DATE	REVISIONS
1-30-86	SEE SHEET NO. 2
3-5-86	SEE SHEET NO. 2
5-23-86	SEE SHEET NO. 2

DEPARTMENT OF TRANSPORTATION

RIGHT OF WAY MAP

PROJECT EDF-017-3(39) WALKER CO.

DATE 5-6-85 SHEET NO. 5

FORM NO. E-0001