STATE	PROJECT NUMBER	SHEET NO.	TOTAL SHEETS
GA.	EDF-017-3(39)	75	194

FENCING PLAN

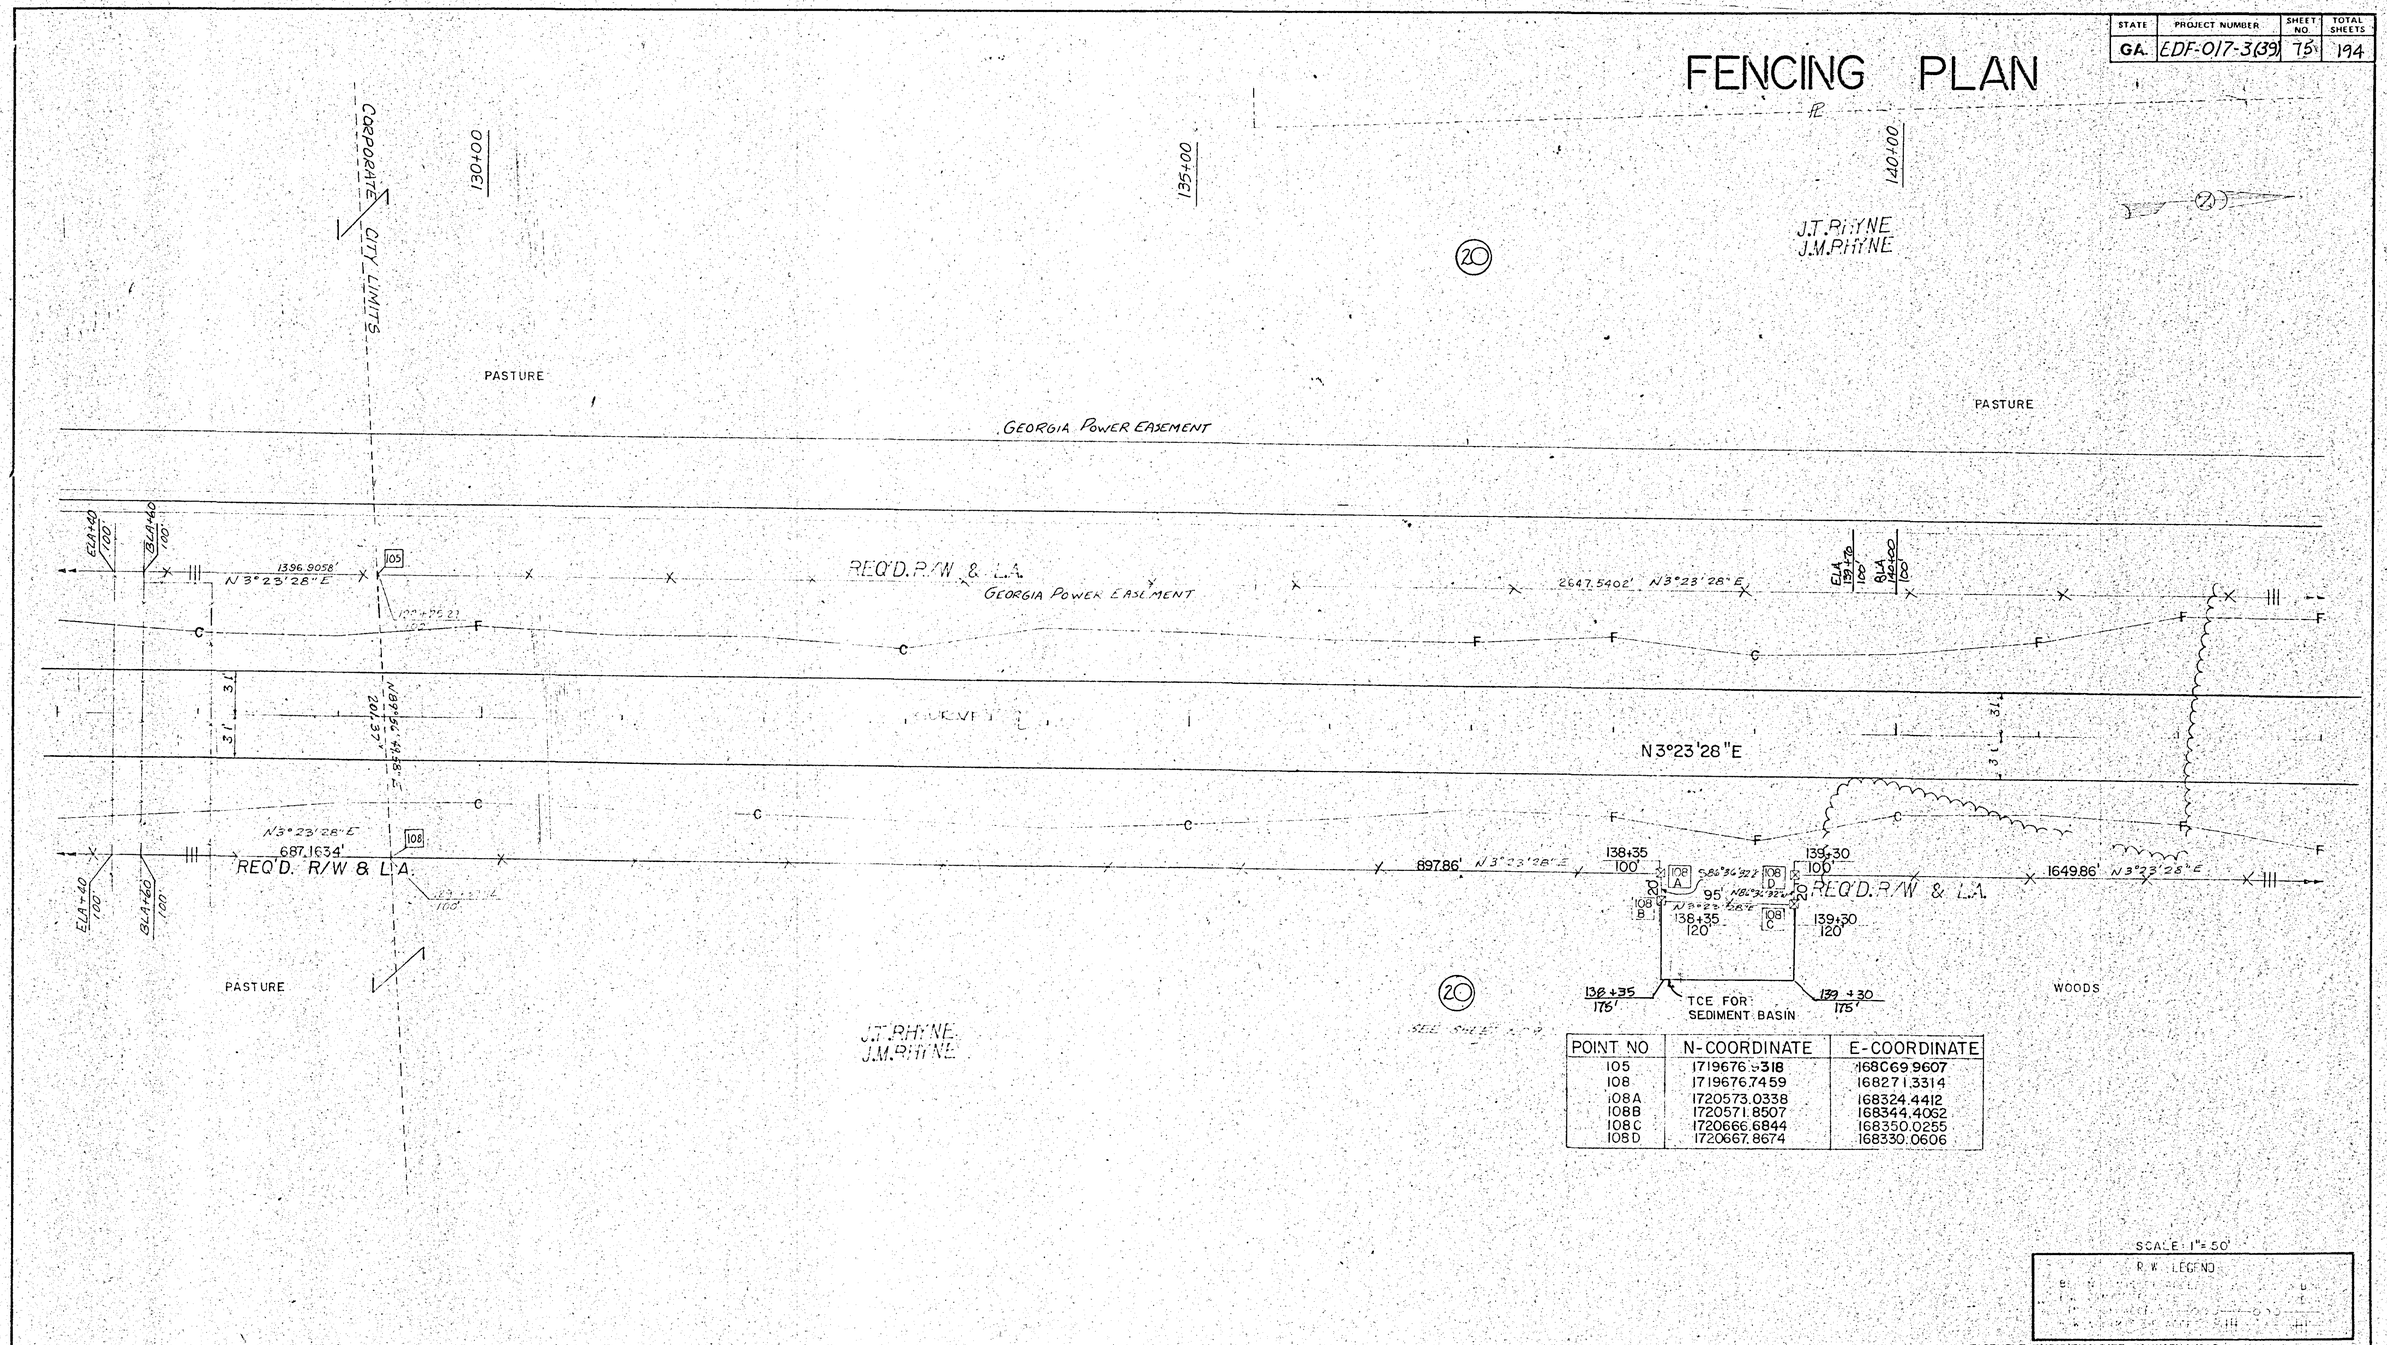

POINT NO	N-COORDINATE	E-COORDINATE
105	1719676.5318	168069.9607
108	1719676.7459	168271.3314
108A	1720573.0338	168324.4412
108B	1720571.8507	168344.4062
108C	1720666.6844	168350.0255
108D	1720667.8674	168330.0606

SCALE: 1" = 50'

R/W LEGEND

EASEMENT EXPIRATION DATE: JANUARY 1, 1990

LEGEND

T.P. : - TOTAL PARCEL
R.R/W: - REQUIRED RIGHT OF WAY
R : - REMAINDER
T.C.E. : - TEMPORARY CONSTRUCTION EASEMENT (SLOPE)

LAND LOT 11 & 314
7,8 TH LAND DISTRICT

DATE	REVISIONS
1-30-86	SEE SHEET NO. 2
7-5-85	SEE SHEET NO. 2

DEPARTMENT OF TRANSPORTATION

RIGHT OF WAY MAP

PROJECT EDF-017-3(39) WALKER CO.

DATE 5-6-85 SHEET NO. 16