STATE	PROJECT NUMBER	SHEET NO.	TOTAL SHEETS
GA.	EDF-017-3(39)	77	194

FENCING PLAN

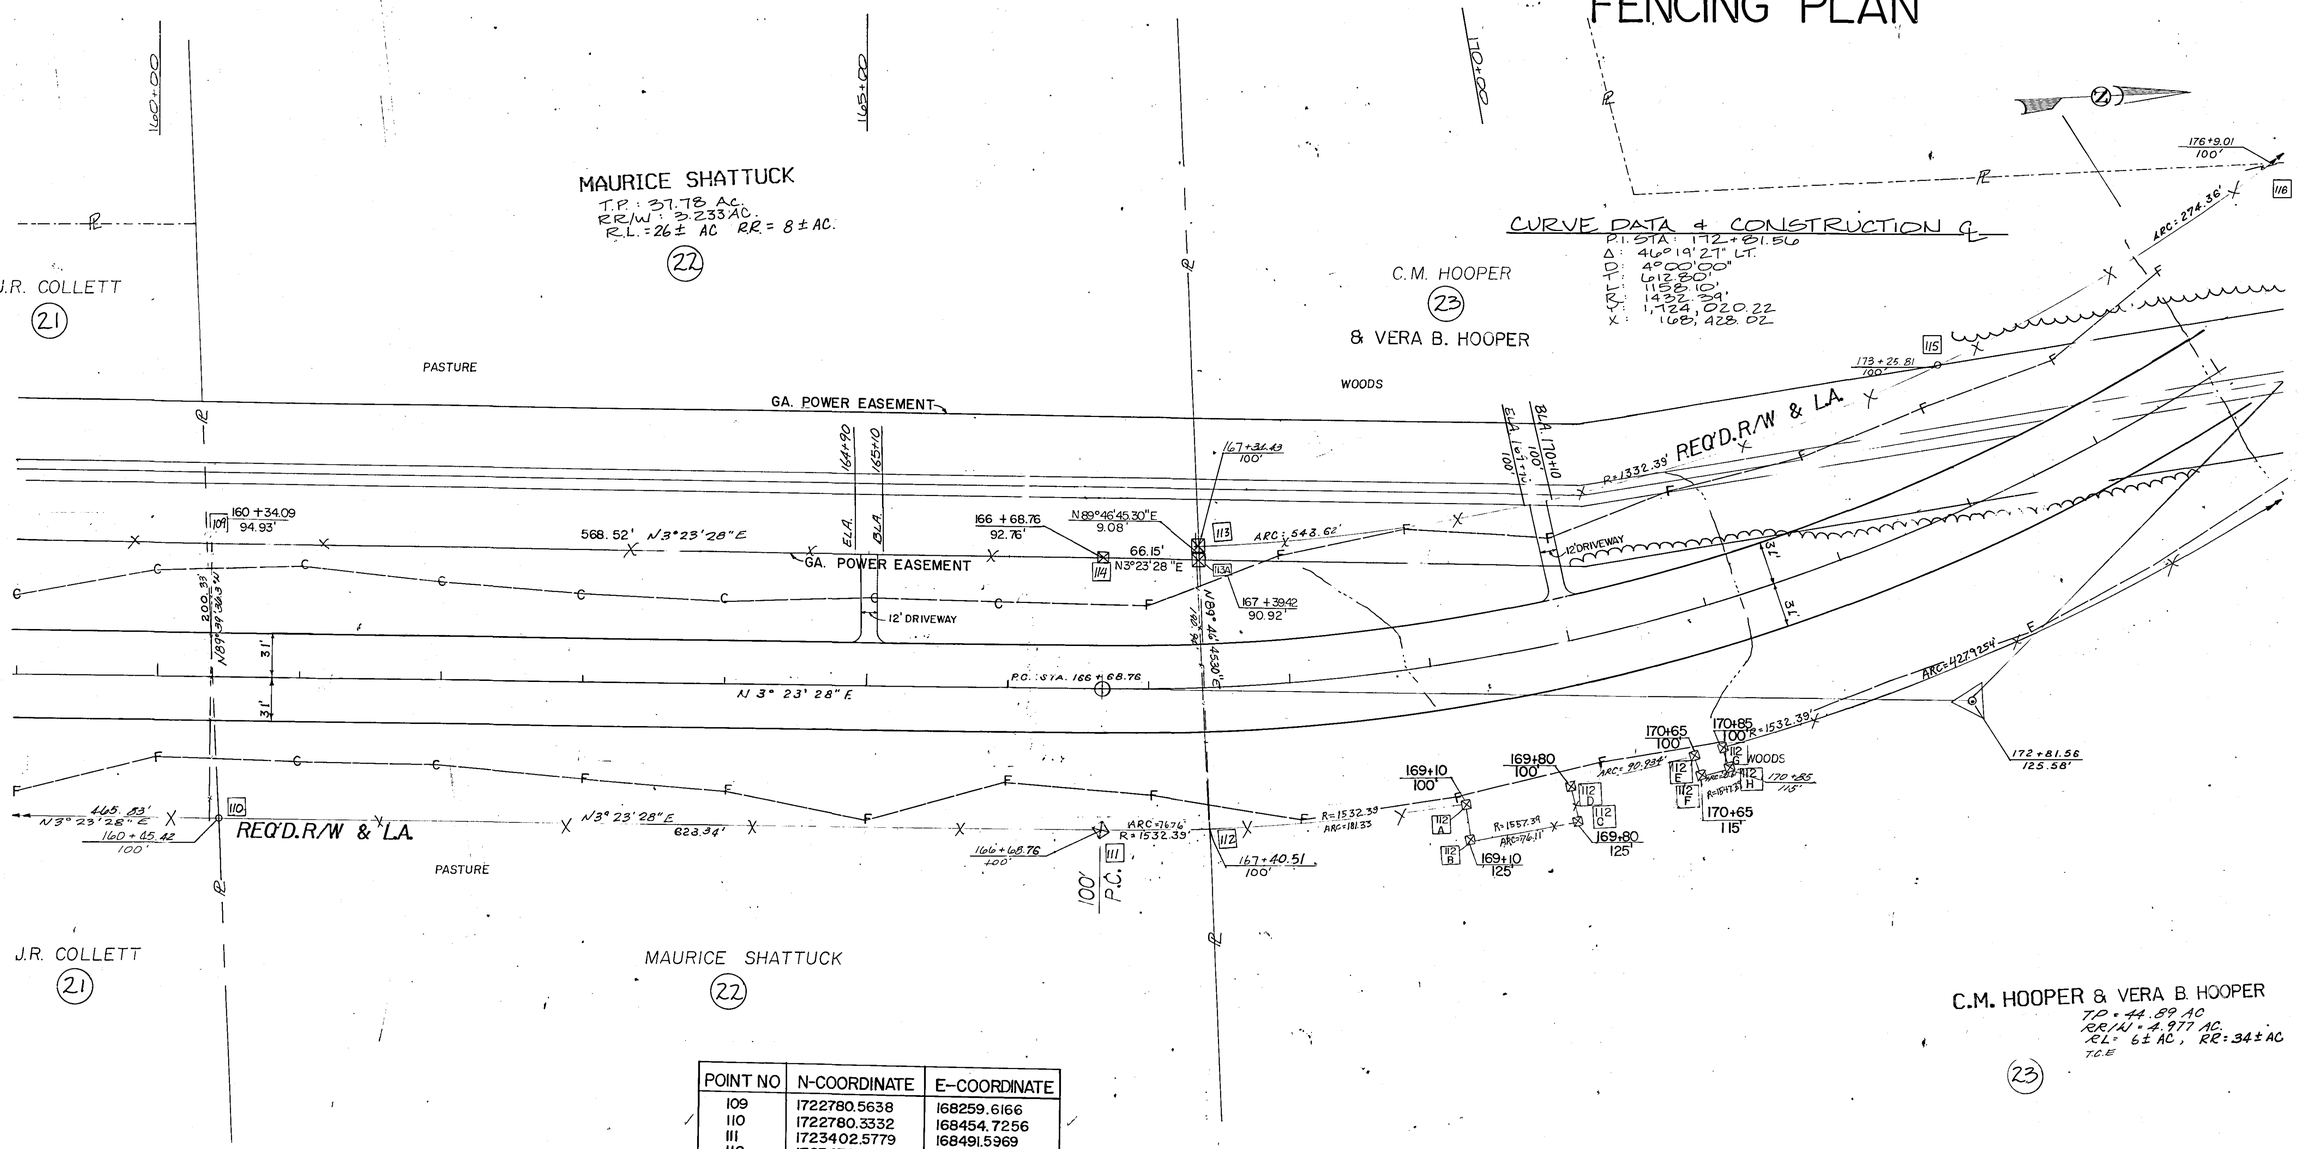

POINT NO	N-COORDINATE	E-COORDINATE
109	1722780.5638	168259.6166
110	1722780.3332	168454.7256
111	1723402.5779	168491.5969
112	1723479.2810	168494.2286
113	1723480.0516	168294.2209
114	1723416.9571	168249.2544
115	1724009.7762	168190.0904
116	1724249.9826	168058.5304
112A	1723660.2741	168485.1470
112B	1723662.9995	168509.998
112C	1723738.4218	168449.8560
112D	1723734.4857	168475.1678
112E	173823.8083	168458.1955
112F	1723827.0443	168472.8423
112G	1723844.6678	168453.4339
112H	1723848.1080	168468.0341
113A	1723480.0167	168303.2891

EASEMENT EXPIRATION DATE: JANUARY 1, 1990.

DATE	REVISIONS
1-9-86	CHANGED OWNER NAME
	PARCEL 23.
1-30-86	SEE SHEET NO. 2
5-23-86	SEE SHEET No. 2
8-15-86	SEE SHEET NO. 2
9-11-86	SEE SHEET NO. 2

DEPARTMENT OF TRANSPORTATION

RIGHT OF WAY MAP

PROJECT EDF-017-3(39) WALKER CO.

DATE 5-6-85 SHEET NO. 12

FORM NO. EF00011