STATE	PROJECT NUMBER	SHEET NO.	TOTAL SHEETS
GA.	EDF -017- 3(39)	80	194

Rev-A.t.P. 12-16-86
Rev 3-13-87
Rev 5-22-87

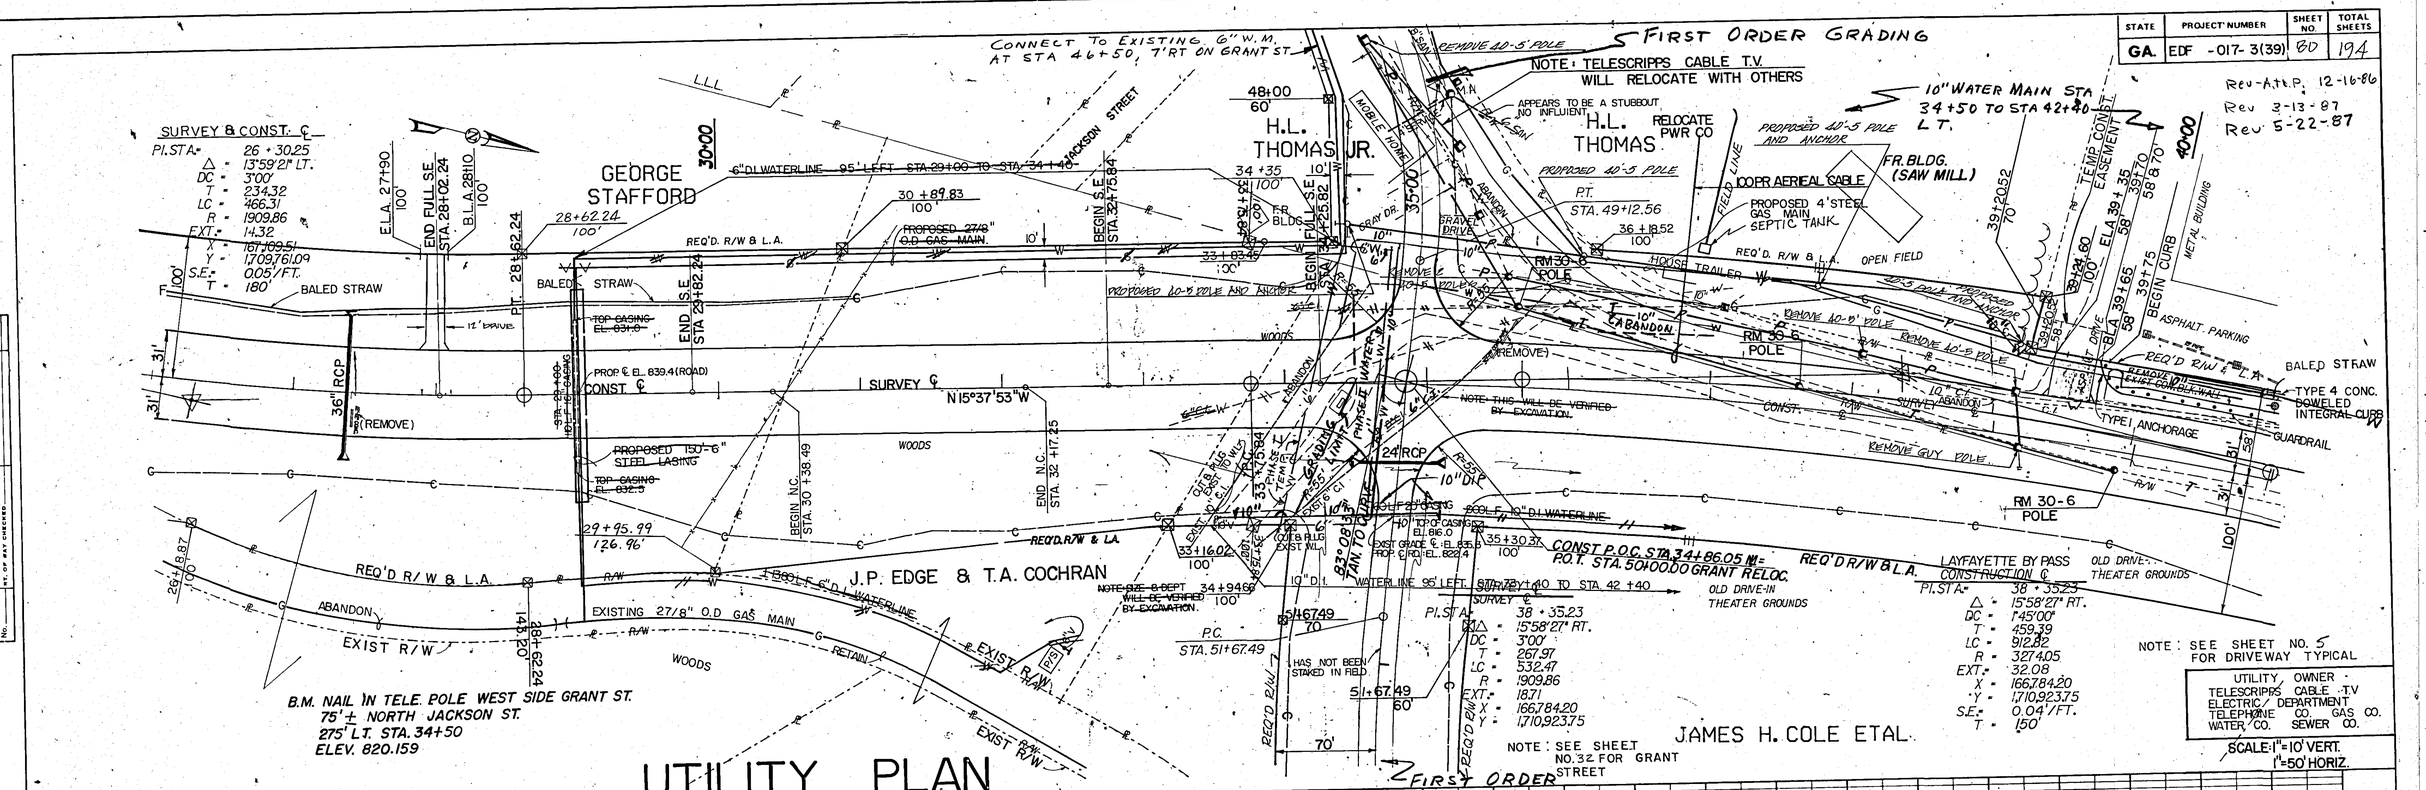

UTILITY PLAN

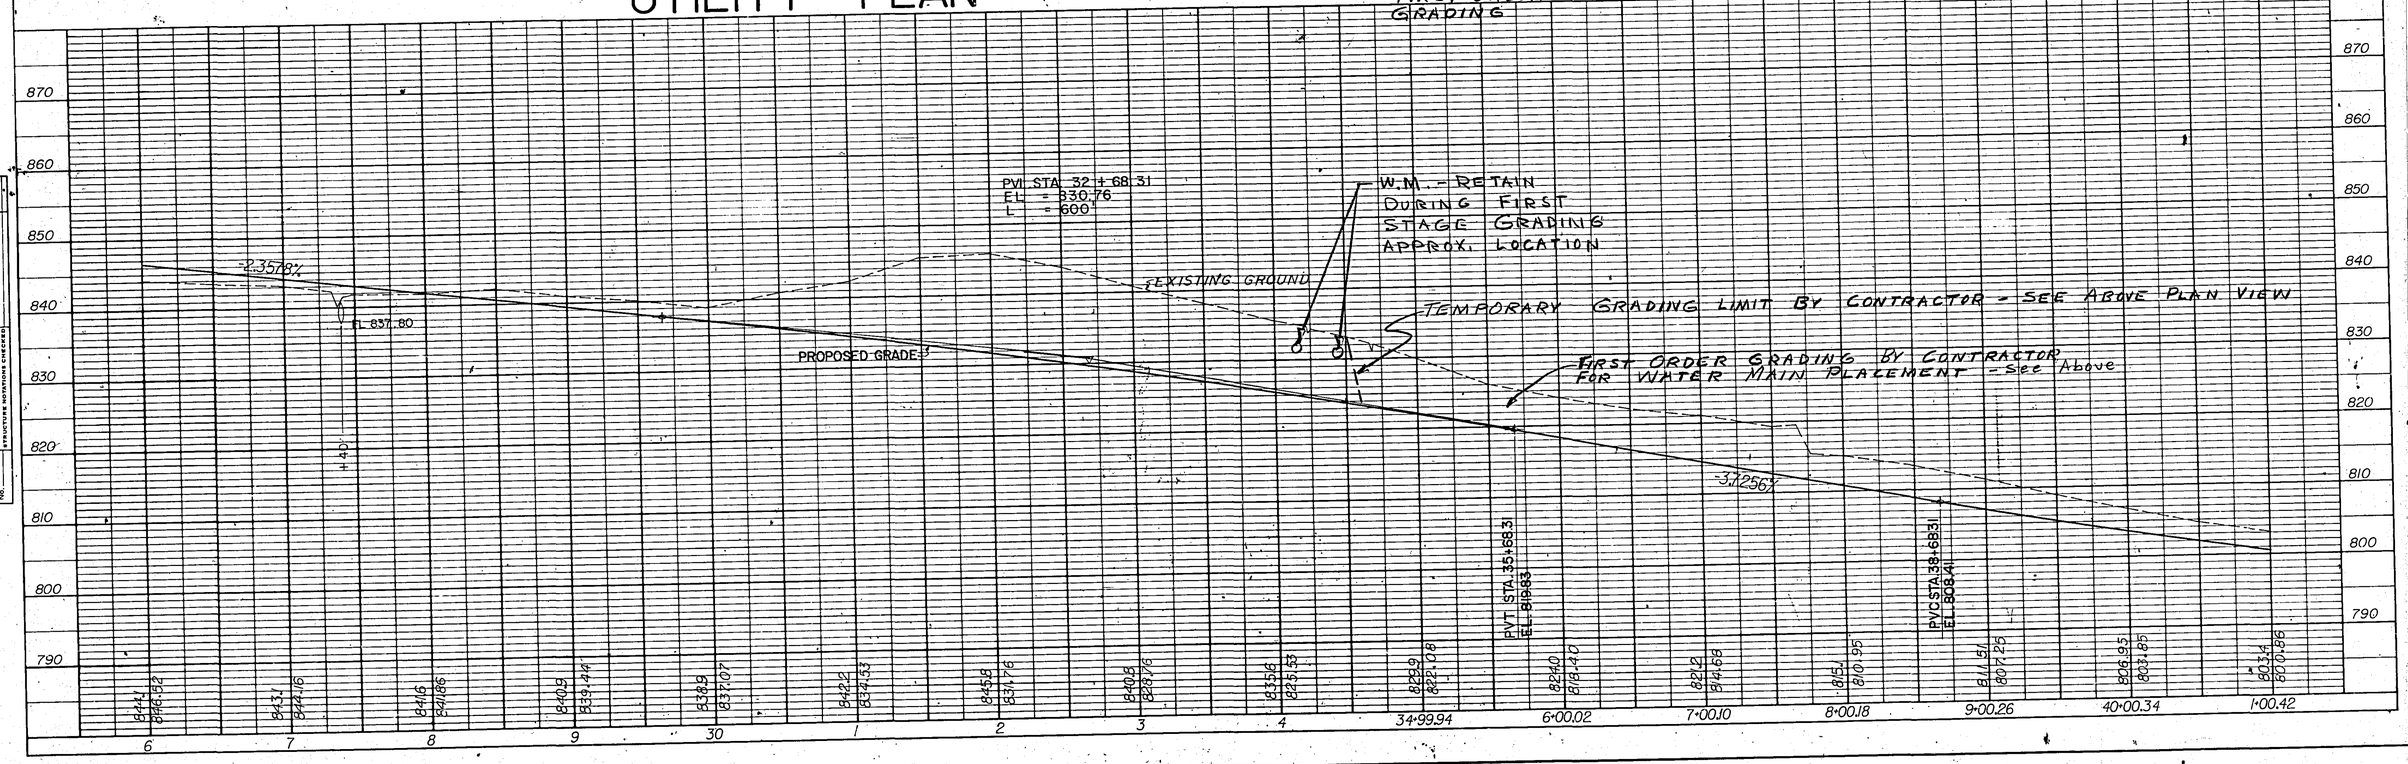

FORM EF00008