STATE	PROJECT NUMBER	SHEET NO	TOTAL SHEETS
GA.	EDF-017-3(39)	81	194

REV 12-16-86
3-13-87
5-22-87

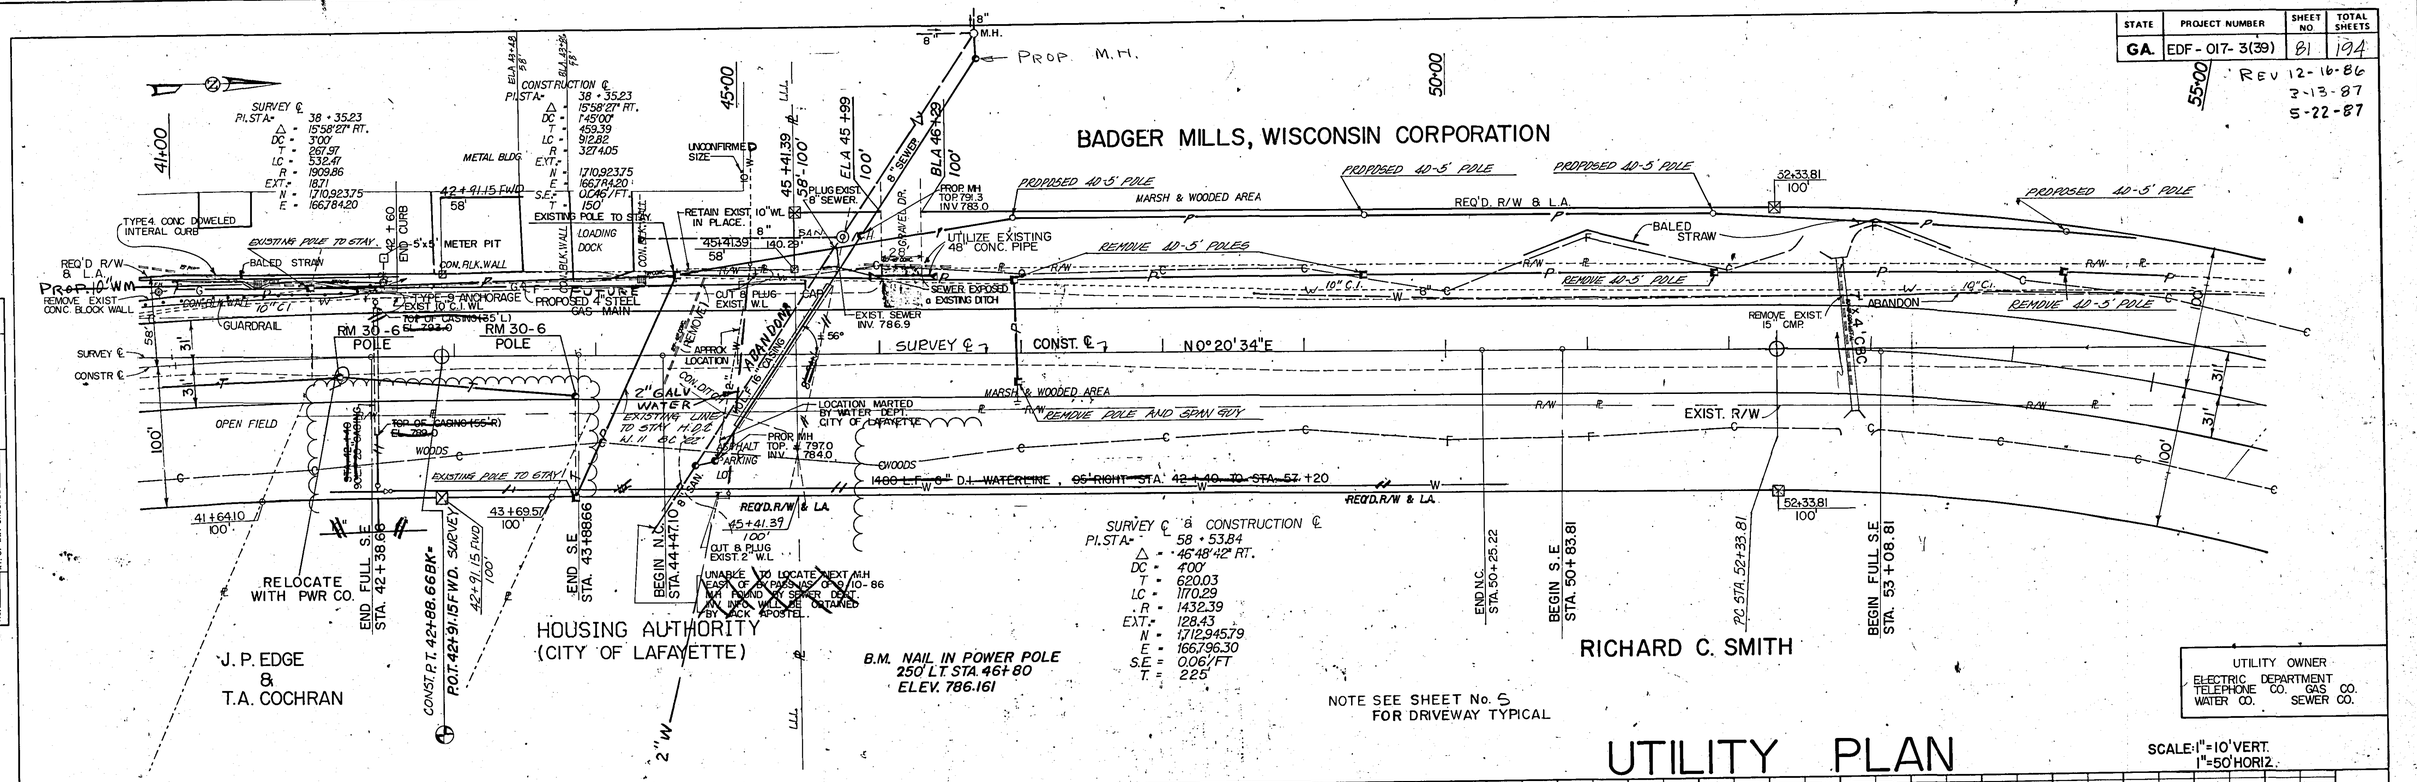

UTILITY PLAN

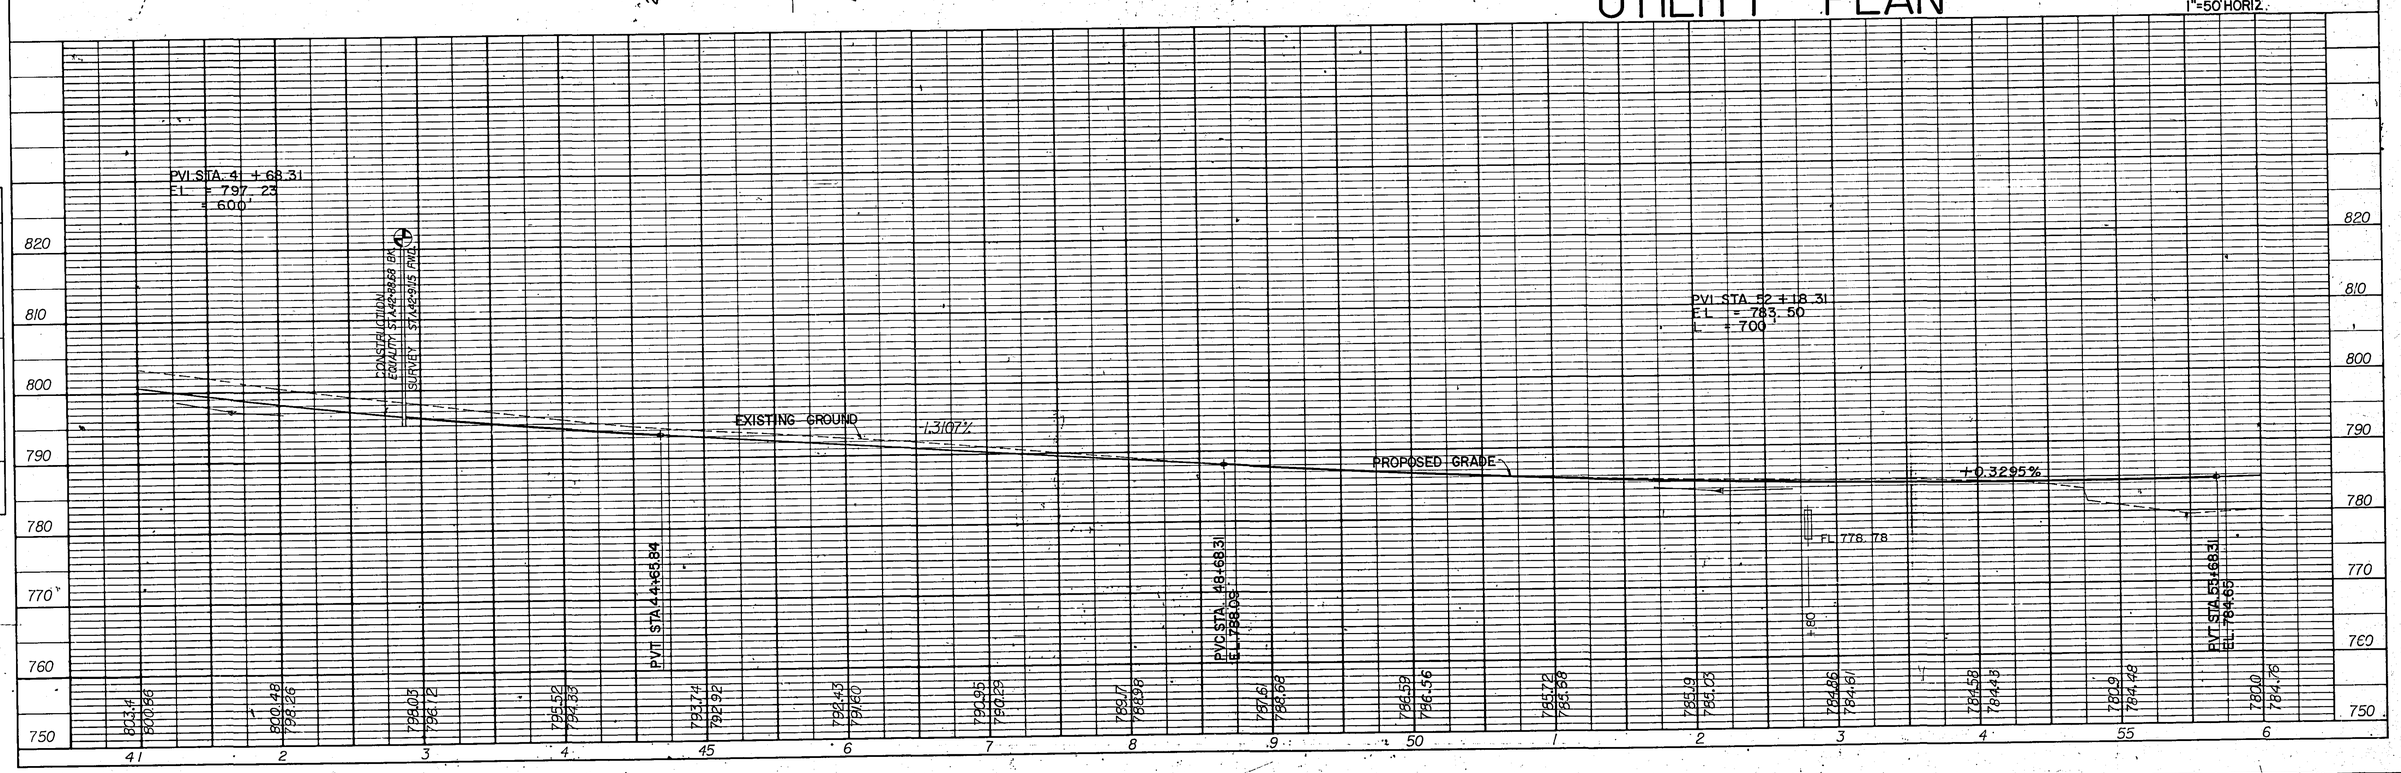

FORM EF00008