STATE	PROJECT NUMBER	SHEET NO.	TOTAL SHEETS
GA.	EDF-017-3(39)	88	194

Rev 12-16-86

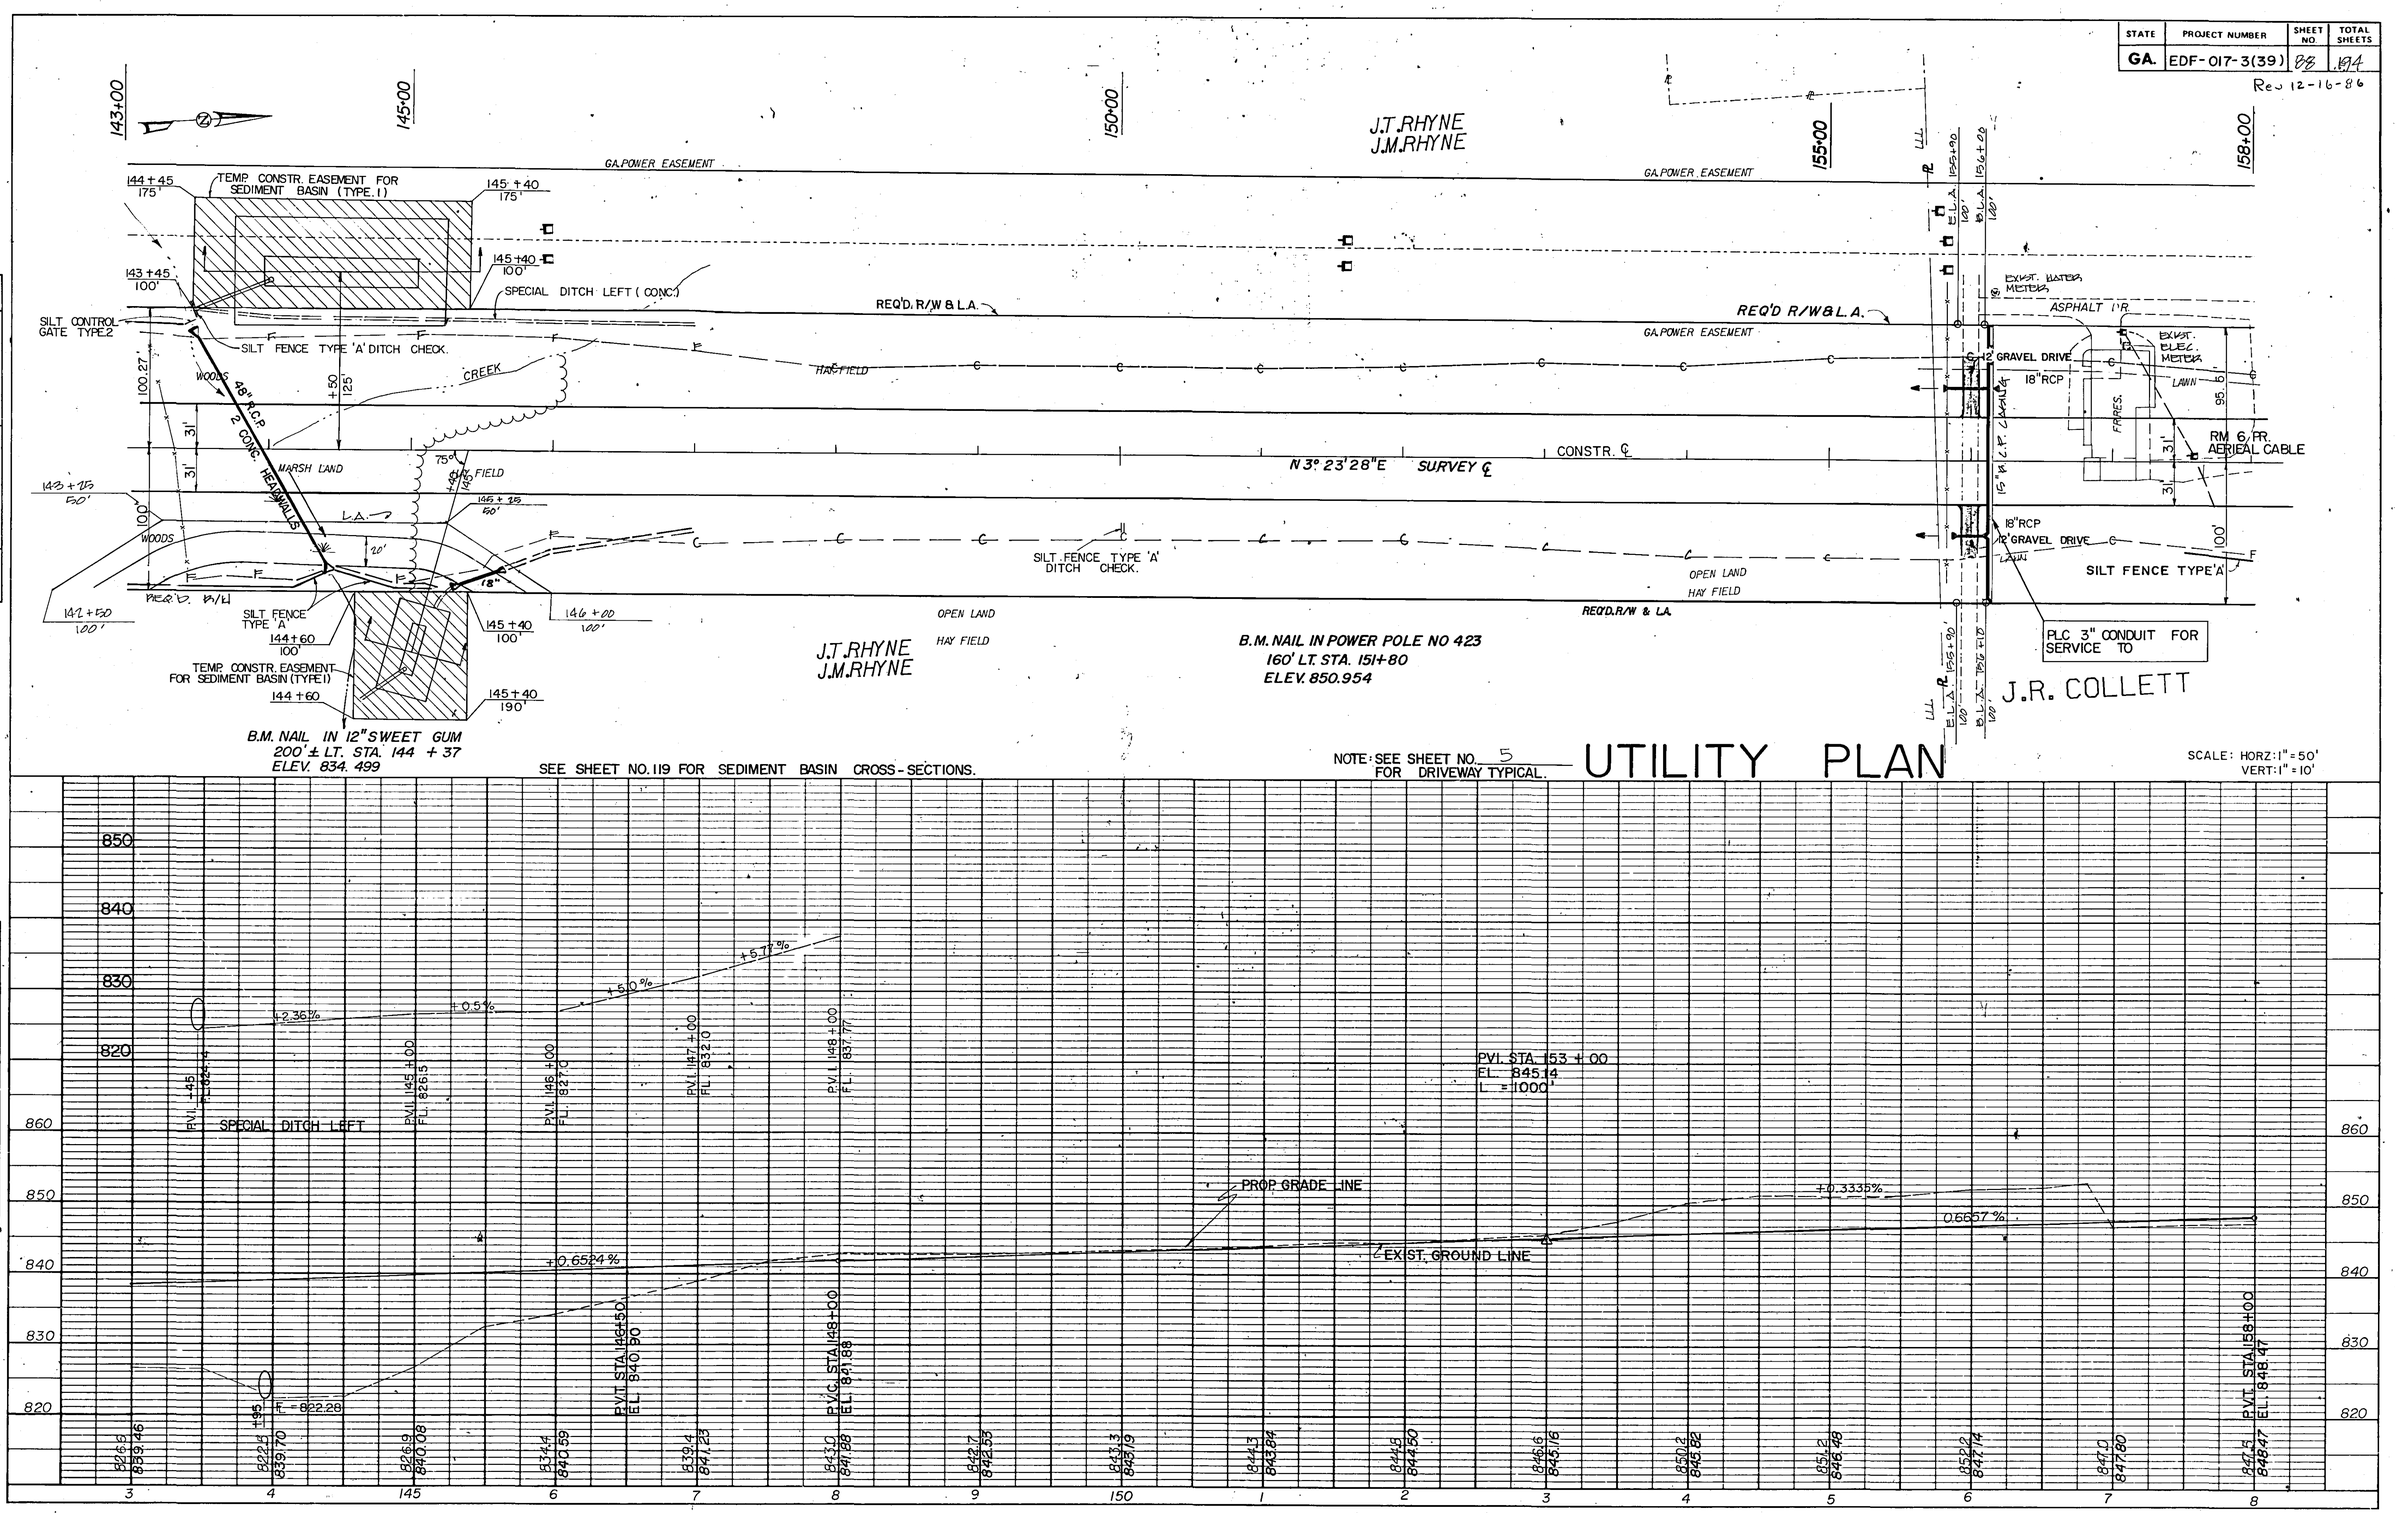

FORM EF00008