STATE	PROJECT NUMBER	SHEET NO.	TOTAL SHEETS
GA.	EDF-017-3(39)	91	194

Rev 12-16-86
3-13-87
5-22-87

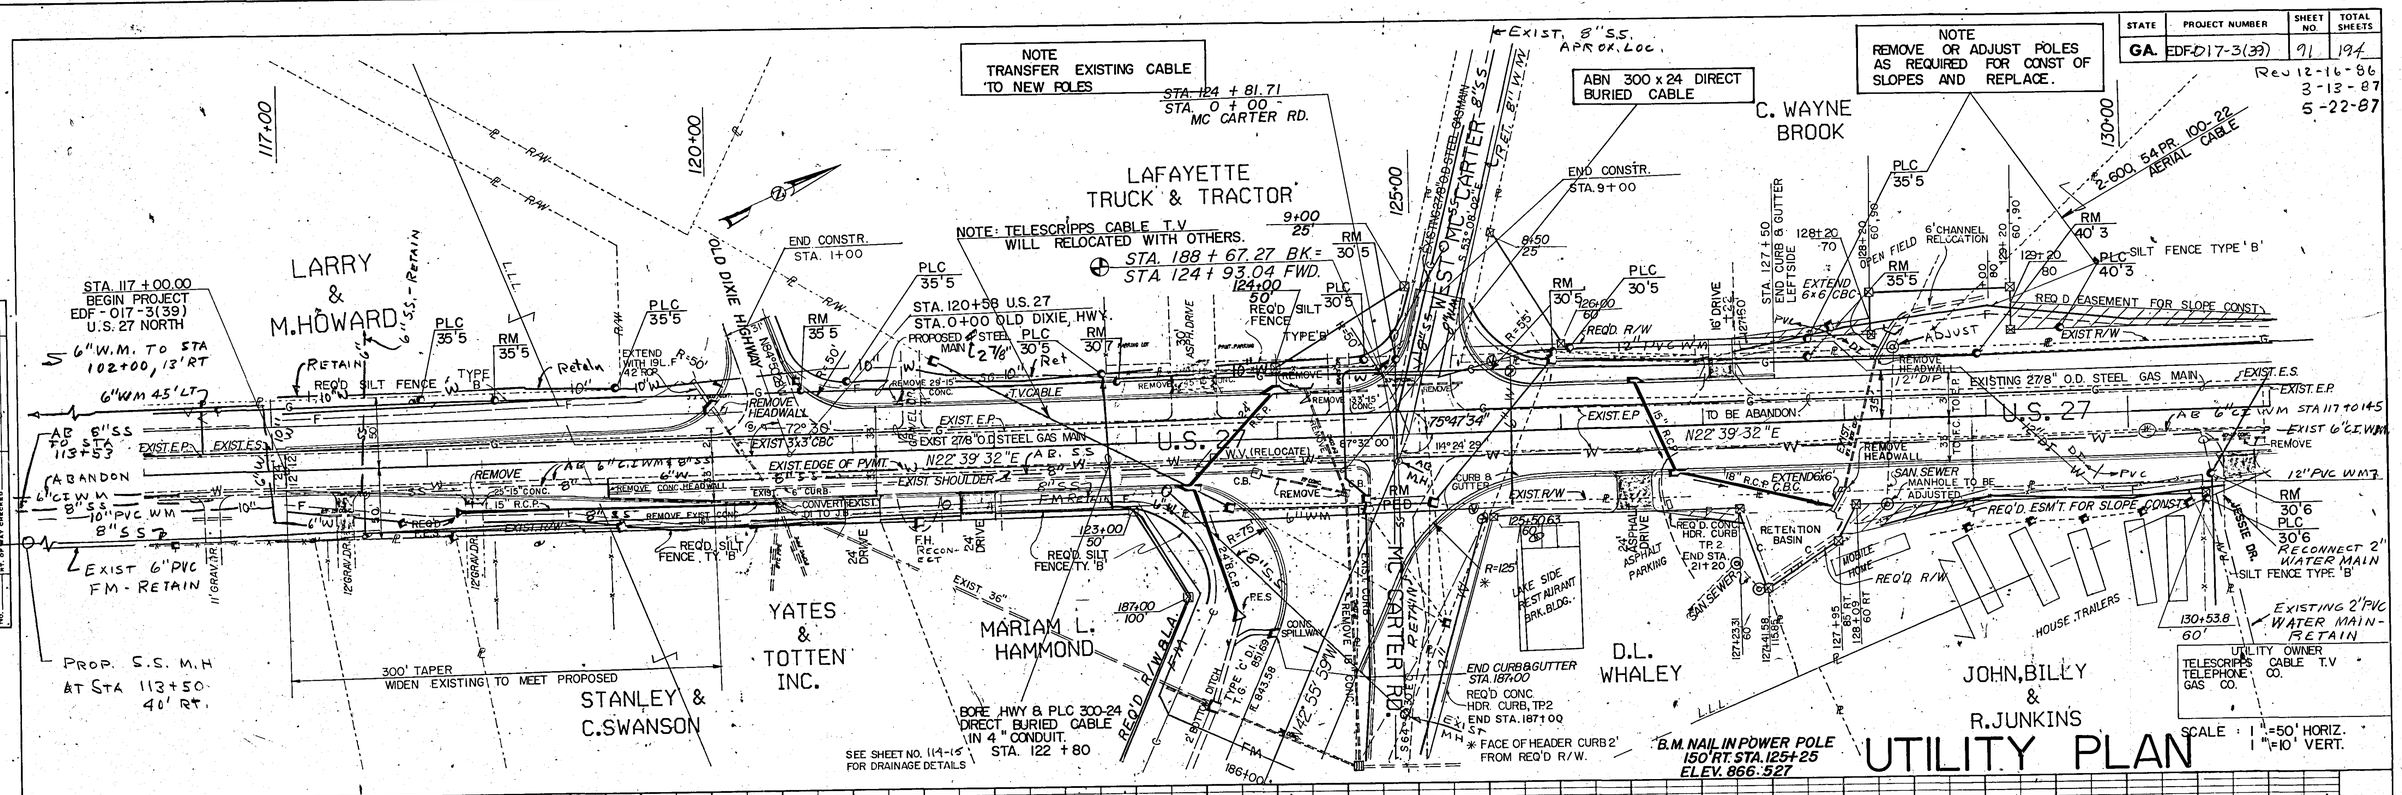

UTILITY PLAN

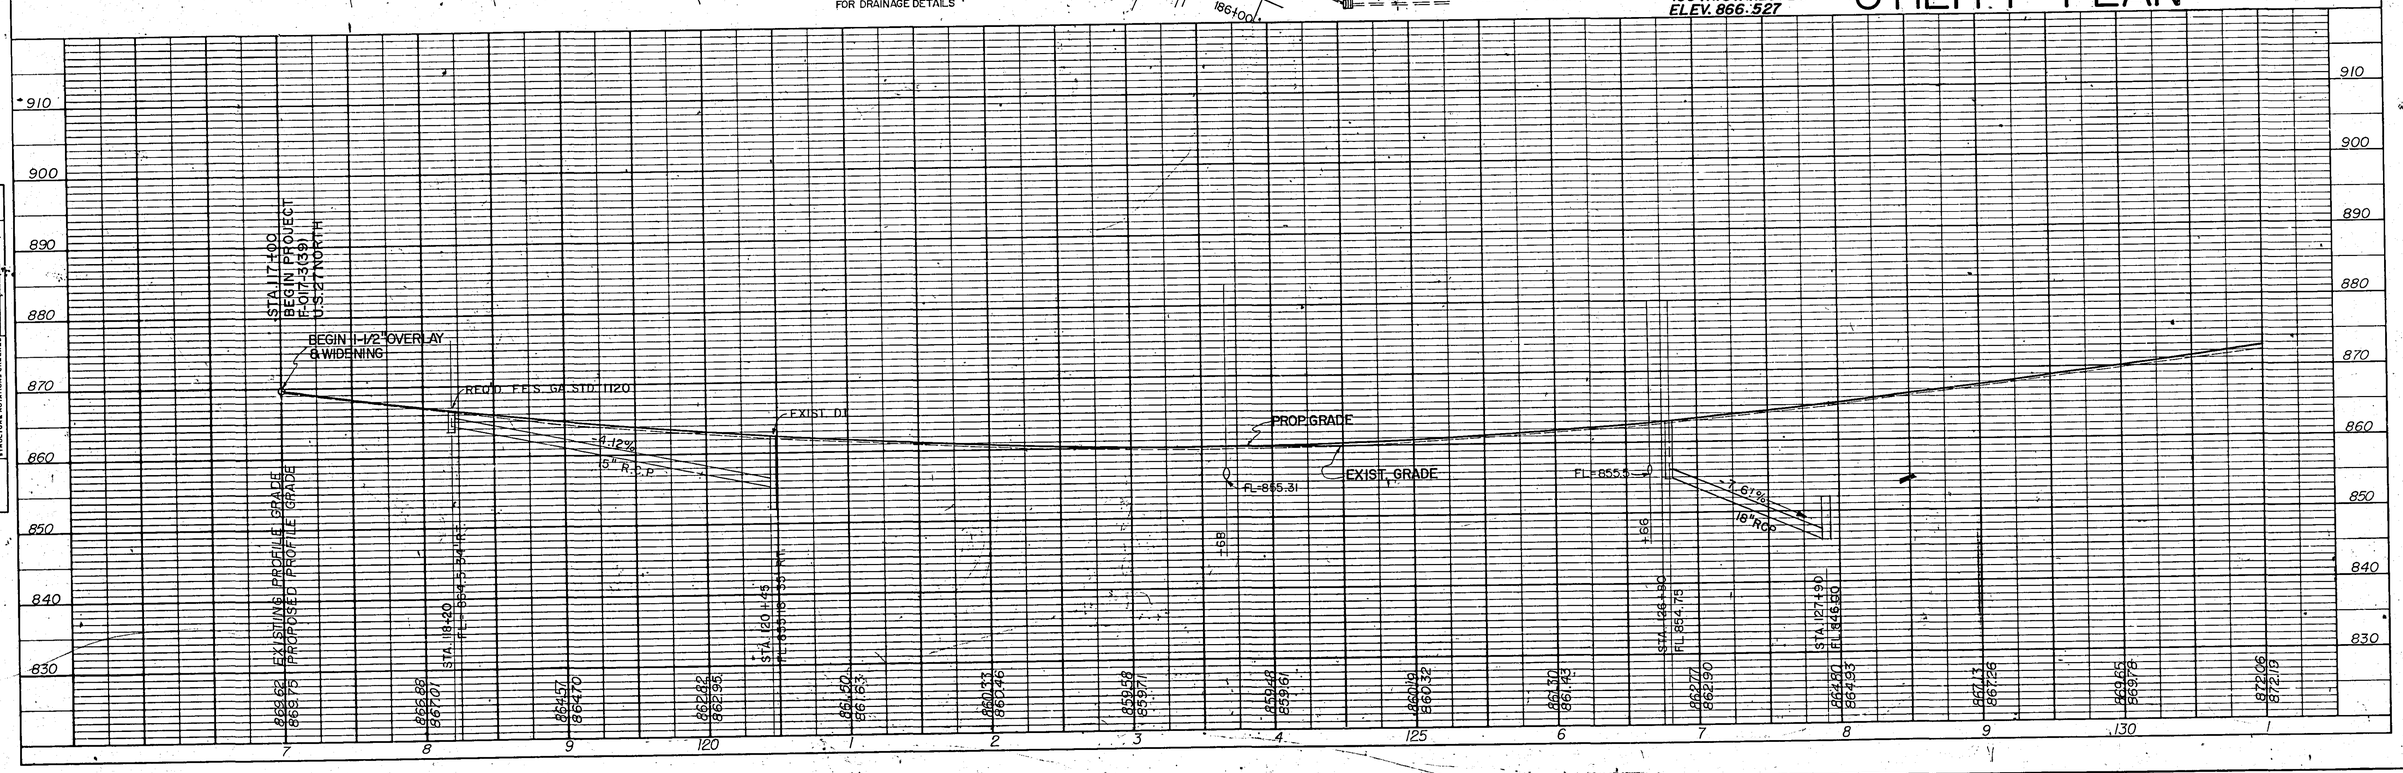

FORM EF00008