STATE	PROJECT NUMBER	SHEET NO	TOTAL SHEETS
GA.	EDF 017-3(39)	92	194

REV 12-16-86
REV 3-13-87

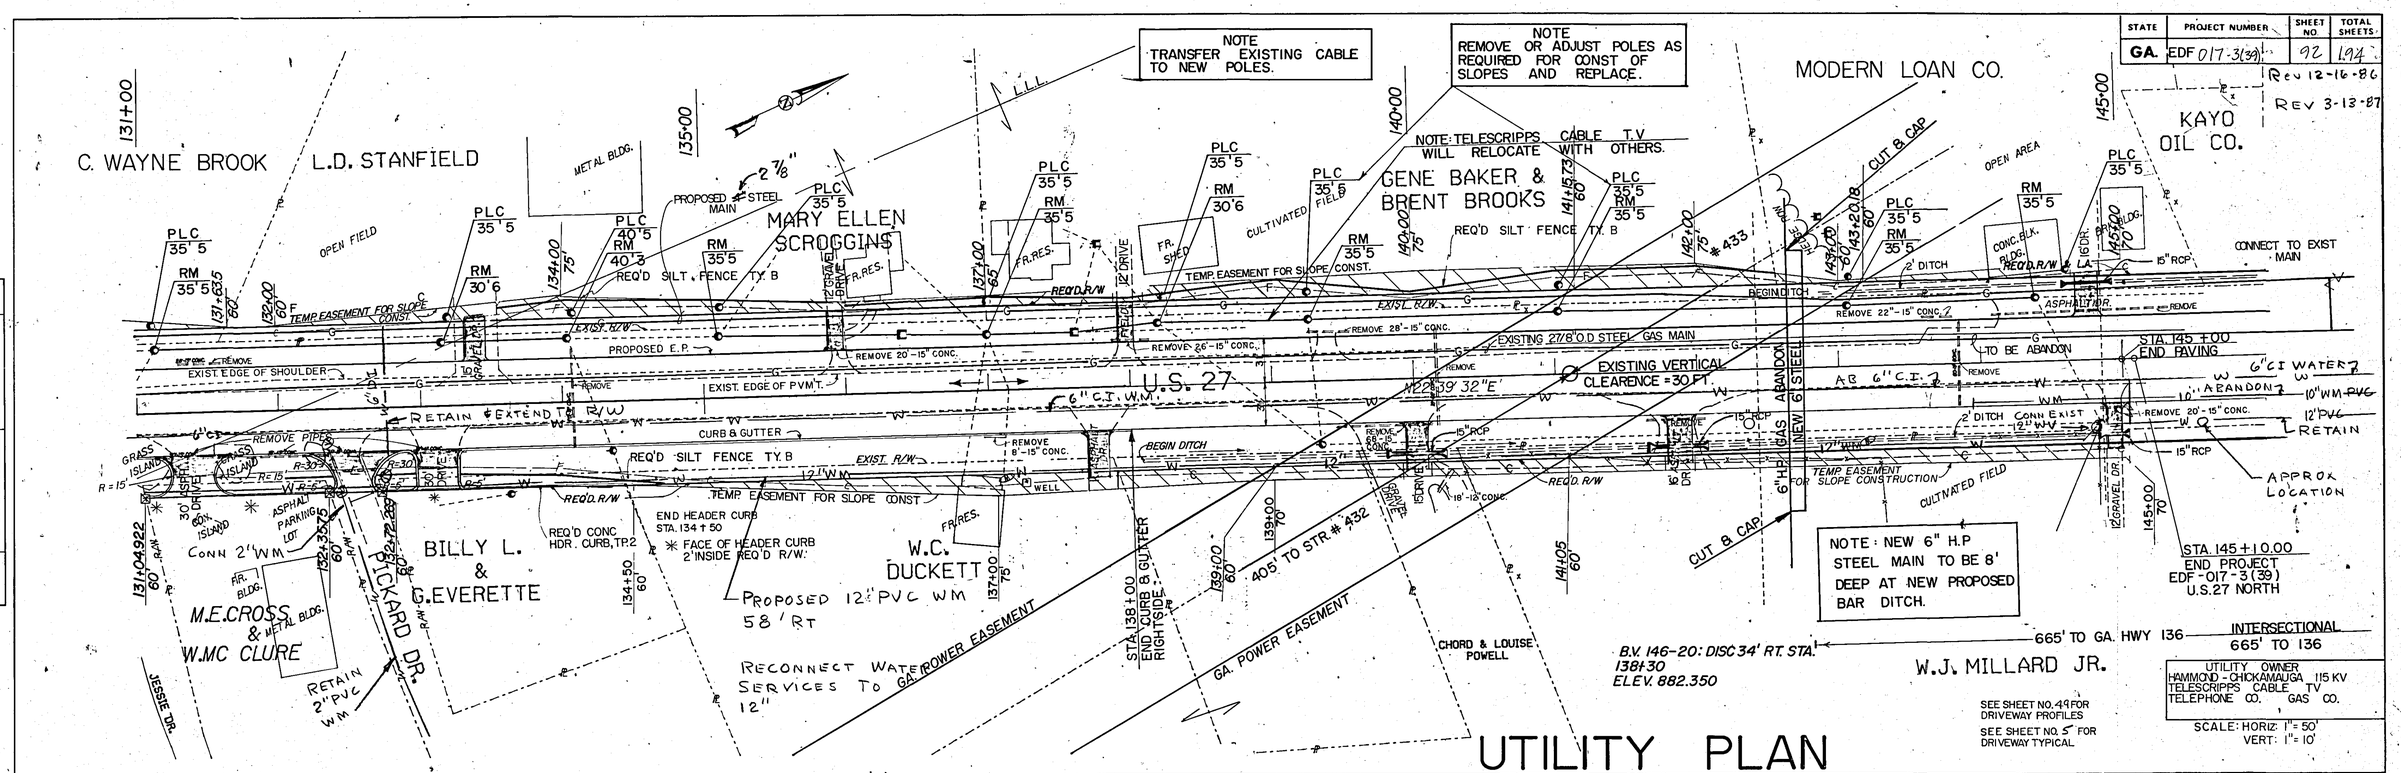

UTILITY PLAN

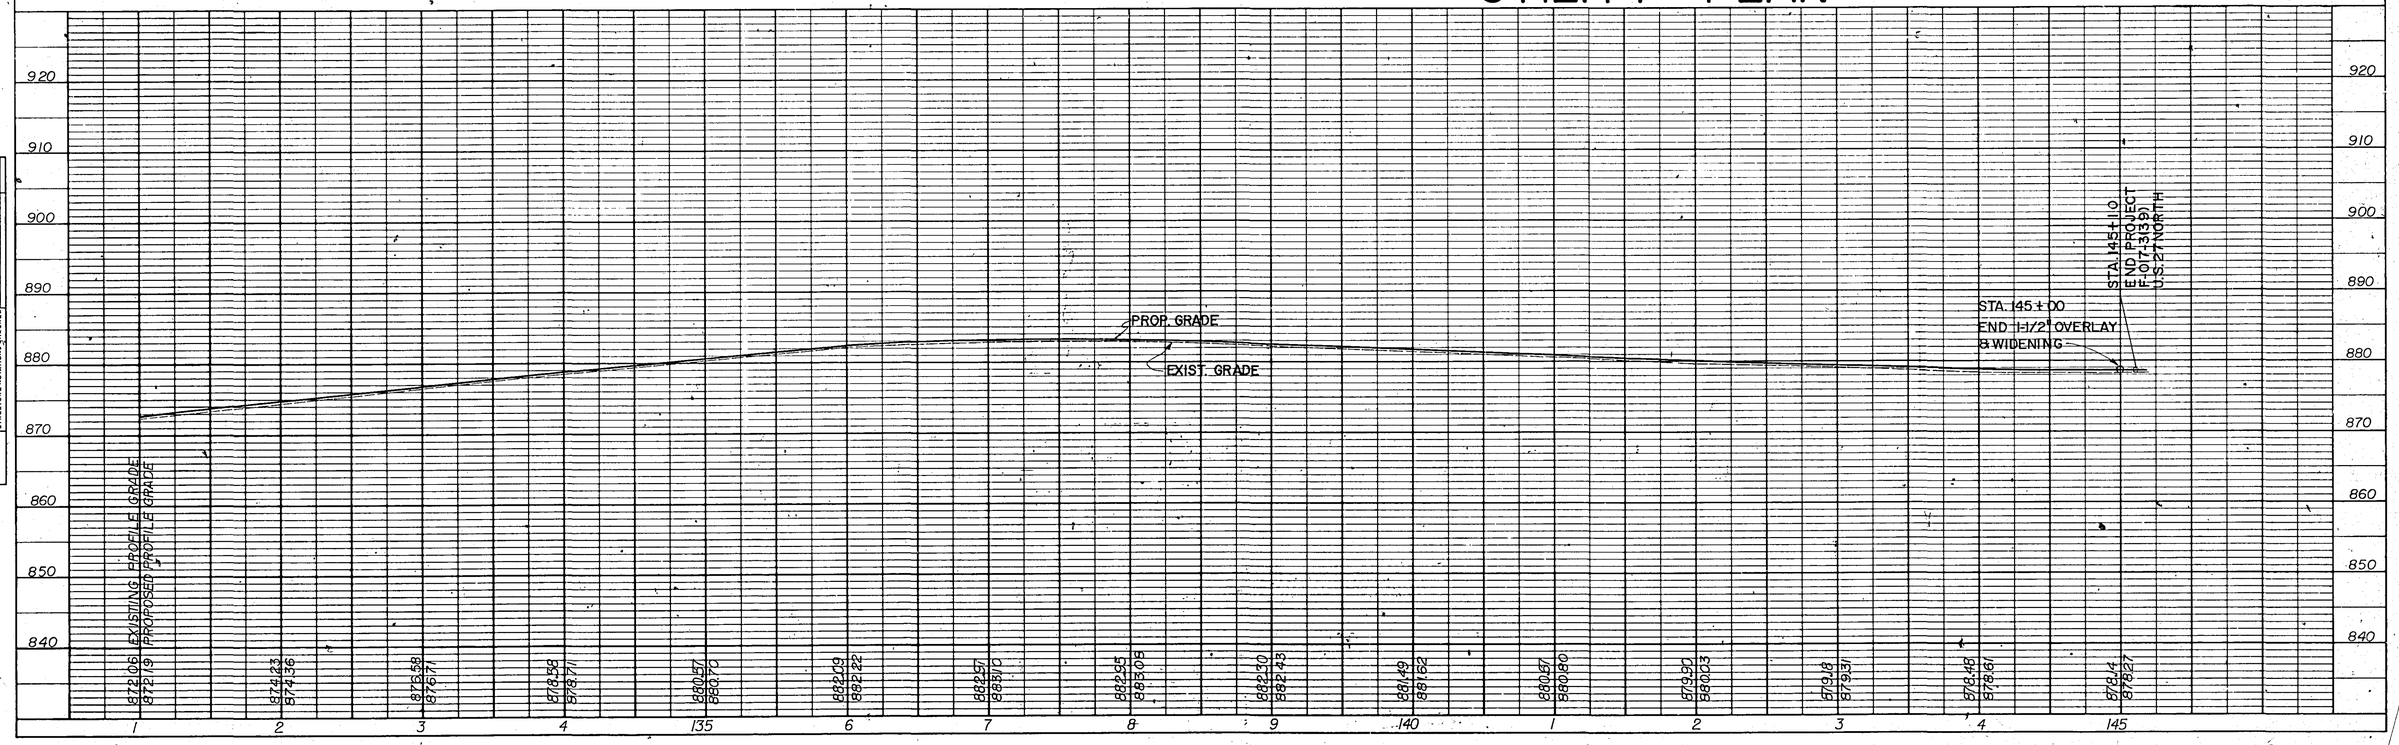

FORM E-00008