AF 40002C

| STATE | PROJECT NUMBER | SHEET NO. | TOTAL SHEETS |
|---|---|---|---|
| GA. | EDF-017-3(39) | 139 | 194 |

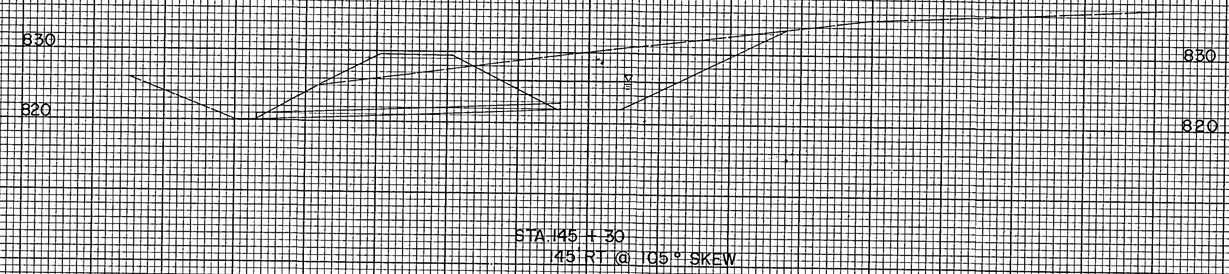


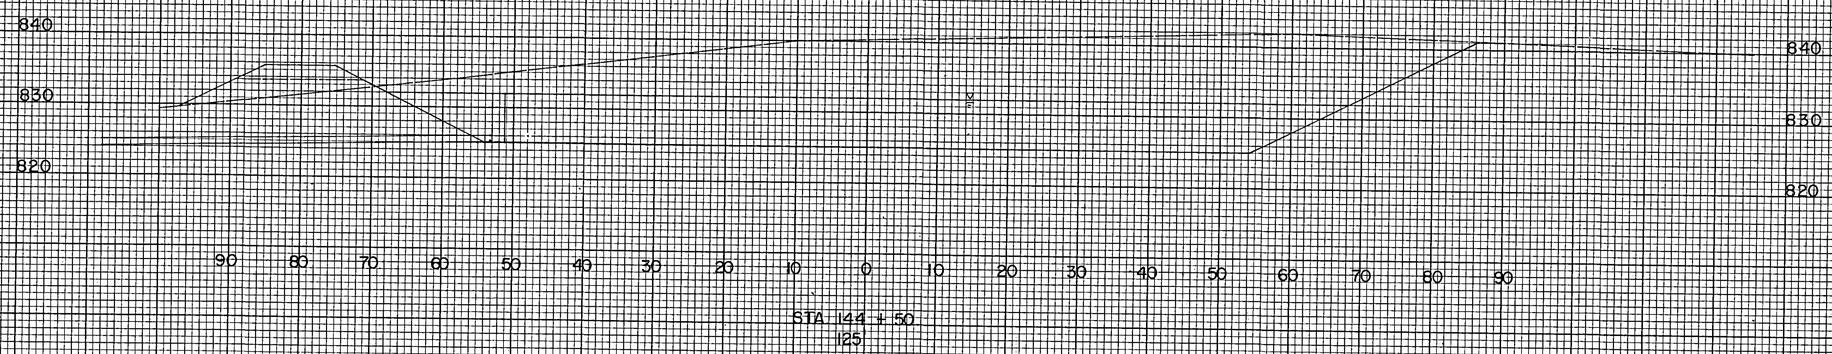


SEDIMENT BASIN
CROSS - SECTION

FORM EF7