AF 4002C

STATE	PROJECT NUMBER	SHEET NO.	TOTAL SHEETS
GA.	EDF-017-3(39)	140	194

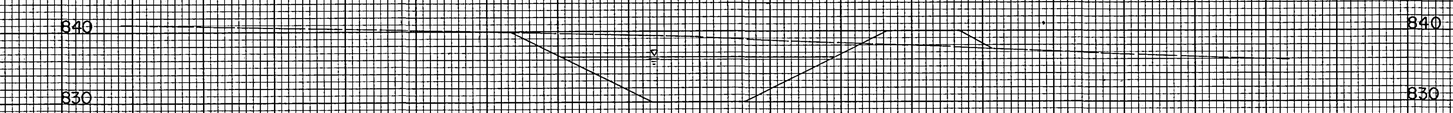

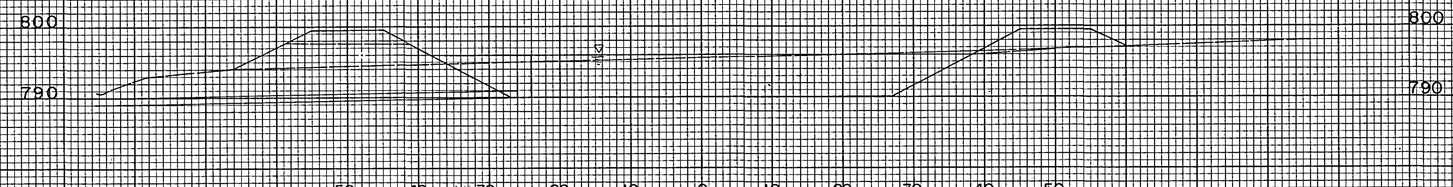

SEDIMENT BASIN
CROSS - SECTION

FORM EF7