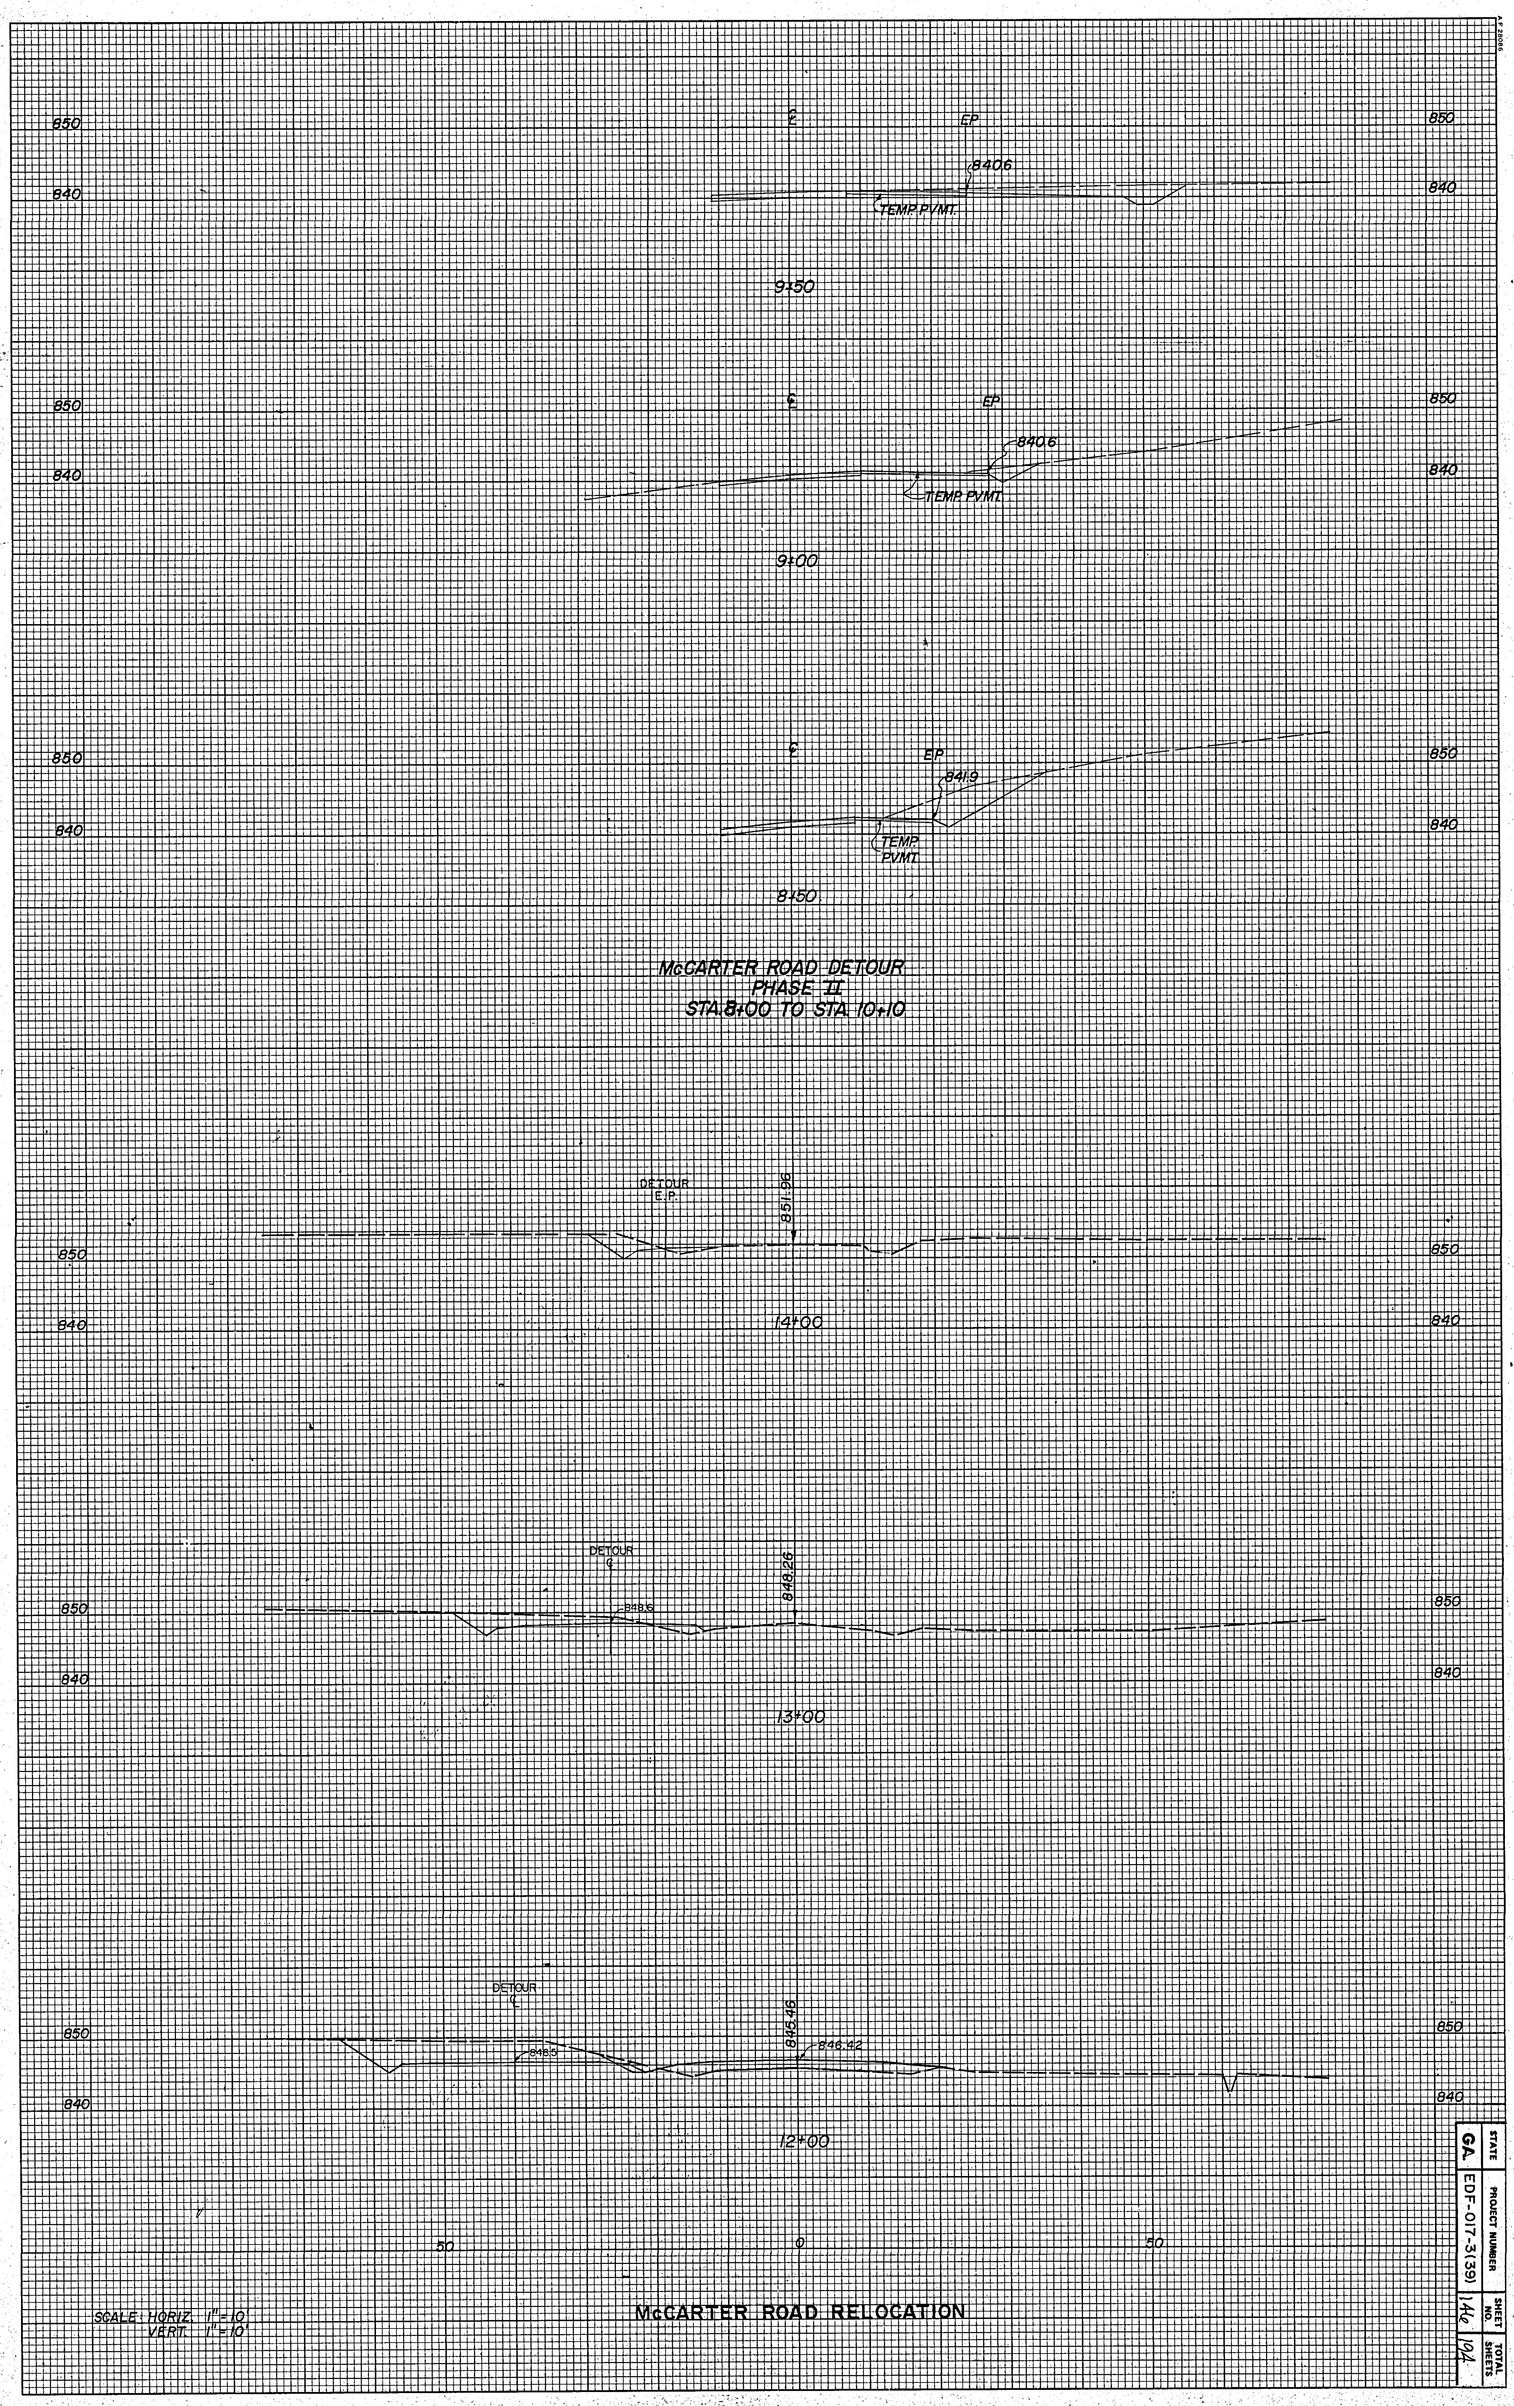
850
840
℄
EP
840.6
TEMP. P/MT.
9+50
850
840
℄
EP
840.6
TEMP. P/MT.
9+00
850
840
℄
EP
841.9
TEMP. P/MT.
8+50
McCARTER ROAD DETOUR
PHASE II
STA. 8+00 TO STA. 10+10
DETOUR
E.P.
851.96
850
840
14+00
DETOUR
℄
848.26
848.6
850
840
13+00
DETOUR
℄
846.46
848.0
846.42
850
840
12+00
50
0
50
SCALE: HORIZ. 1" = 10'
VERT. 1" = 10'
McCARTER ROAD RELOCATION
STATE
GA
PROJECT NUMBER
EDF-017-3(39)
SHEET NO.
146
TOTAL SHEETS
194
FORM EF7