STATE	PROJECT NUMBER	SHEET NO	TOTAL SHEETS
GA.	EDFR 017-3(39)	147	194

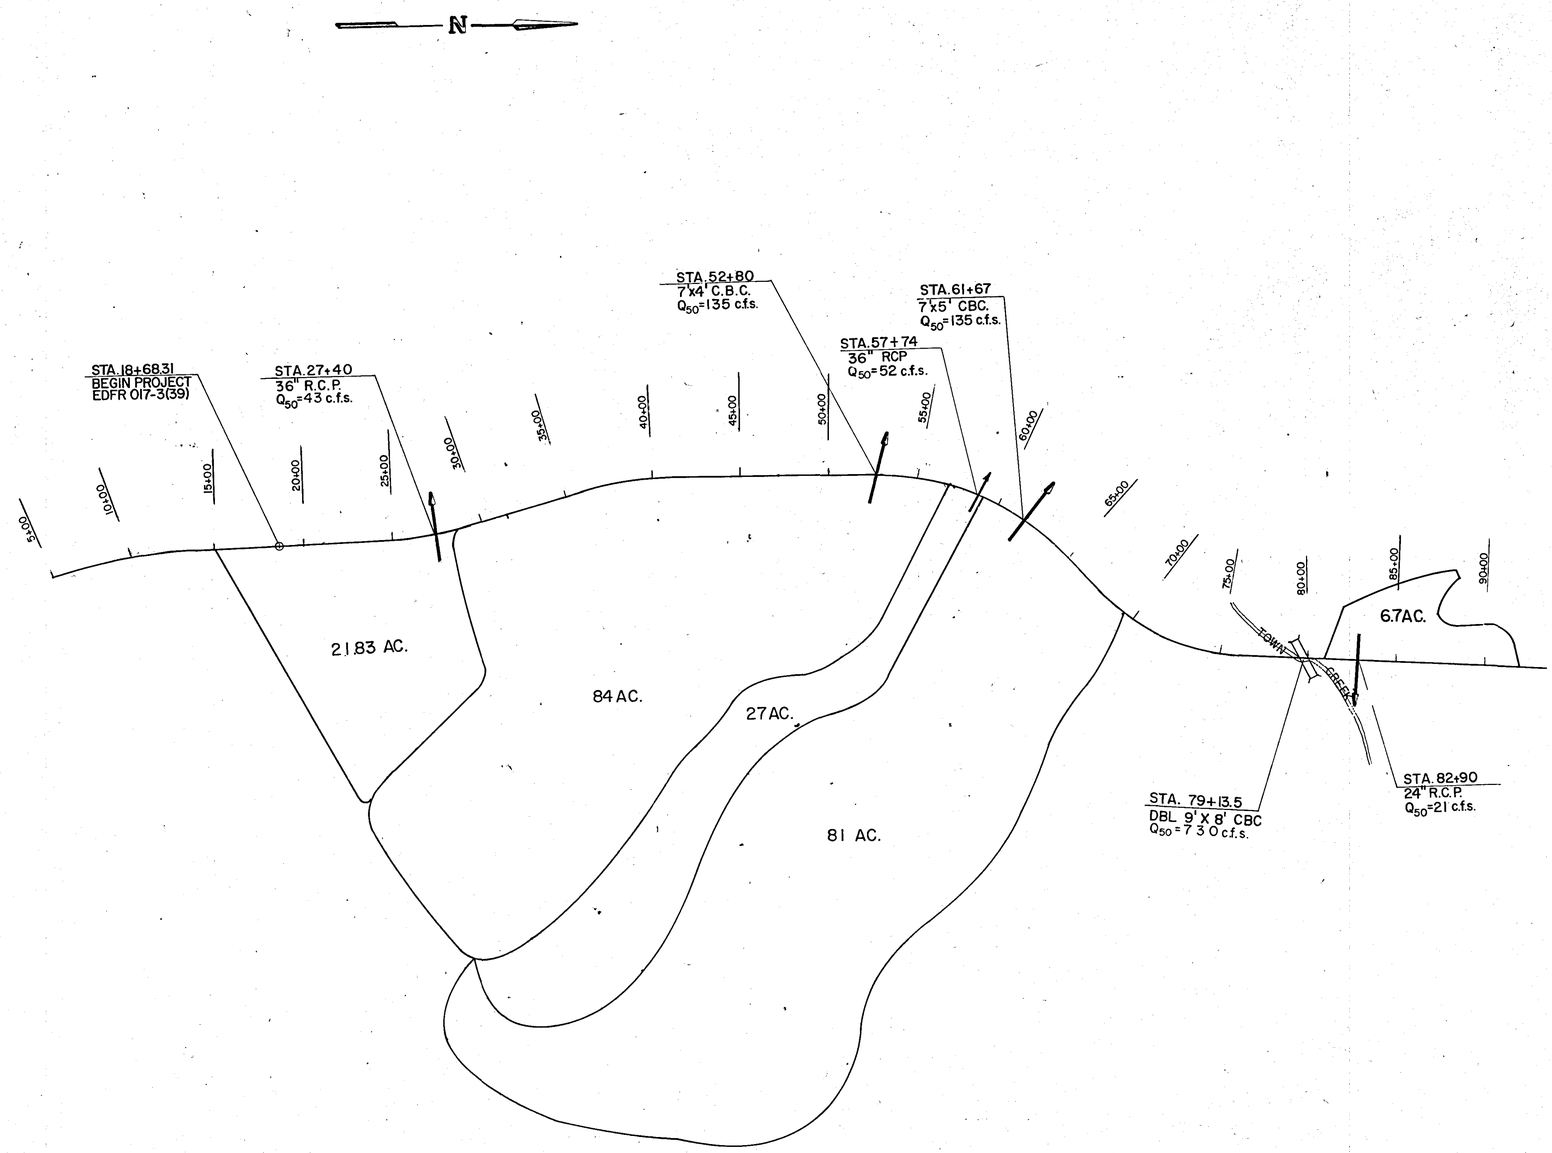

DRAINAGE MAP

SCALE: 1" = 400'

FORM EF0001-2

TELEDYNE POST