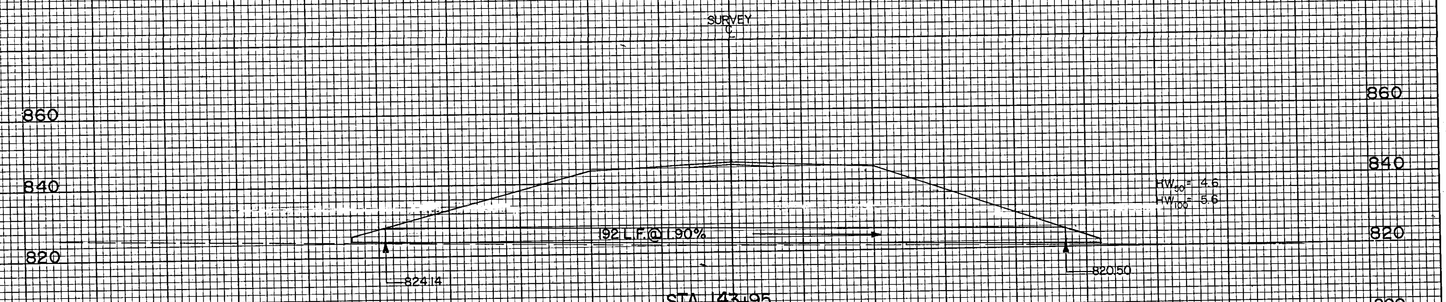

STA. 143+95
SKEW 60° RT.
48" R.C.P.
2 CONC. HEADWALLS, 1-RT & 1-LT.
D.A. 63.4AC.

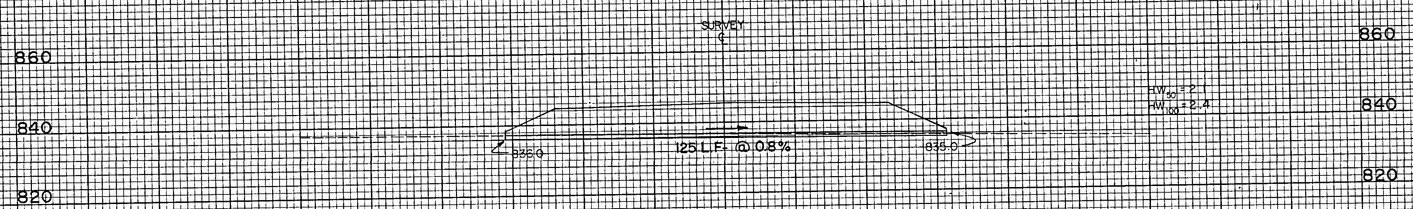

STA. 138+45
SKEW 60° RT.
24" R.C.P.
2-F.E.S.
D.A. = 4.5 AC.

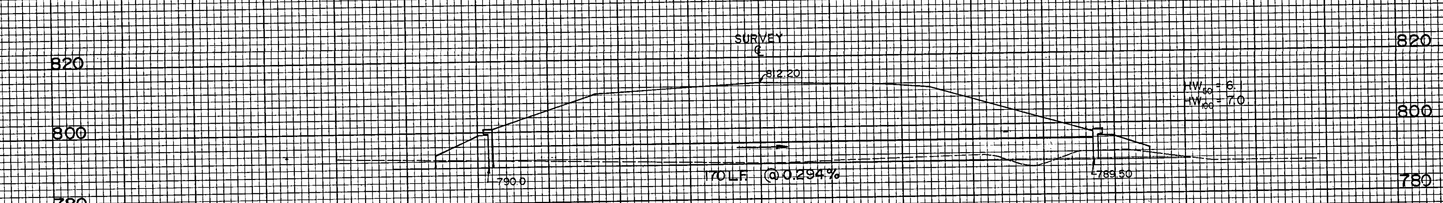

STA. 102 + 80
SKEW 60° LT.
170 L.F. - 8' x 6' C.B.C. GA. STA. 2329 & 233
PARAPETS & WINGWALLS (LT. & RT.)
D.A. = 357 AC.

1+20 0+80 0+40 0+00 0+40 0+80 1+20

DRAINAGE CROSS-SECTIONS
BY-PASS

SCALE: HORZ: 1" = 20'
VERT: 1" = 20'

STATE	PROJECT NUMBER	SHEET NO.	TOTAL SHEETS
GA.	EDFR 017-3(39)	150	194