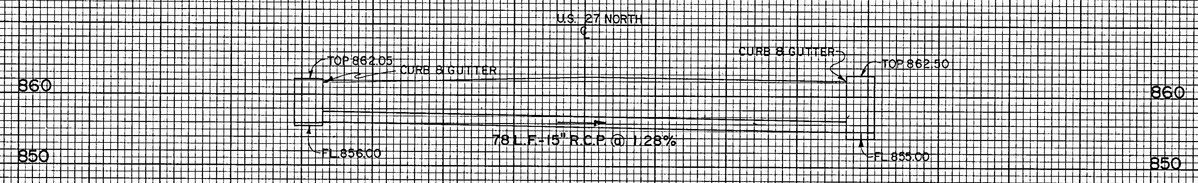

STA. 126+66

SKEW 67° RT.

REQ'D: 1-CATCH BASIN (LT) H=6.05' GA. STD. 1033 D
1-CATCH BASIN (RT) H=7.50' GA. STD. 1033 D

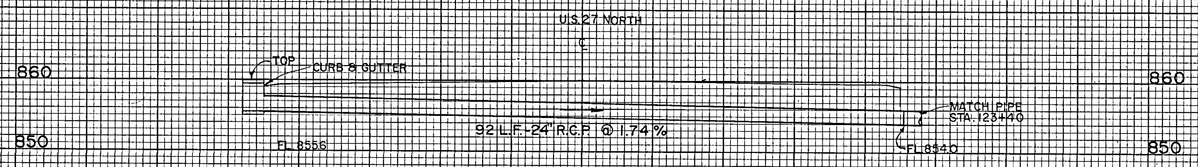

STA. 123+68

SKEW 46° LT.

REQ'D: 1-CATCH BASIN, GA STD. 1034 D

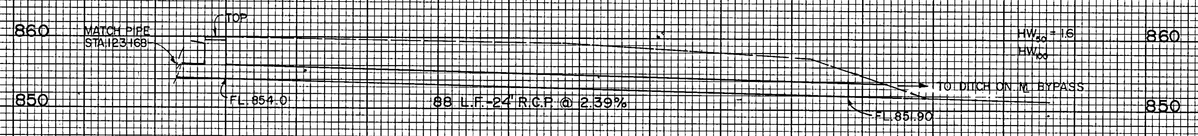

STA. 123+40

SKEW 73° RT.

REQ'D: 1-CATCH BASIN, GA STD. 1033 D
1-F.E.S.-GA STD. 1120

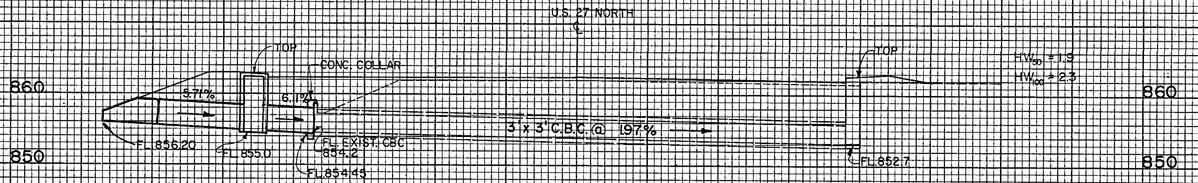

STA. 120+29

SKEW 56° RT.

EXISTING: 76 L.F.-3'x3' CONC. BOX CULVERT
1-CONC. HEADWALL
1-DROP INLET

REQ'D: 19 L.F.-42" R.C.P.
REMOVE HEADWALL & PARAPET
1-CATCH BASIN (LT), GA STD. 1034D
1-F.E.S. (LT) GA STD. 1120, 1-CONC. COLLAR CONNECTION (SEE DETAIL SHEET)
CONVERT EXISITING DROP INLET TO JUNCTION BOX, GA STD. 9031 U

0+60 0+40 0+20 0+00 0+20 0+40 0+60

DRAINAGE CROSS-SECTIONS
US 27 NORTH

SCALE: HORZ. 1" = 10'
VERT. 1" = 10'

STATE	PROJECT NUMBER	SHEET NO.	TOTAL SHEETS
GA.	EDF-017-3(339)	152	194