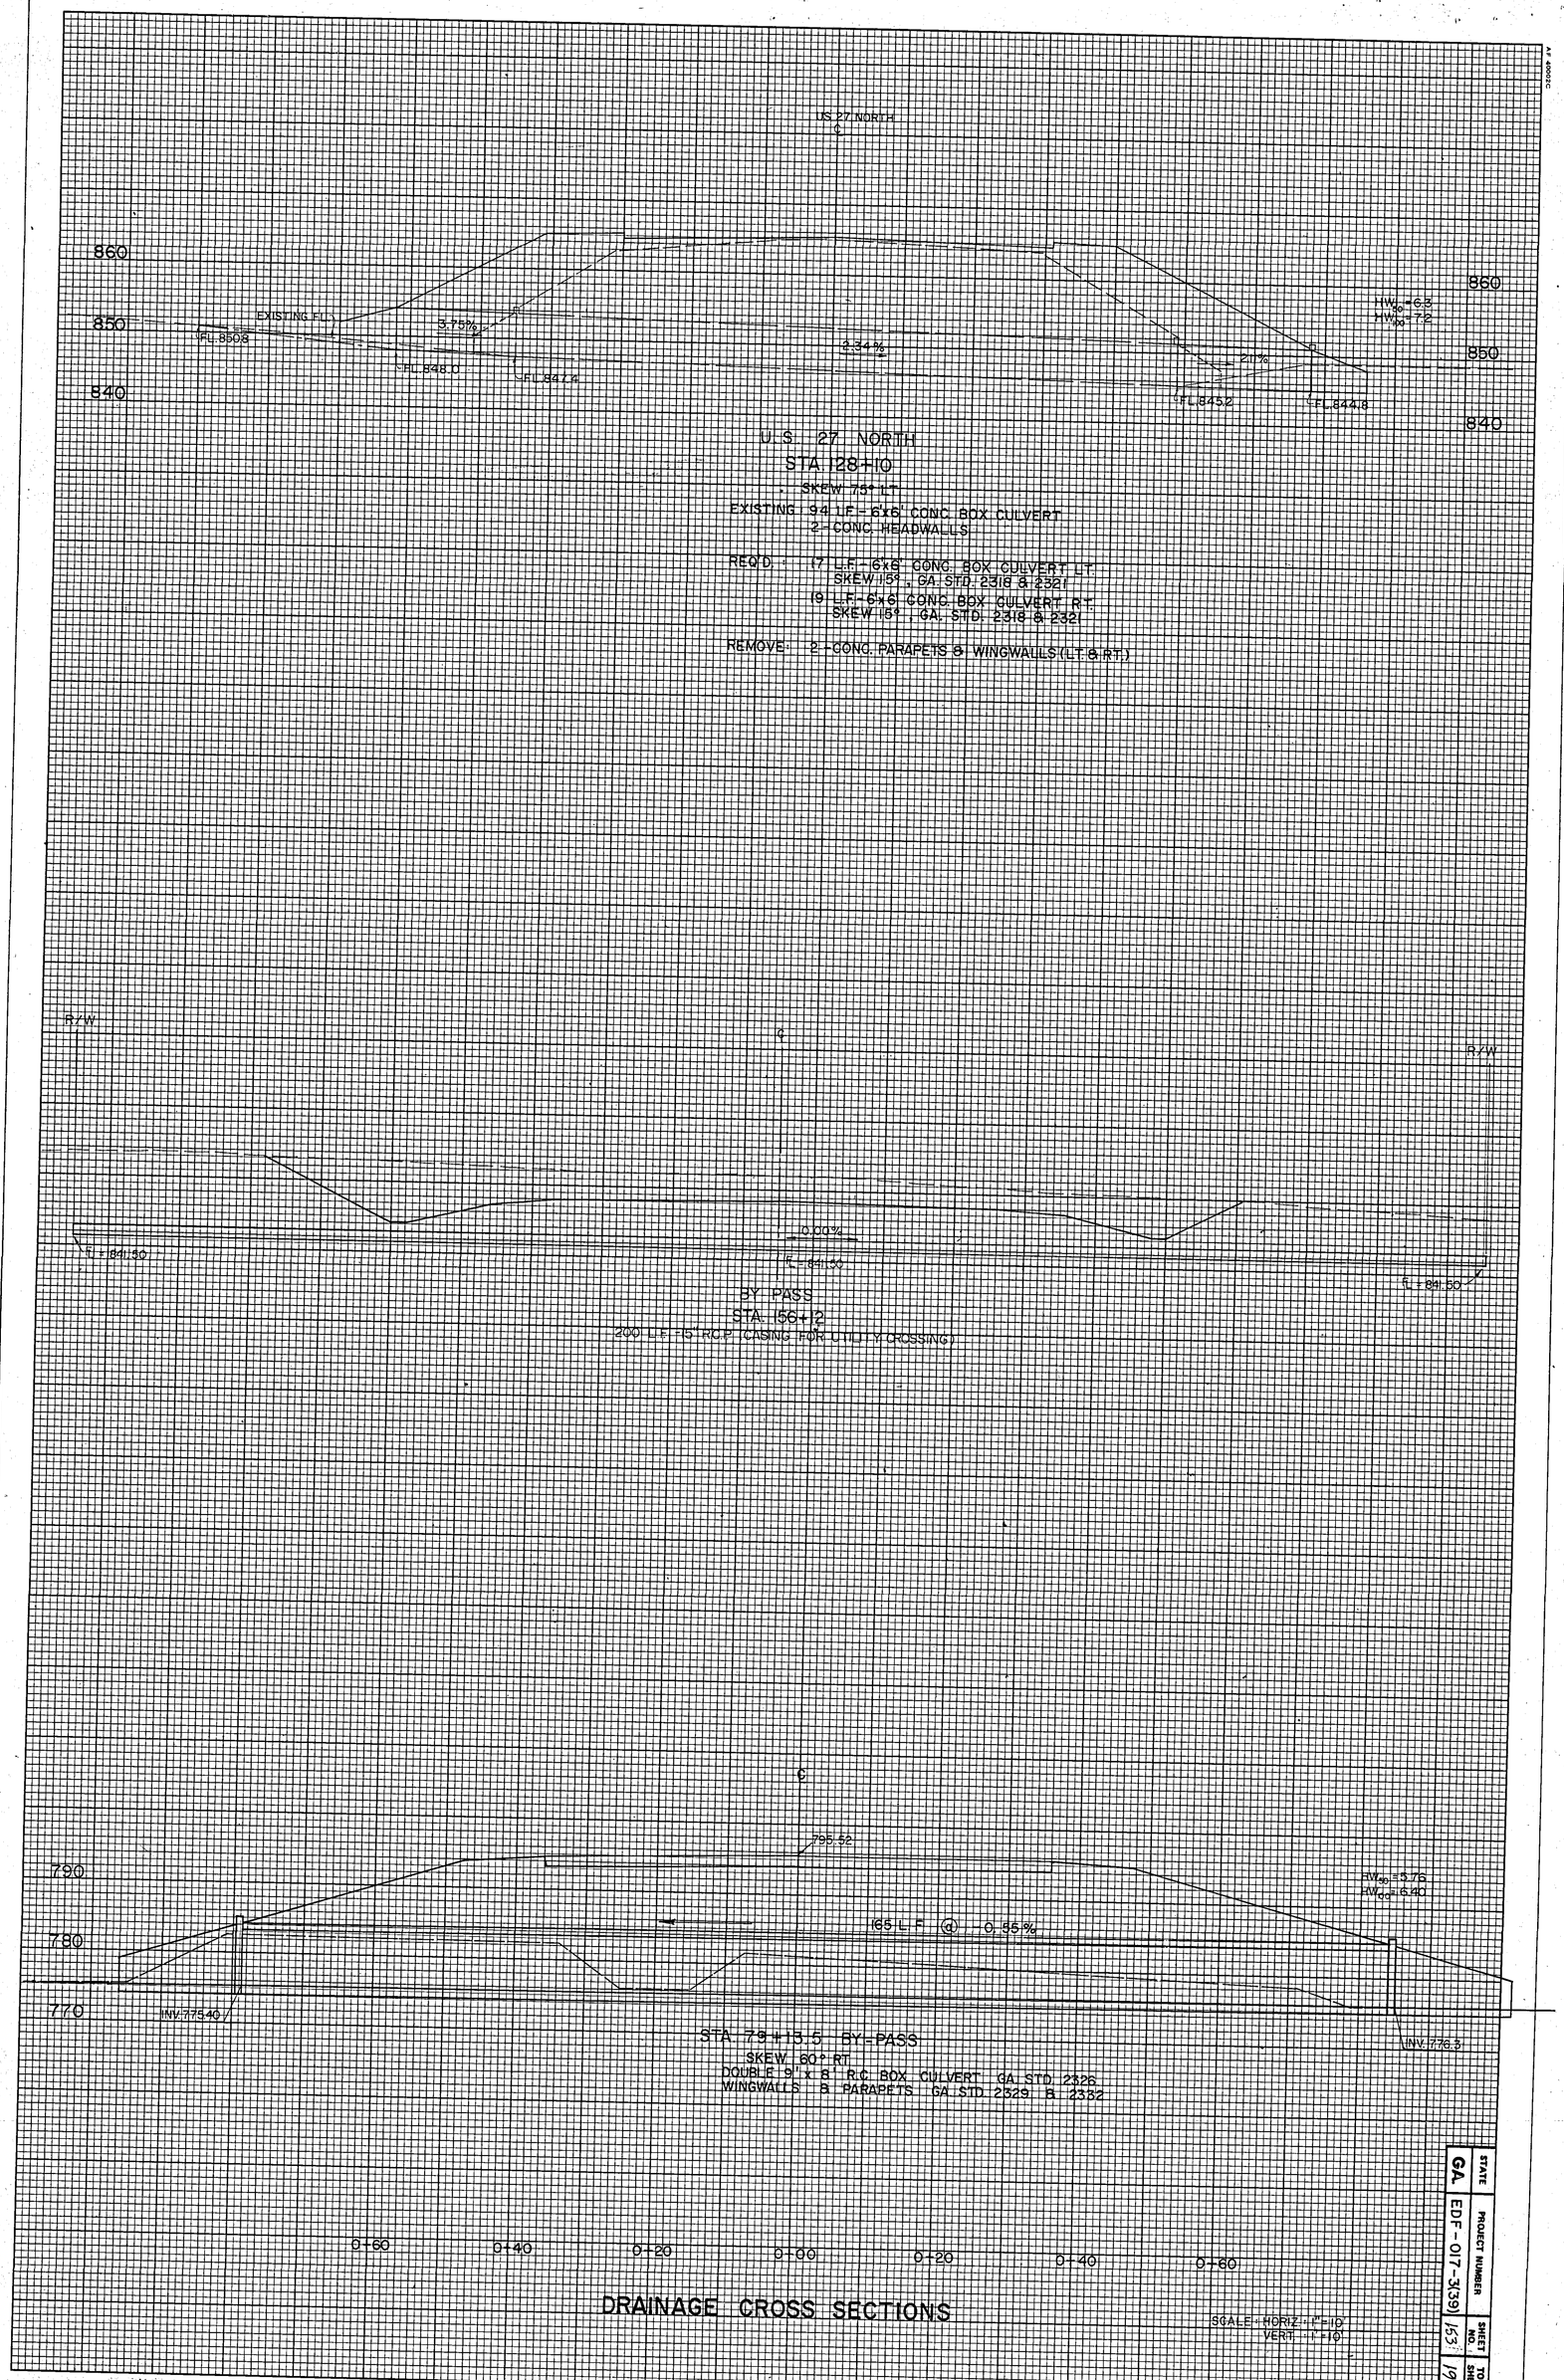
US 27 NORTH
℄
860
850
840
EXISTING FL
FL 850.8
3.75%
FL 848.0
FL 847.4
3.34%
2.1%
FL 845.2
FL 844.8
HW50 = 6.3
HW100 = 7.2
U.S. 27 NORTH
STA. 128+10
SKEW 75° LT.
EXISTING 94 LF - 6'x6' CONC. BOX CULVERT
2 - CONC. HEADWALLS
REQ'D. 17 L.F. - 6'x6' CONC. BOX CULVERT LT.
SKEW 15°, GA. STD. 2318 & 2321
19 L.F. - 6'x6' CONC. BOX CULVERT RT.
SKEW 15°, GA. STD. 2318 & 2321
REMOVE 2 - CONC. PARAPETS & WINGWALLS (LT. & RT.)
R/W
℄
0.00%
FL = 841.50
BY PASS
STA. 56+12
200 L.F. 18" R.C.P. CASING FOR UTILITY CROSSING
℄
795.52
790
780
770
165 L.F. @ -0.55%
HW50 = 5.76
HW100 = 6.40
INV. 775.40
INV. 776.3
STA. 79+13.5 BY-PASS
SKEW 80° RT.
DOUBLE 9' x 8' R.C. BOX CULVERT GA. STD. 2326
WINGWALLS & PARAPETS GA. STD. 2329 & 2332
0+60
0+40
0+20
0+00
0+20
0+40
0+60
DRAINAGE CROSS SECTIONS
SCALE: HORIZ. 1" = 10'
VERT. 1" = 10'
STATE
GA.
PROJECT NUMBER
EDF-017-3(39)
SHEET NO.
153
TOTAL SHEETS
194